



**GELIJKVLOERS**  
1:75, maten in centimeter


index		datum		Revisie wijziging		Datum	
BA_2514_P_N_03_Gelijkvloers		14/04/2026					
2514_GDW_UV_260414.plh							
bouwheer		bouwplaats		Omgevingsvergunning		evence cappeléaan 78 3600 genk info@contourarchitecten.be www.contourarchitecten.be	
Geert Dillen Nierestraat 1 3620 Lanaken		Weverstraat 6 & 6A 3670 Oudsbergen		2514 GDW het bouwen van 2 halfoopen ééngezinswoningen			

**CONTOUR**  
ARCHITECTEN

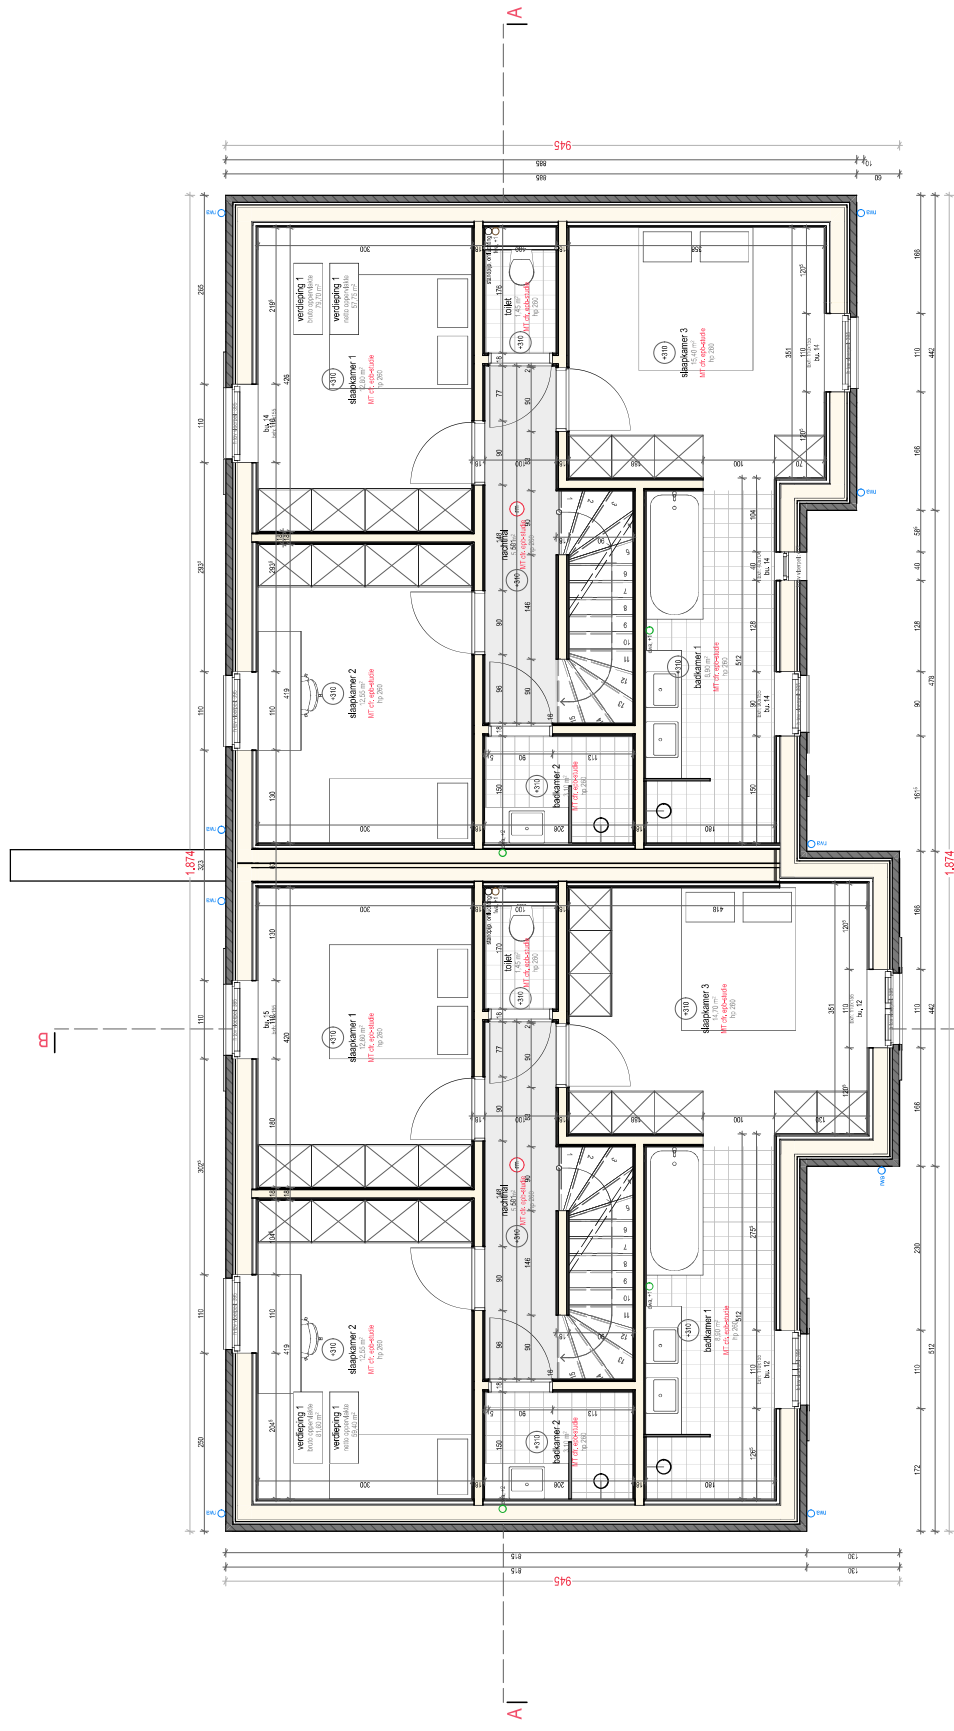

**VERDIEPING 1**  
1:75, maten in centimeter

index	Revisie	wijziging	datum
BA_2514_P_N_04_Verdieping1 2514_GDW_UV_280414.plh			14/04/2026
bouwheer Geert Dillen Mierestraat 1 3620 Lanaken	bouwplaats Weverstraat 6 & 8A 3670 Oudsbergen	Omgevingsvergunning 2514 GDW het bouwen van 2 halfoopen deegszwoningen	evense koppelaan 78 3600 genk info@contourarchitecten.be www.contourarchitecten.be
	Datum		

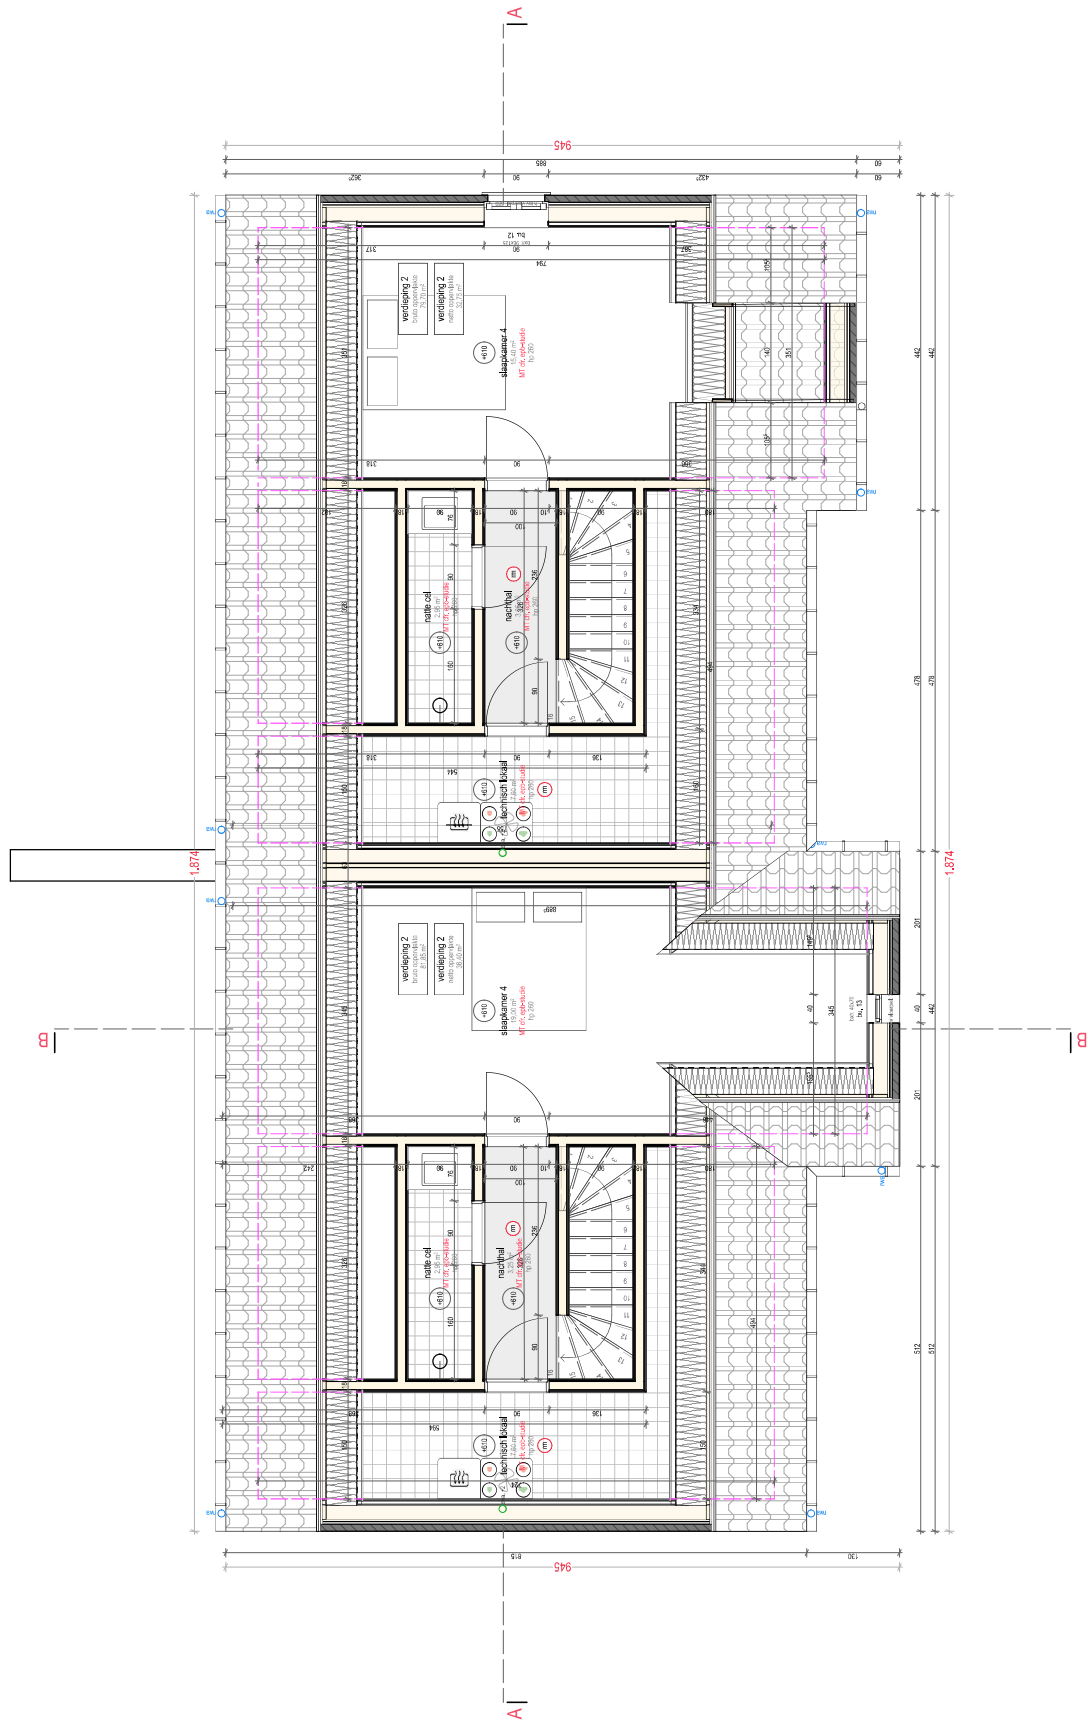

**VERDIEPING 2**  
1:75, maten in centimeter



	<p>evenue coppelaan 78 3600 genk info@contourarchitecten.be www.contourarchitecten.be</p>	<p><b>Omgevingsvergunning</b> 2514 GDW het bouwen van 2 halfopen ééngezinswoningen</p>	<p><b>bouwplaats</b> Weverstraat 6 &amp; 6A 3670 Oudsbergen</p>	<p><b>bouwheer</b> Geert Dillen Mierestraat 1 3620 Lanaken</p>	<p><b>index</b> BA_2514_P_N_05_Verdieping2 2514_GDW_LIJ_280414.plh</p>	<p><b>datum</b> 14/04/2026</p>	<p><b>Revisie wijziging</b></p>	<p><b>Datum</b></p>
--	---	--	---	--	--	------------------------------------	---------------------------------	---------------------