



BA_TWEEEDRIELEVELWONING_T_N_1_TERREINPROFIEL

1:200

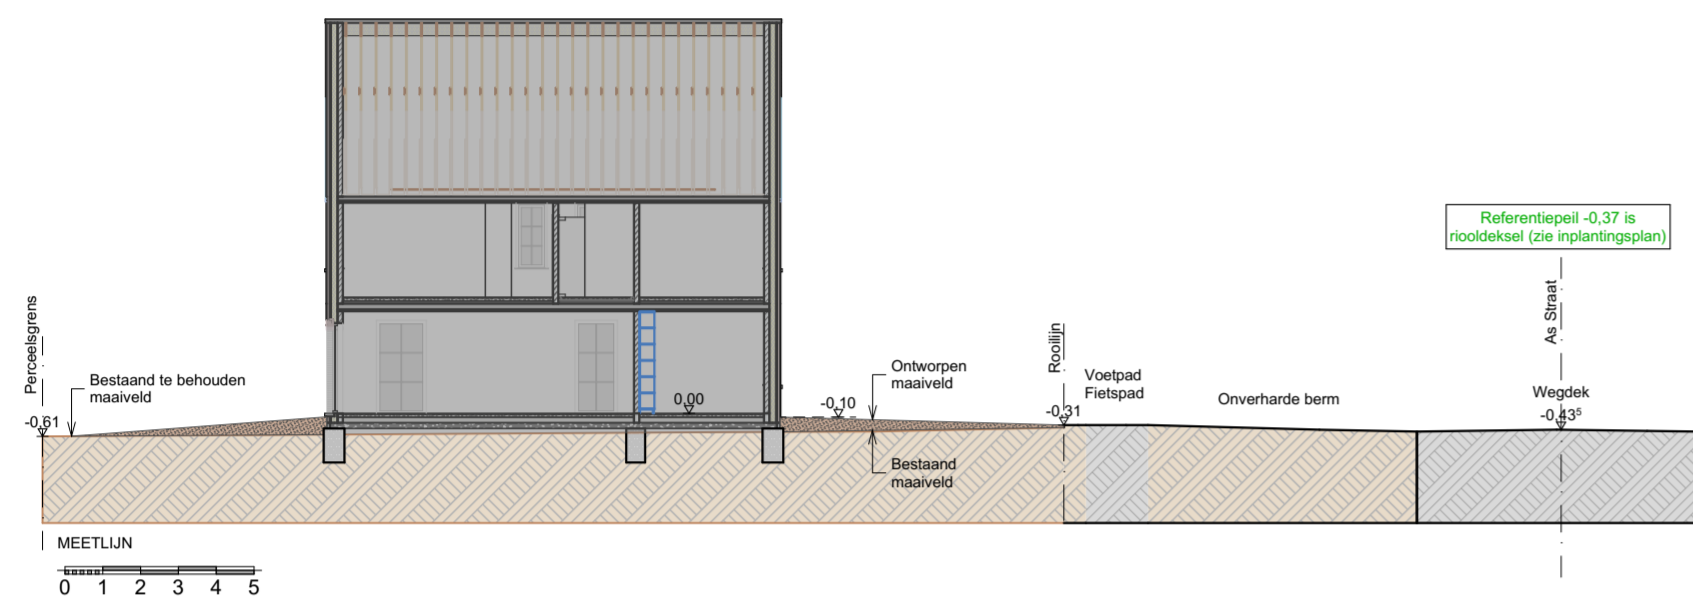

BA_TWEEEDRIELEVELWONING_T_N_2_TERREINPROFIEL

1:200

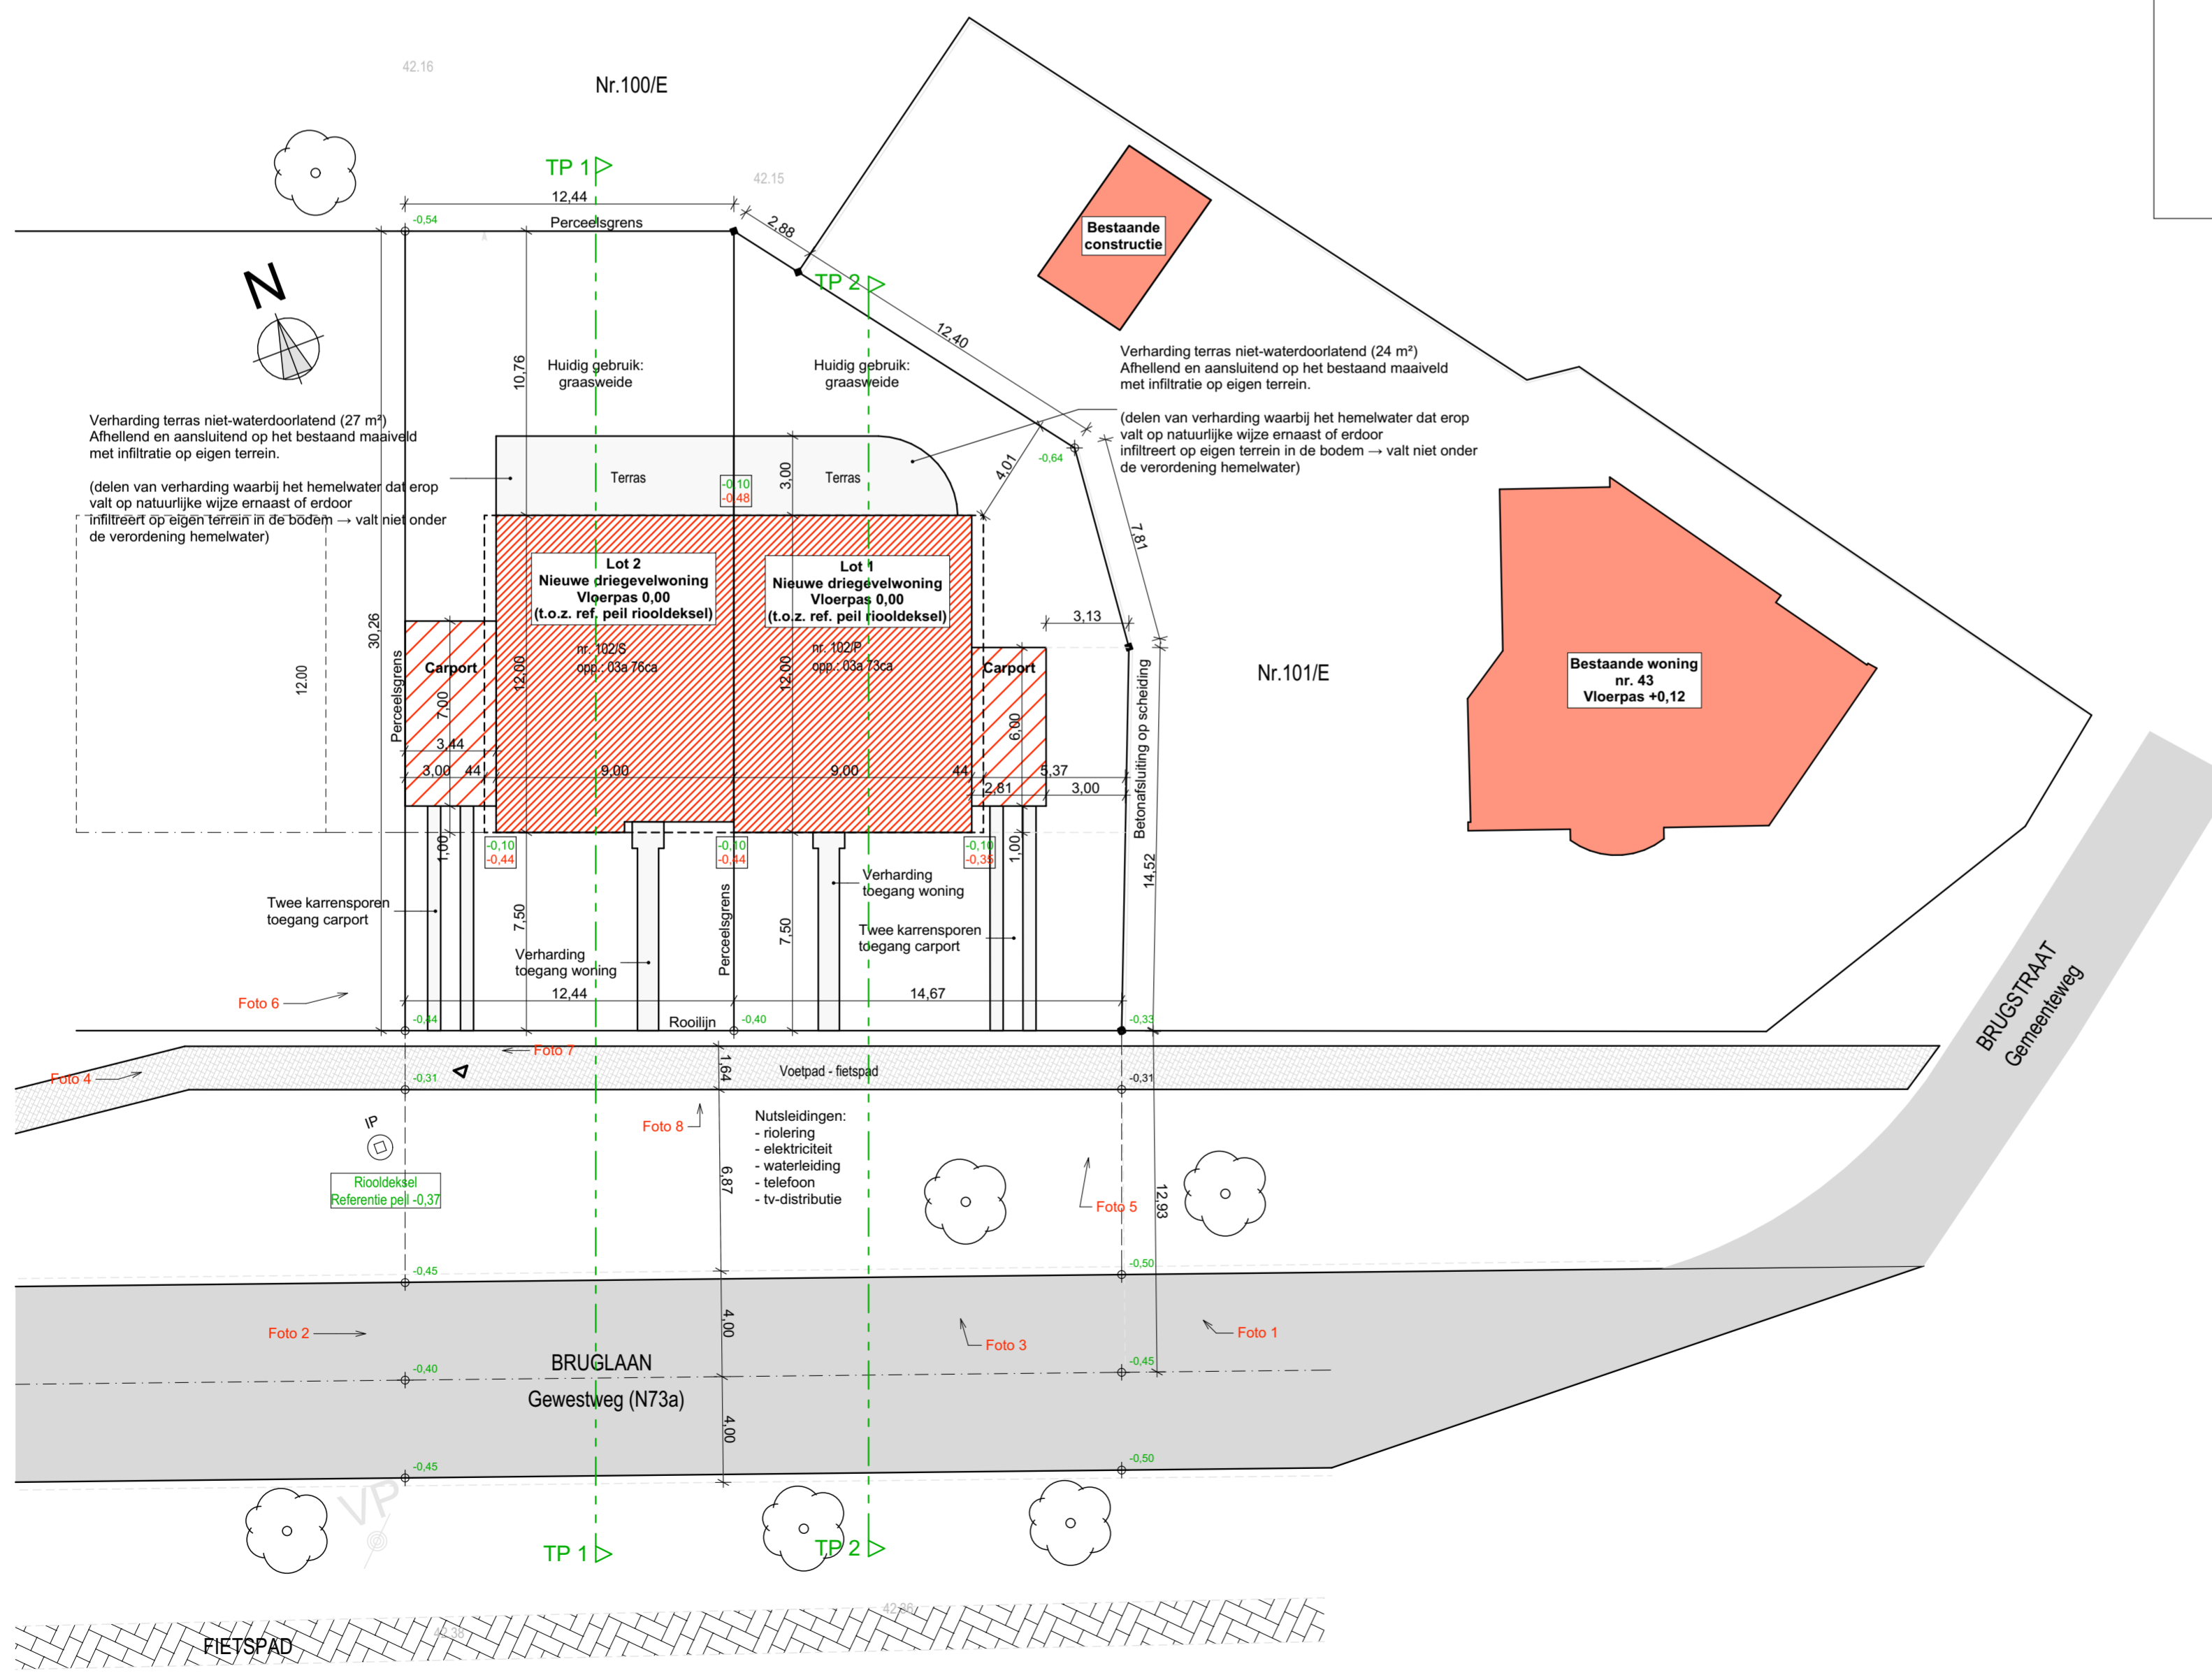

BA_TWEEEDRIELEVELWONING_I_N_0_INPLANTINGPLAN

Architect	Rik Bossens Sefingstraat 3 3210 Linden (Lubbeek) Gsm 0478 78 30 70 E-mail: rik@bossens.net www.rikbossens.be	
Ontwerp	TWEË GEKOPPELDE DRIELEVELWONINGEN	
Bouwplaats	Bruglaan 41 3960 Bree	
Bouwheer	Medabo Snellewindstraat 71 3950 Bocholt	
Datum Schaal Onderwerp	07/06/2025 1/200 Bouwaanvraag	
Blad	01. INPLANTINGPLAN - TERREINPROFIEL	
De bouwheer	De architect	De aannemer
Wijziging		

1:200