| | |
|---|---|
| Architect | Rik Bossens<br>Seftingstraat 3<br>3210 Linden (Lubbeek)<br><br>Gsm 0478 78 30 70<br>E-mail: rik@bossens.net<br>www.rikbossens.be |
| Ontwerp | TWEE GEKOPPELDE DRIEGEVELWONINGEN |
| Bouwplaats | Bruglaan 41<br>3960 Bree |
| Bouwheer | Medabo<br>Snellewindstraat 71<br>3950 Bocholt |
| Datum<br>Schaal<br>Onderwerp | 07/06/2025<br>1/50<br>Bouwaanvraag |
| Blad | 03. GELIJKVLOERS |

| De bouwheer | De architect | De aannemer |
|---|---|---|
| | | |
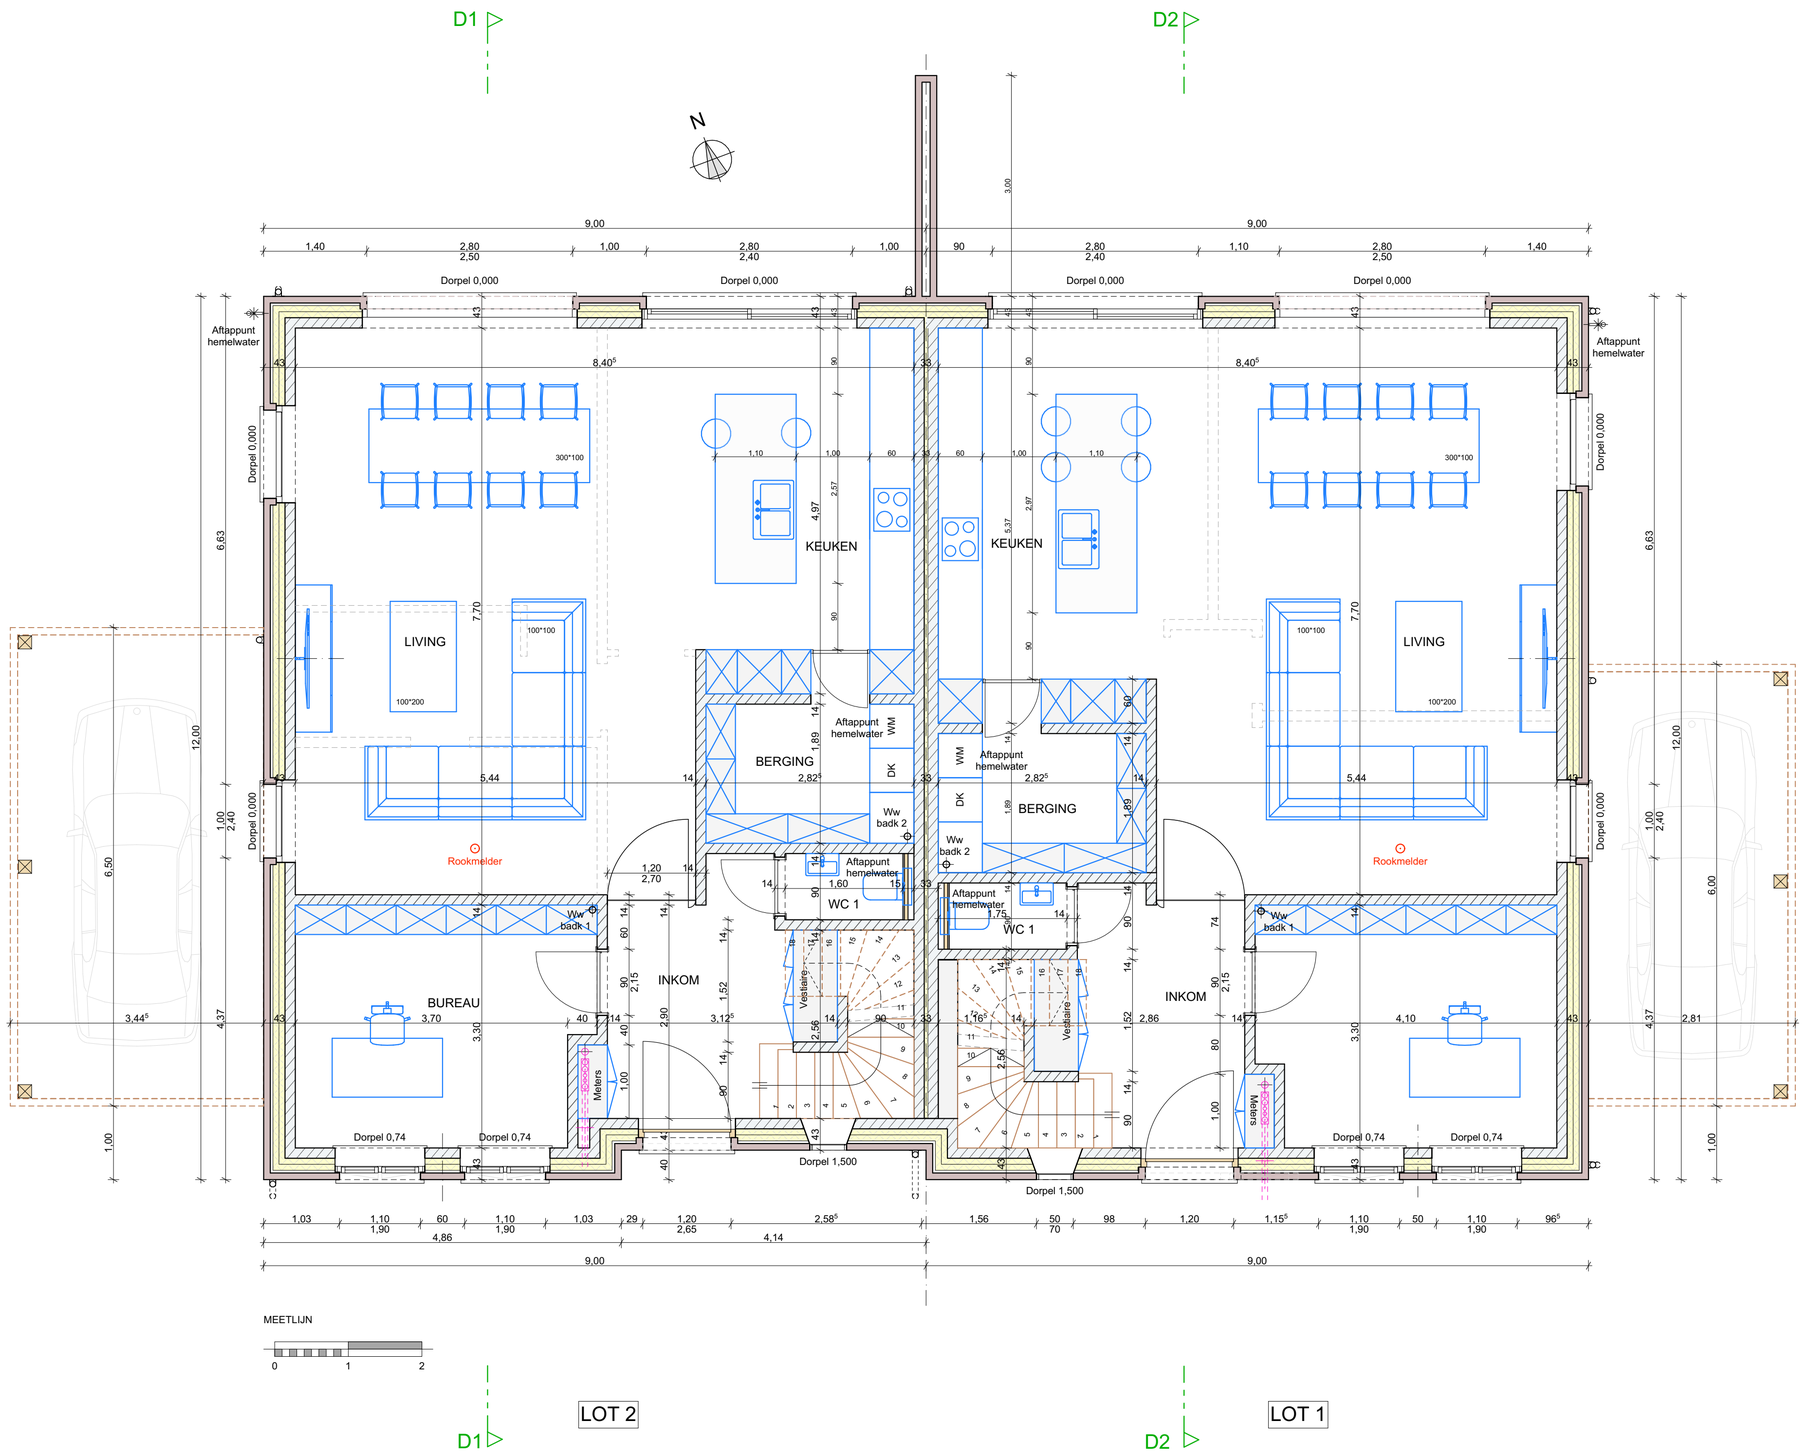
Wijziging