



AFDEKPLAATJES van alle schakelaars, stopcontact, etc. Niko Original White

bekabeling voor elektrische wagen (traag laden) excl stop/ excl laadpaal hoogte=70cm

ALLE stopcontacten **HORIZONTAAL** plaatsen, tenzij anders vermeld met tekst

LEGENDE

- verlichtingspunt
- verlichtingspunt wand
- enkel stopcontact
- dubbel stopcontact
- schakelaar (type te bepalen door elektricien)
- aansluiting TV (Coax)
- aansluiting telefoon
- aansluiting UTP (internet)
- Thermostaat
- videofoon
- rookmelder
- voedingskabel
- drukknop bel
- Toevoer WW+KW+afvoer
- Toevoer KW+afvoer

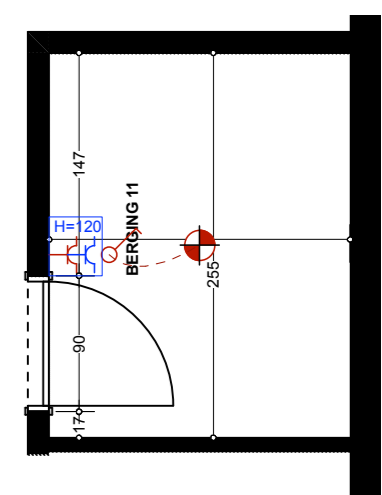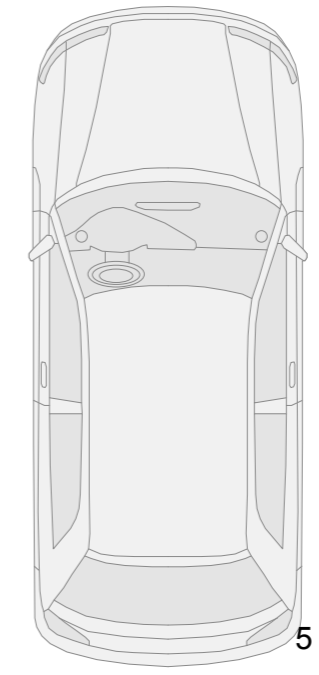

PRE-AIRCO
 - slaapkamer 1
 - leefruimte
 - buitenunit op het terras

VLOERVERWARMING:
 - leefruimte
 - keuken
 - badkamer
 - wc
 - slaapkamer 1
 - slaapkamer 2 - 21°C

GEEN VLOERVERWARMING:
 - berging
 - inkom/ nachthal

gevelsteen		H. 30 cm	elektriciteit basis
isolatie			= symboolkleur rood
Betonwanden		H. 110 cm	elektriciteit supplement
Gipsblokken		Centrische hoogtes!	= symboolkleur blauw
Snelbouw			
Kalkzandsteen			



LIESENBORGH'S
 EXPERTS IN KLANTENBEGELEIDING

Ekkelgaarden 6M 3500 Hasselt
 Tel. 011 / 27 07 10
 info@liesenborghs.com

Appartement A3.01 AANPASSING

App. A3.01+B1.11+P05	datum: 07/09/2020	schaal 1: 50
Residentie "De Groene Wal" Boomgaardstraat 26 3680 Maaseik	Dhr. & Mevr. Van der Perre - Palmaers 3680 Maaseik	BRUTO opp. app.: 105,00 m ² terras: 19,00 m ²

datum	aard der wijzigingen
30/06/20	goedkeuring RUWBOWU
07/09/20	GOEDKEURING
alle maten na te meten op de werf	

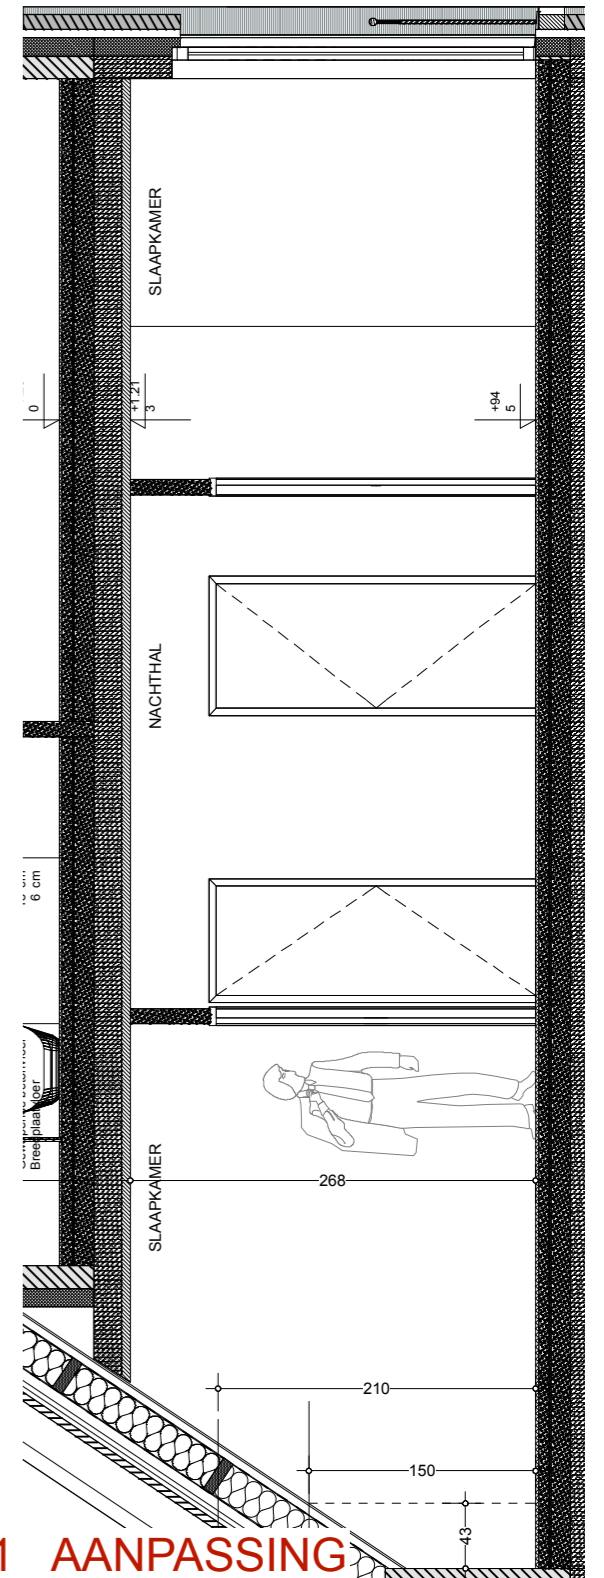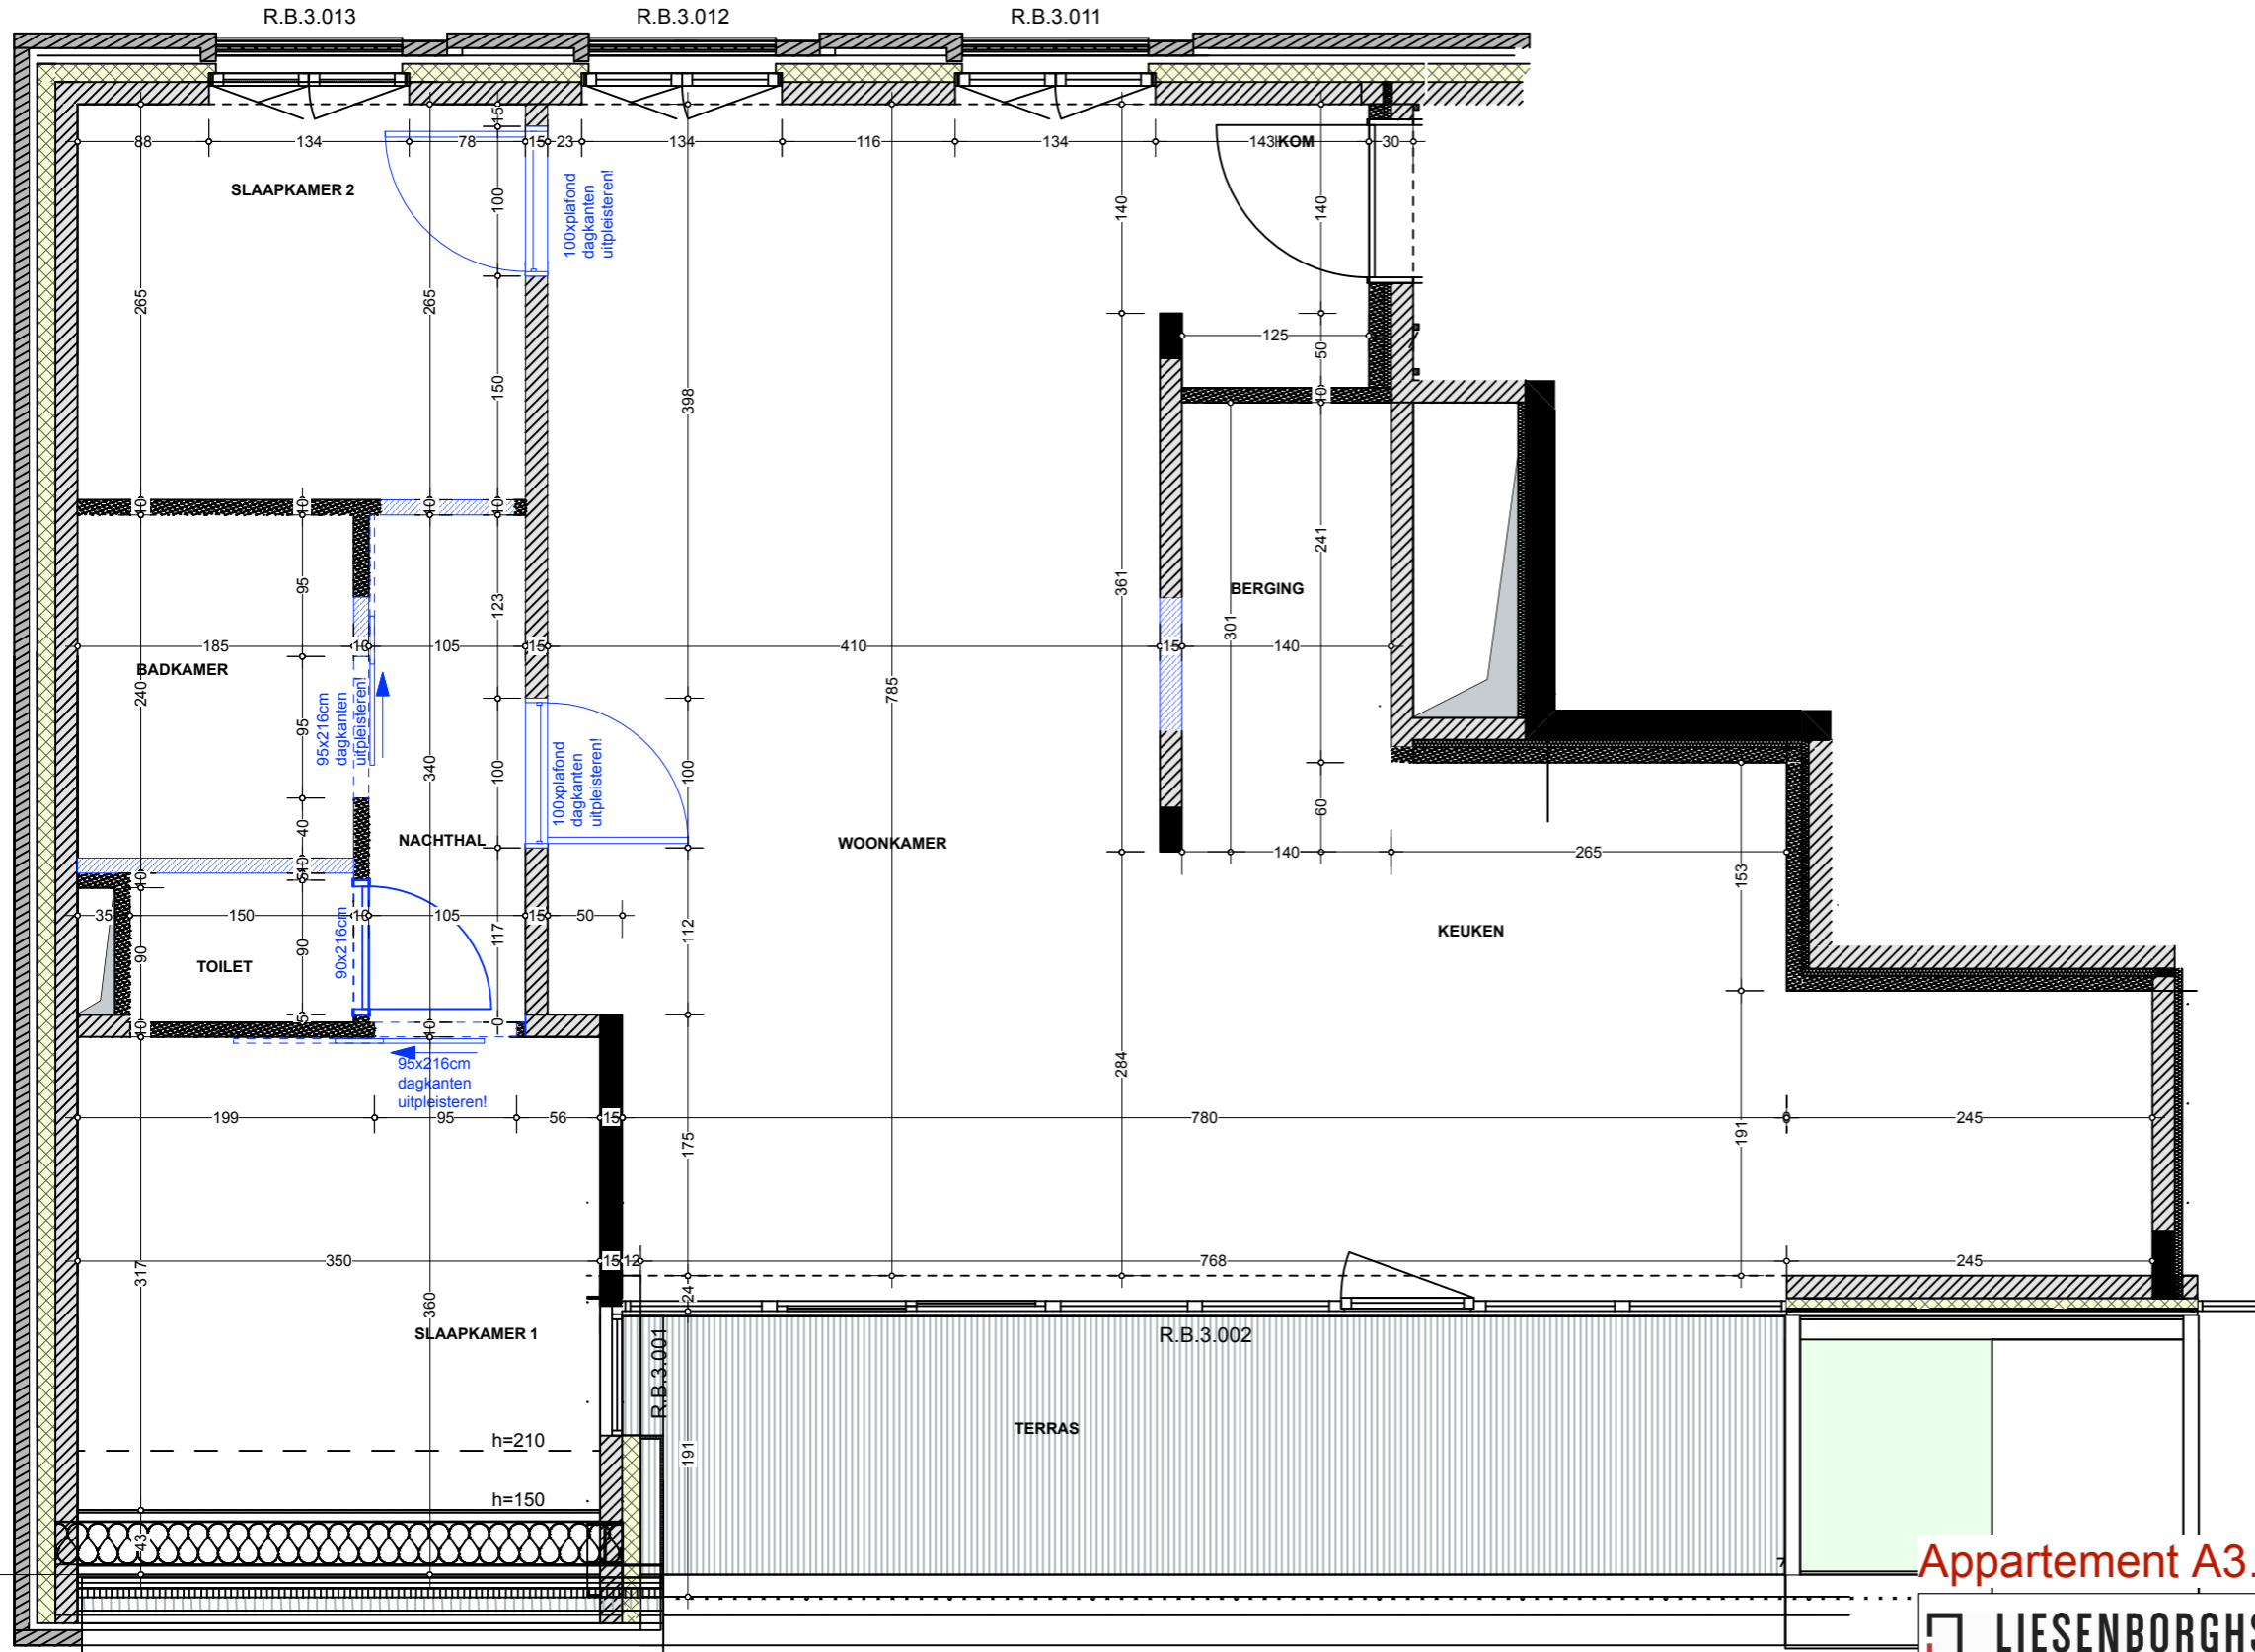

Appartement A3.01 AANPASSING

LIESENBORGH'S
EXPERTS IN KLANTENBEGELEIDING
Ekkelgaarden 6M 3500 Hasselt Tel. 011 / 27 07 10 info@liesenborghs.com

App. A3.01+B1.11+P05	datum: 07/09/2020	schaal 1: 50
Residentie "De Groene Wal" Boomgaardstraat 26 3680 Maaseik	Dhr. & Mevr. Van der Perre - Palmaers 3680 Maaseik	BRUTO opp. app.: 105,00 m ² terras: 19,00 m ²

gevelsteen			H. 30 cm	elektriciteit basis = symboolkleur rood
isolatie			H. 110 cm	elektriciteit supplement = symboolkleur blauw
Betonwanden			deur	
Gipsblokken				
Snelbouw				
Kalkzandsteen				

Centrische hoogtes!

datum	aard der wijzigingen
30/06/20	goedkeuring RUWBOUW
07/09/20	GOEDKEURING
alle maten na te meten op de werf	