

**VINÇOTTE vzw**

Erkend controleorganisme | Externe dienst voor technische controles op de werkplaats
 Maatschappelijke zetel: Jan Olieslagerslaan 35 • 1800 Vilvoorde • België
 BTW BE 0402.726.875 • RPR Brussel • BNP Paribas Fortis: BE25 2100 4144 1482 • BIC: GEBABEBB
 Bollebergen 2a bus 12 • 9052 Gent • België • tel: +32 9 244 77 11 • gent@vincotte.be

Contactpersoon: JOHNNY BODEN, Electriciteit

- Onze gegevens

Verslag nr.: GEN / 15 / 60895475 / 00 / NL / 003

Klantref.: 100464310

Contractref.: 2202649/1000

- Uw gegevens

Ref.: /

Cryns Projectbouw

Kampstraat, 50
 3640 Kinrooi
 België

- Interventiegegevens

Plaats: woning : Venlosesteenweg, 3640 Kinrooi -

Datum: 25/05/2020

Uitgevoerd door: STEFAN KERKHOFS (4430)

PROCES-VERBAAL VAN GELIJKVORMIGHEIDSONDERZOEK EN/OF CONTROLEBEZOEK VAN EEN ELEKTRISCHE LAAGSPANNINGSINSTALLATIE

INSTALLATIE

Naam: Voornaam:

Adres: venlosesteenweg 176 Post nr.: 3640 Stad: Kinrooi

Tel:

- **Eigenaar of beheerder**

idem

- **Verantwoordelijke voor de uitvoering van het werk**

Naam: Cryns Projectbouw Voornaam:

- **Plaats type**

Wooneenheid

BASIS VAN HET ONDERZOEK

- Reglement: Algemeen Reglement op de Elektrische Installaties (AREI)

- Art 270: ingebruikname

- Art 86

BESLUIT

- De nieuwe installatie voldoet aan het Algemeen Reglement op de Elektrische Installaties (AREI).

- De differentieelstroominrichting kan niet verzegeld worden.

- De installatie dient opnieuw gecontroleerd te worden vóór 25/05/2045.(*)

(*) De werken, nodig om de inbreuken te doen verdwijnen die opgemerkt werden tijdens het controlebezoek, moeten zonder vertraging uitgevoerd worden en alle maatregelen moeten getroffen worden opdat de in overtreding zijnde installatie, indien ze in dienst blijft, geen gevaar vormt voor personen of goederen. Indien bij het nieuw controlebezoek, na max. 1 jaar, de overtredingen niet verdwenen zijn moet het erkend organisme een kopie van het proces-verbaal van het controlebezoek overmaken aan de Algemene Directie Energie die belast is met het hoog toezicht.

Dit proces-verbaal dient bewaard te worden in het dossier van de elektrische installatie en dit dossier dient elke aangebrachte wijziging te vermelden. De Federale overheidsdienst economie dient bij ieder ongeval, rechtstreeks of onrechtstreeks te wijten aan elektriciteit waarbij personen betrokken zijn, ingelicht te worden. De controle heeft enkel betrekking op de zichtbare en toegankelijke delen van de installatie.

Ing. J. Windey
 Directeur Generaal

INHOUD VAN HET ONDERZOEK

- Visuele controles

- Beschermingsmaatregelen tegen elektrische schokken bij rechtstreekse aanraking.
- Beschermingsmaatregelen tegen elektrische schokken bij onrechtstreekse aanraking.
- Staat (vasthechtingen, beschadiging,...) van het vast geïnstalleerd elektrische materieel.
- Vast of vast opgesteld materieel dat gevaar kan opleveren voor personen en goederen.
- Overeenstemming tussen de geïnstalleerde beschermingsinrichtingen tegen overstroom en de doorsneden van de respectievelijke stroombanen die ze beschermen.
- Uitvoering van de elektrische installatie overeenkomstig de schema's.
- Continuïteit van de equipotentiale verbindingen (hoofd- en bijkomende) en van de beschermingsgeleiders.

- Metingen - testen

- Spreidingsweerstand van de aardingsweerstand: 8.78 Ohm.
- Algemeen isolatieniveau: >0.5 MOhm.

ALGEMENE GEGEVENS ELEKTRISCHE INSTALLATIE

- Gegevens van de verdeler

EAN: EAN niet meegedeeld
kWh meter nr.: kWh meter niet geplaatst

- Gegevens van de installatie

Installatie ontworpen voor een nominale spanning van: 230 V
Maximale nominale stroom: 40 A
Voedingsleiding hoofdbord - type: XVB
Voedingsleiding hoofdbord - sectie: 10 mm²
Type aardelektrode: aardingslus

- Beschrijving van de installatie

Algemene differentieelstroominrichting: 40A300mA
Aantal borden: 1
Aantal eindstroombanen: 17
Situatieschema('s): zie bijlage(n)
Eéndraadsschema('s): zie bijlage(n)


INBREUKEN - OPMERKINGEN

- Nieuwe installatie

R -O-F Keuken,badkamer en verlichting zijn nog te plaatsen

- Bestaande installatie

ANDERE BIJLAGE(N)

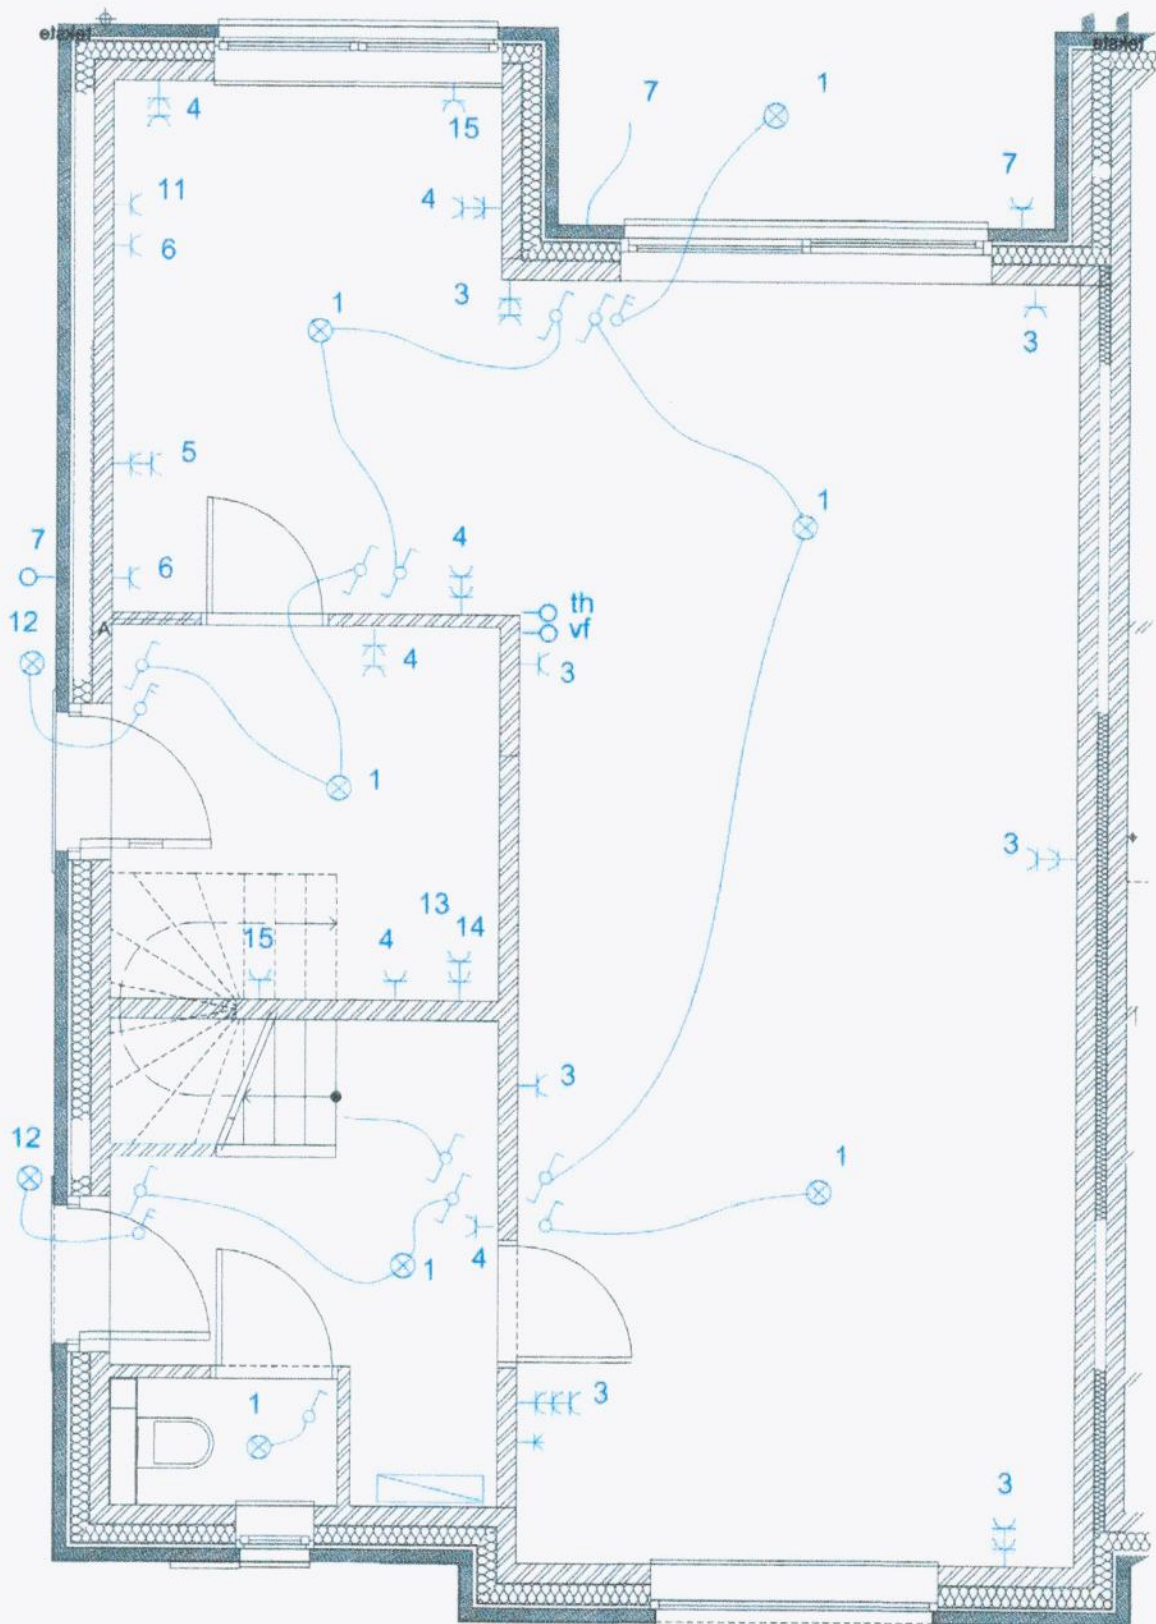

Stefan KERKHOFF
Inspecteur
0491/35 69 41


8 2515120

Woning
Venlosesteenweg 176
3680 Maaseik

Gelijkvloers

23-05-2020


1-4

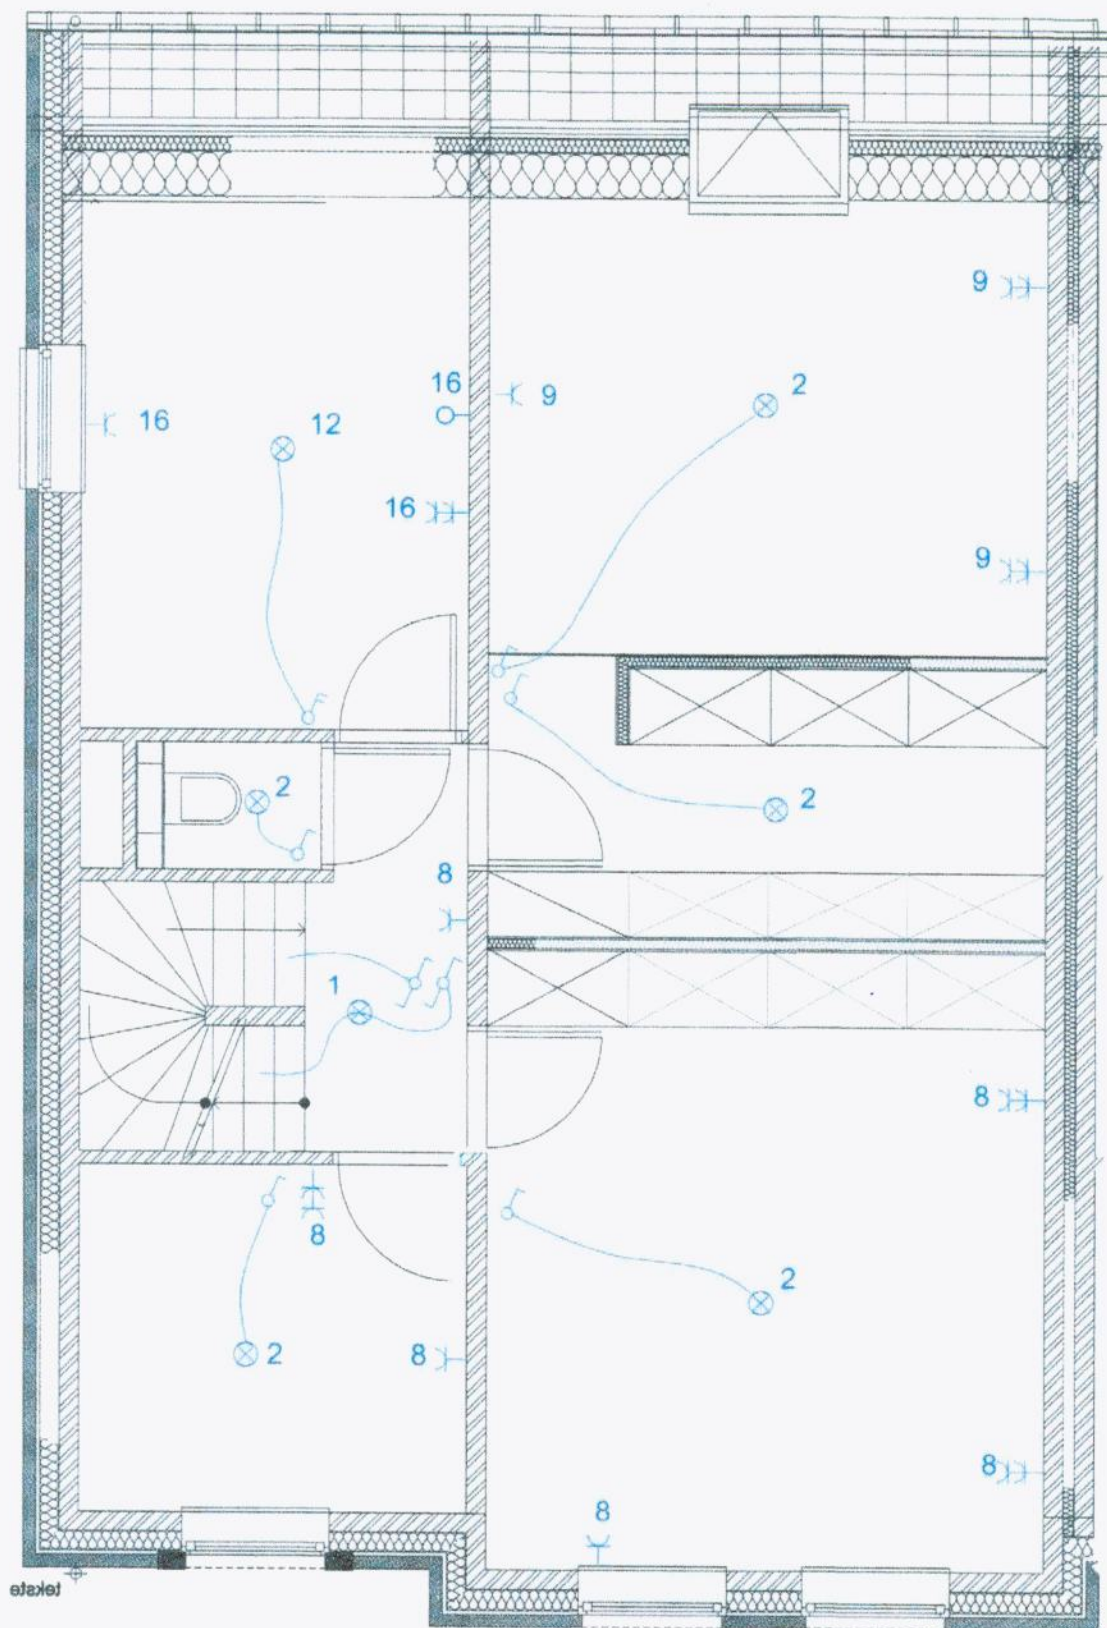

Woning
Venlosesteenweg 176
3680 Maaseik

Verdiep +1

23-05-2020
2-4

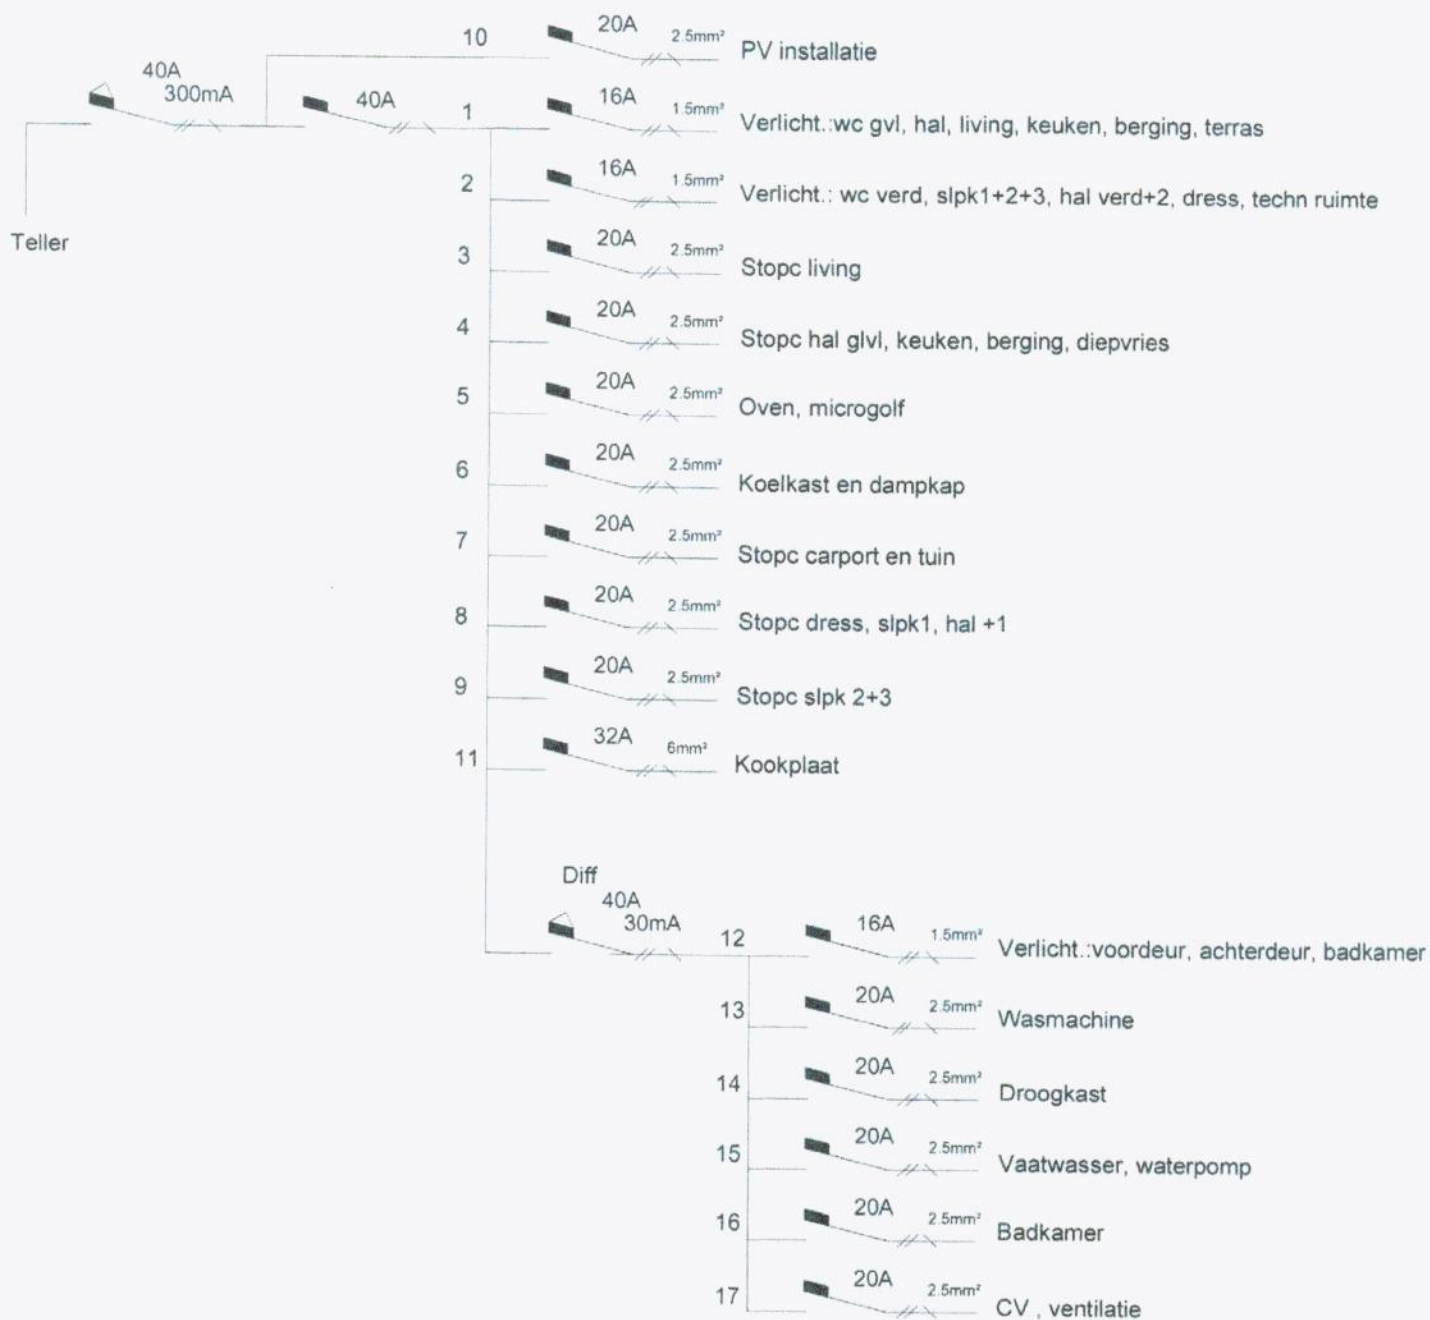


Stefan KERKHOF
 Inspecteur
 0491/35 69 49

82515120

Woning
 Venlosesteenweg 176
 3680 Maaseik

Bordschema

23-05-2020

4-4