
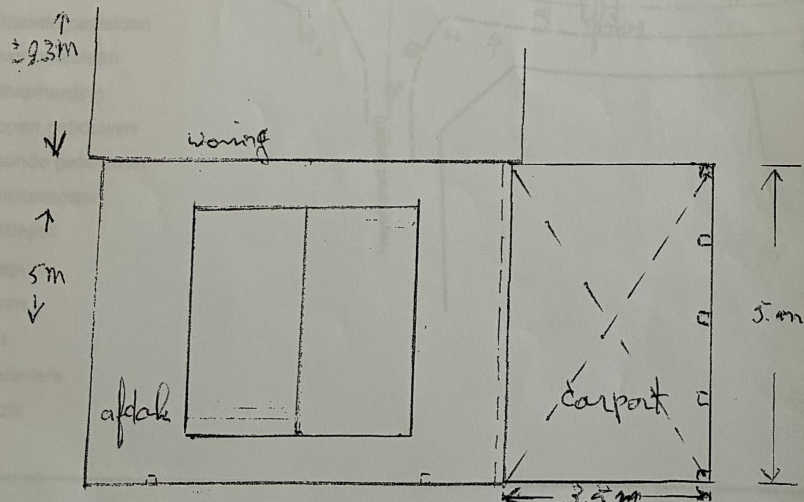
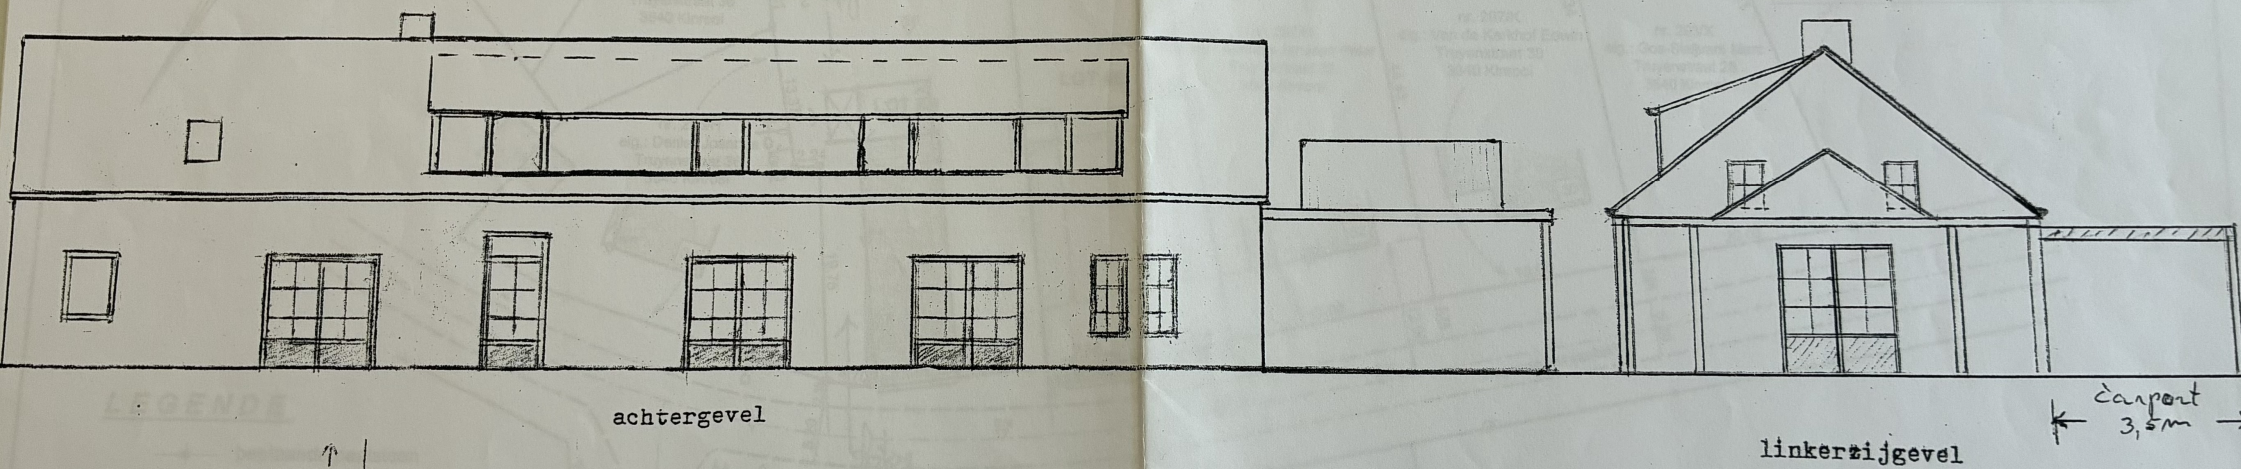


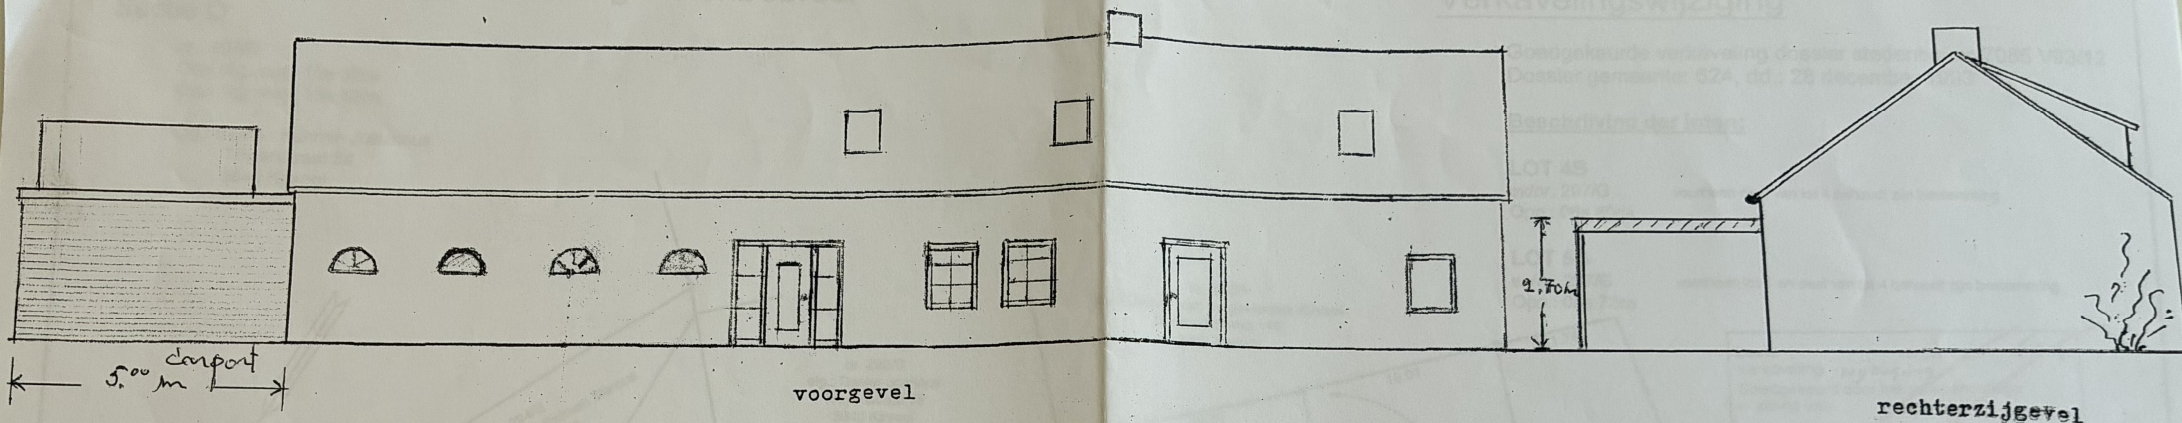

Bouw aanvraag carport door

Truyenstraat 34 3640

Kinrooi Molenbeersel

Schaal +/- 1:100 tev/rev.tek

Nieuwe situatie

Bouw
Verkeveling
Goedgekeurd door het schepencollege
in zitting van:

vergunning nr. N6166

24-07-2017


Namens het college
secretaris

burgemeester


[Signature]

[Signature]

[Signature]

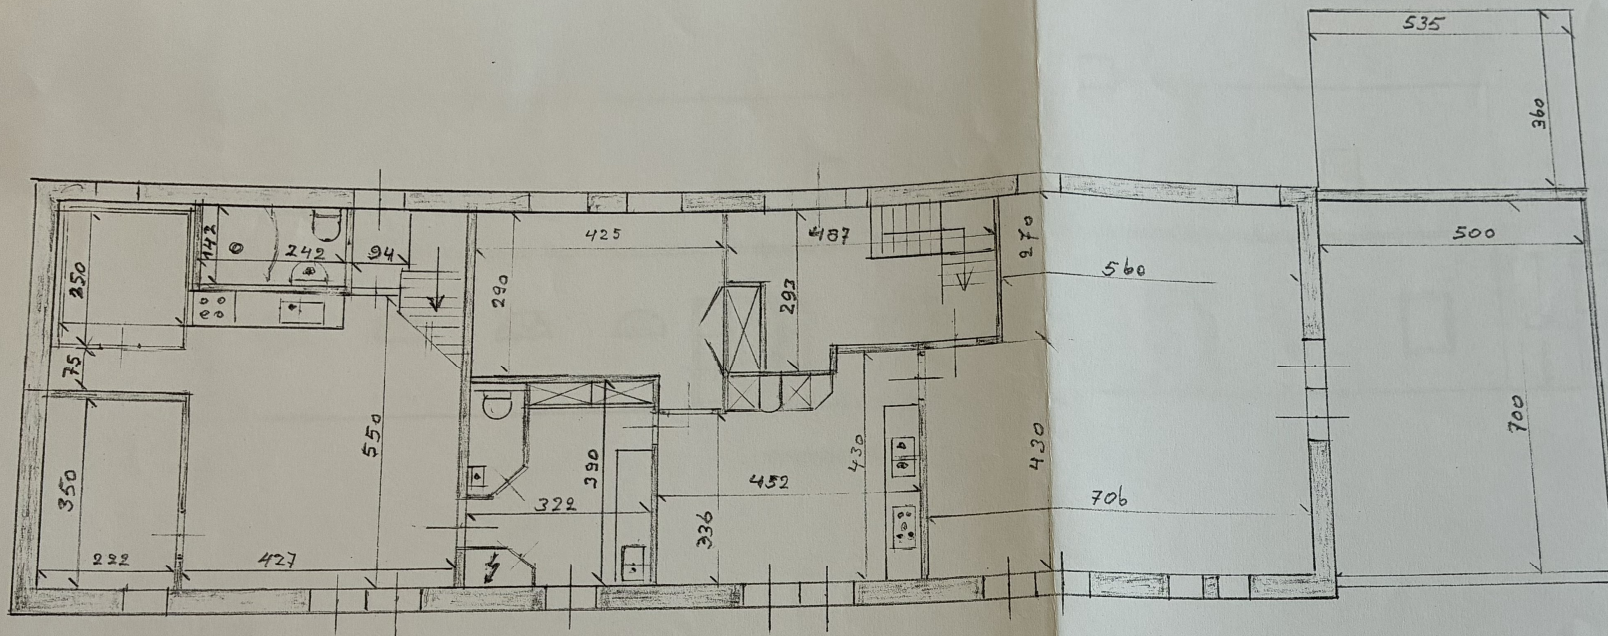

begane grond

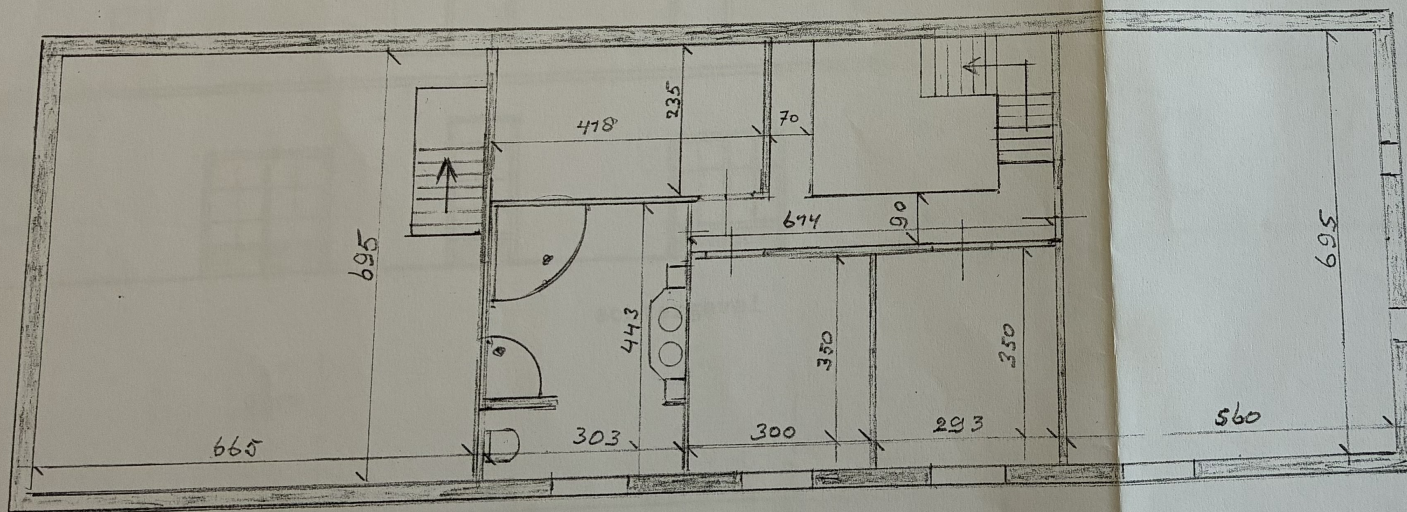

verdieping

Truyenstraat 34
KINROOI MOLENBEERSEL.

Schaal $\pm 1 : 100$