



N° 234-INSP.

**ELECTRO-TEST**V.Z.W.
ASBL

Kerkstraat 33 - 1820 Melsbroek

Officieel erkend controleorganisme / organisme de contrôle agréé

Distributienetbeheerder : Fluor
Gestionnaire de réseau de distribution :Nr teller : 123456
N° comp : 123456

Verslag van onderzoek:

Rapport de contrôle:

N°: 123456789EAN
code

Aard onderzoek : AREI	86	87/86	87/88	88	95	97	270	271	276	276bis	TT	TN	IT	Voorschr. netbeheerder
Genre de contrôle : RGIE	☐	☐	☐	☐	☐	☐	☐	☐	☐	☐	☐	☐	☐	Prescription du gest. de réseau de distr. ☐

Plaats van het onderzoek :

Lieu du contrôle :

Eigenaar

Propriétaire :

Adres

Adresse :

Installateur :

BTW / TVA :

Datum van het onderzoek :

Ik. / C.I. :

Date du contrôle :

Inspecteur :

Onderzoek / Contrôle : ☐ Woning / maison ☐ Apart. ☐

Spanning : <u>230V</u>	Meter / bord verbinding : <u>270V</u>	Max. beveiliging : <u>30mA</u>
Tension :	Liaison compteur-tableau :	Protection max. :

Aardelektrode :	Isolatie : <u>270V</u>	Aantal verdeelborden : <u>1</u>
Electrode de terre :	Ohm Isolement :	Mohm Nombre de tableaux :

Differentieelschakelaars			Aantal eindstroombanen :		Test ΔI_n		I. ΔI_n		AREI / RGIE		
Interrupteurs différentiels			Nombre des circuits terminaux :		OK		OK		270	271bis	278
In (A)	ΔI_n (mA)	type									
<u>16</u>	<u>30</u>	<u>A</u>			☐	☐	☐	☐	☐	☐	☐
<u>16</u>	<u>30</u>	<u>A</u>			☐	☐	☐	☐	☐	☐	☐

Visueel nazicht : algemeen : OK	NOK	Indirecte aanraking : OK	NOK
Contrôle visuel : générale : ☐	☐	Contact indirect : ☐	☐

Aansluitingen : OK ☐	NOK ☐	Potentiaalvereffeningen : OK ☐	NOK ☐
Raccordements :		Liaisons equipotentielles :	

Inbreuken / Infractions : (zie keerzijde / voir verso)

VISUM :

Opmerkingen / Remarques :

Datum/date :

Besluit / Conclusion

De installatie is — niet — conform met het AREI
 en mag — niet — tijdelijk — in dienst gesteld worden — in dienst blijven.
 L'installation est — n'est pas — conforme au RGIE
 et peut — ne peut pas — temporairement — être mise en service — rester en service.
 De algemene differentieelschakelaar is verzegeld met een loodje met het teken E.T.
 L'interrupteur différentiel général est scellé par plomb portant l'insigne E.T.
 Het einddraadschema en opstellingsschema werden voor gezien getekend en
 stemmen overeen met de installatie.
 Le schéma unifilaire et le schéma de position sont visés et sont

conforme avec l'installation.

Overeenkomstig artikel 274 van het AREI, moeten zonder vertraging de werken worden uitgevoerd die nodig zijn om de vastgestelde inbreuken te doen verdwijnen, en moeten alle gepaste maatregelen worden getroffen opdat bij het indienst blijven van de installatie de inbreuken geen gevaar zouden vormen voor de personen of goederen. Herkeuring uiterlijk 1 jaar na keuringsdatum.

Conformément à l'art. 274 du RGIE, les travaux nécessaires pour faire disparaître les infractions constatées au moment de la visite doivent être exécutés sans retard et toutes mesures adéquates doivent être prises pour qu'en cas de maintien en service des installations les infractions ne constituent pas un danger pour les personnes et les biens. Nouveau contrôle au plus tard un an après date de contrôle.

o Het controlebezoek door ET voorzien door art. 271 van het AREI moet plaats hebben uiterlijk op : 06/10/2013

o La visite de contrôle prévue par l'art. 271 du RGIE doit avoir lieu au plus tard le :


o Het controlebezoek voorzien door art. 276bis van het AREI moet plaats hebben uiterlijk 18 maanden na de datum van de verkoopakte.

La visite de contrôle prévue par l'art. 276bis du R.G.I.E. doit avoir lieu au plus tard 18 mois après la date de l'acte de vente.

voor de directeur, de inspecteur / pour le directeur, l'inspecteur:

Niet conform		Conform		N° vorig rapport
276bis AK	274 AK	276bis HK	274 HK	
☐	☐	☐	☐	
271 AK		271 HK		
☐		☐		
276 AK		271 HK		
☐		☐		

NOTE: a) l'obligation de conserver le P.V. de visite de contrôle dans le dossier de l'installation électrique. **b)** l'obligation de renseigner dans le dossier toute modification intervenue dans l'installation électrique. **c)** l'obligation d'aviser immédiatement le S.P.F. / Remy l'Energie dans ses attributions, de l'ou accident survenu aux personnes et du, directement ou indirectement, à la présence d'électricité. **d)** l'obligation lorsque des infractions ont été constatées lors de la visite de contrôle, de faire effectuer une nouvelle visite de contrôle par le même organisme agréé afin de vérifier la disparition des infractions au terme du délai de un an. Dans le cas où, lors de cette seconde visite, des infractions subsistent, l'organisme agréé se doit d'envoyer une copie du procès-verbal de la visite de contrôle à la Direction générale de l'Energie pour avis et surveillance des installations électriques domestiques.

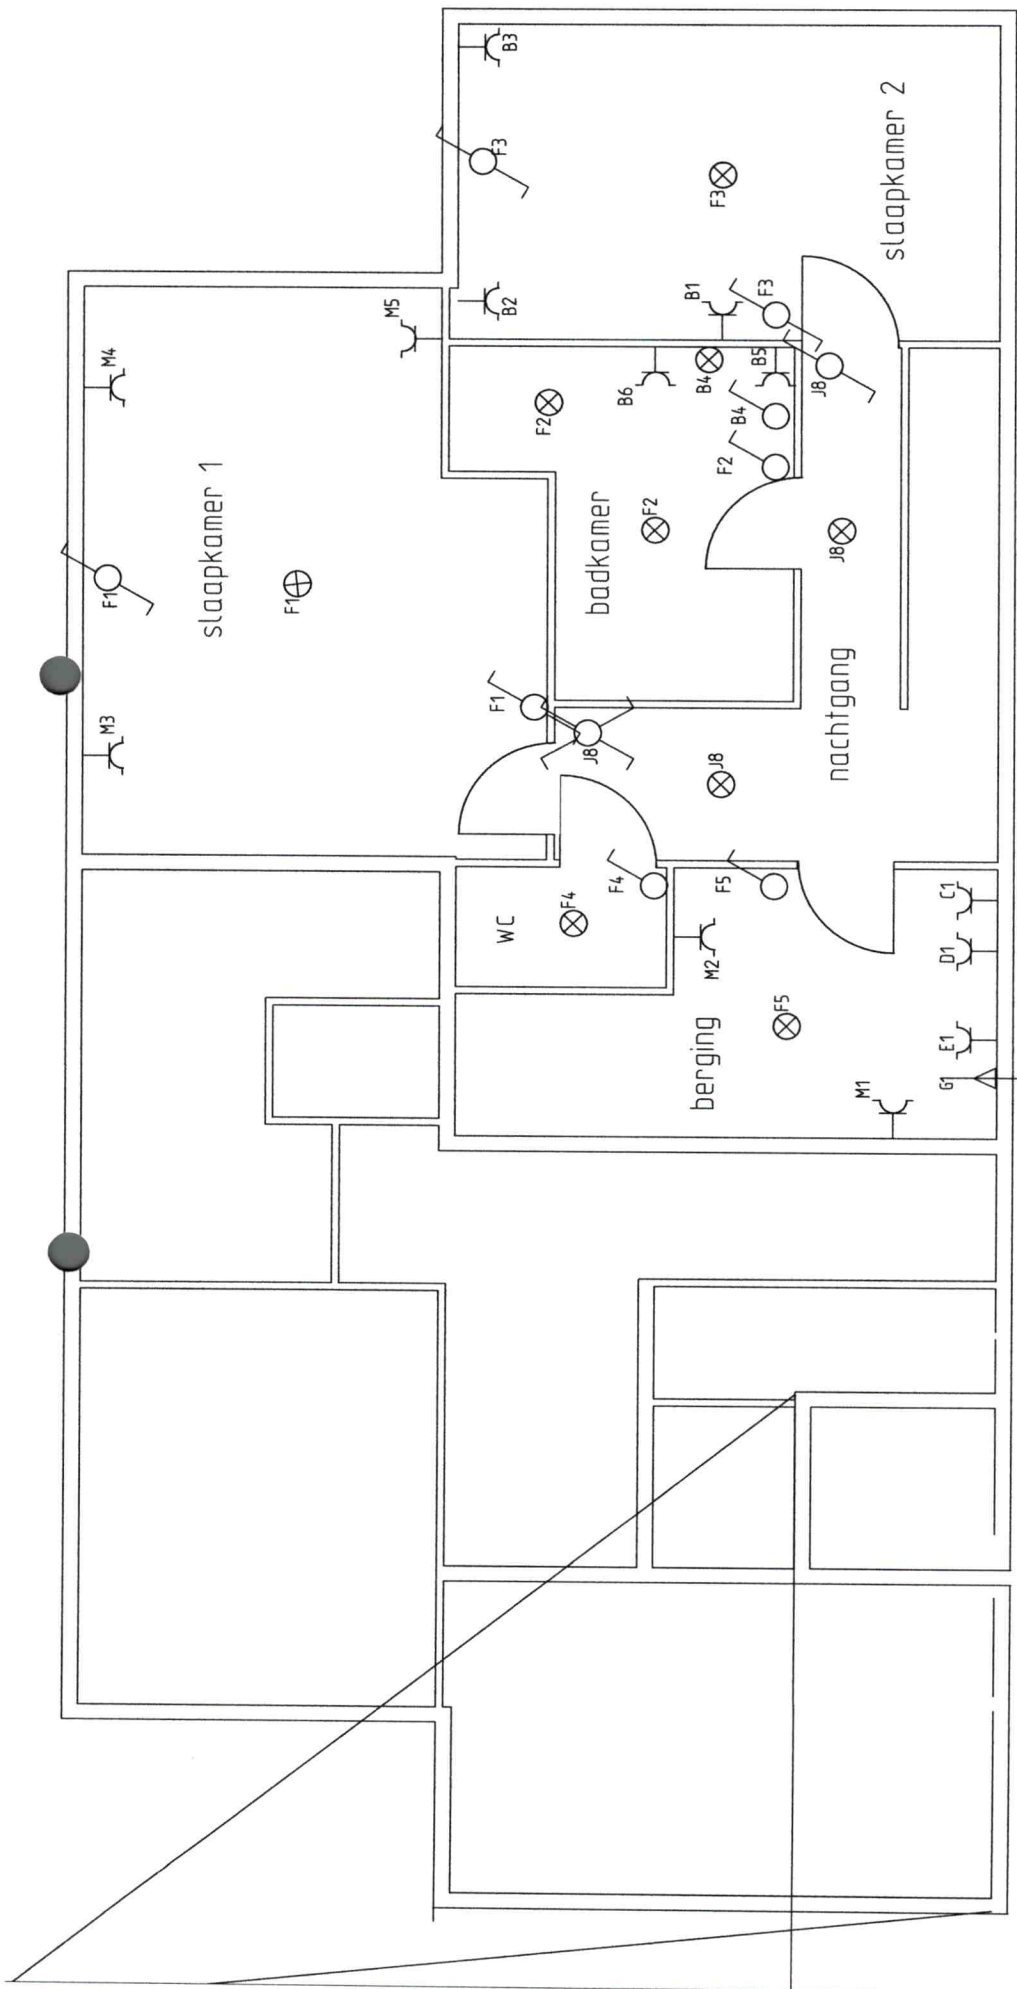

ELEKTRICITEITSWERKEN

SGRS ELEKTRO

TOLEIKSTRAAT 11
3960 BREE
TEL: 0495/161672

Klant: Goyens Ben BVBA

Acht Meilaan 12

3680 Maaseik


Titel : 1ste verdiep

Project: Acht Meilaan 12.1

Tekeningnummer

2

Bl.

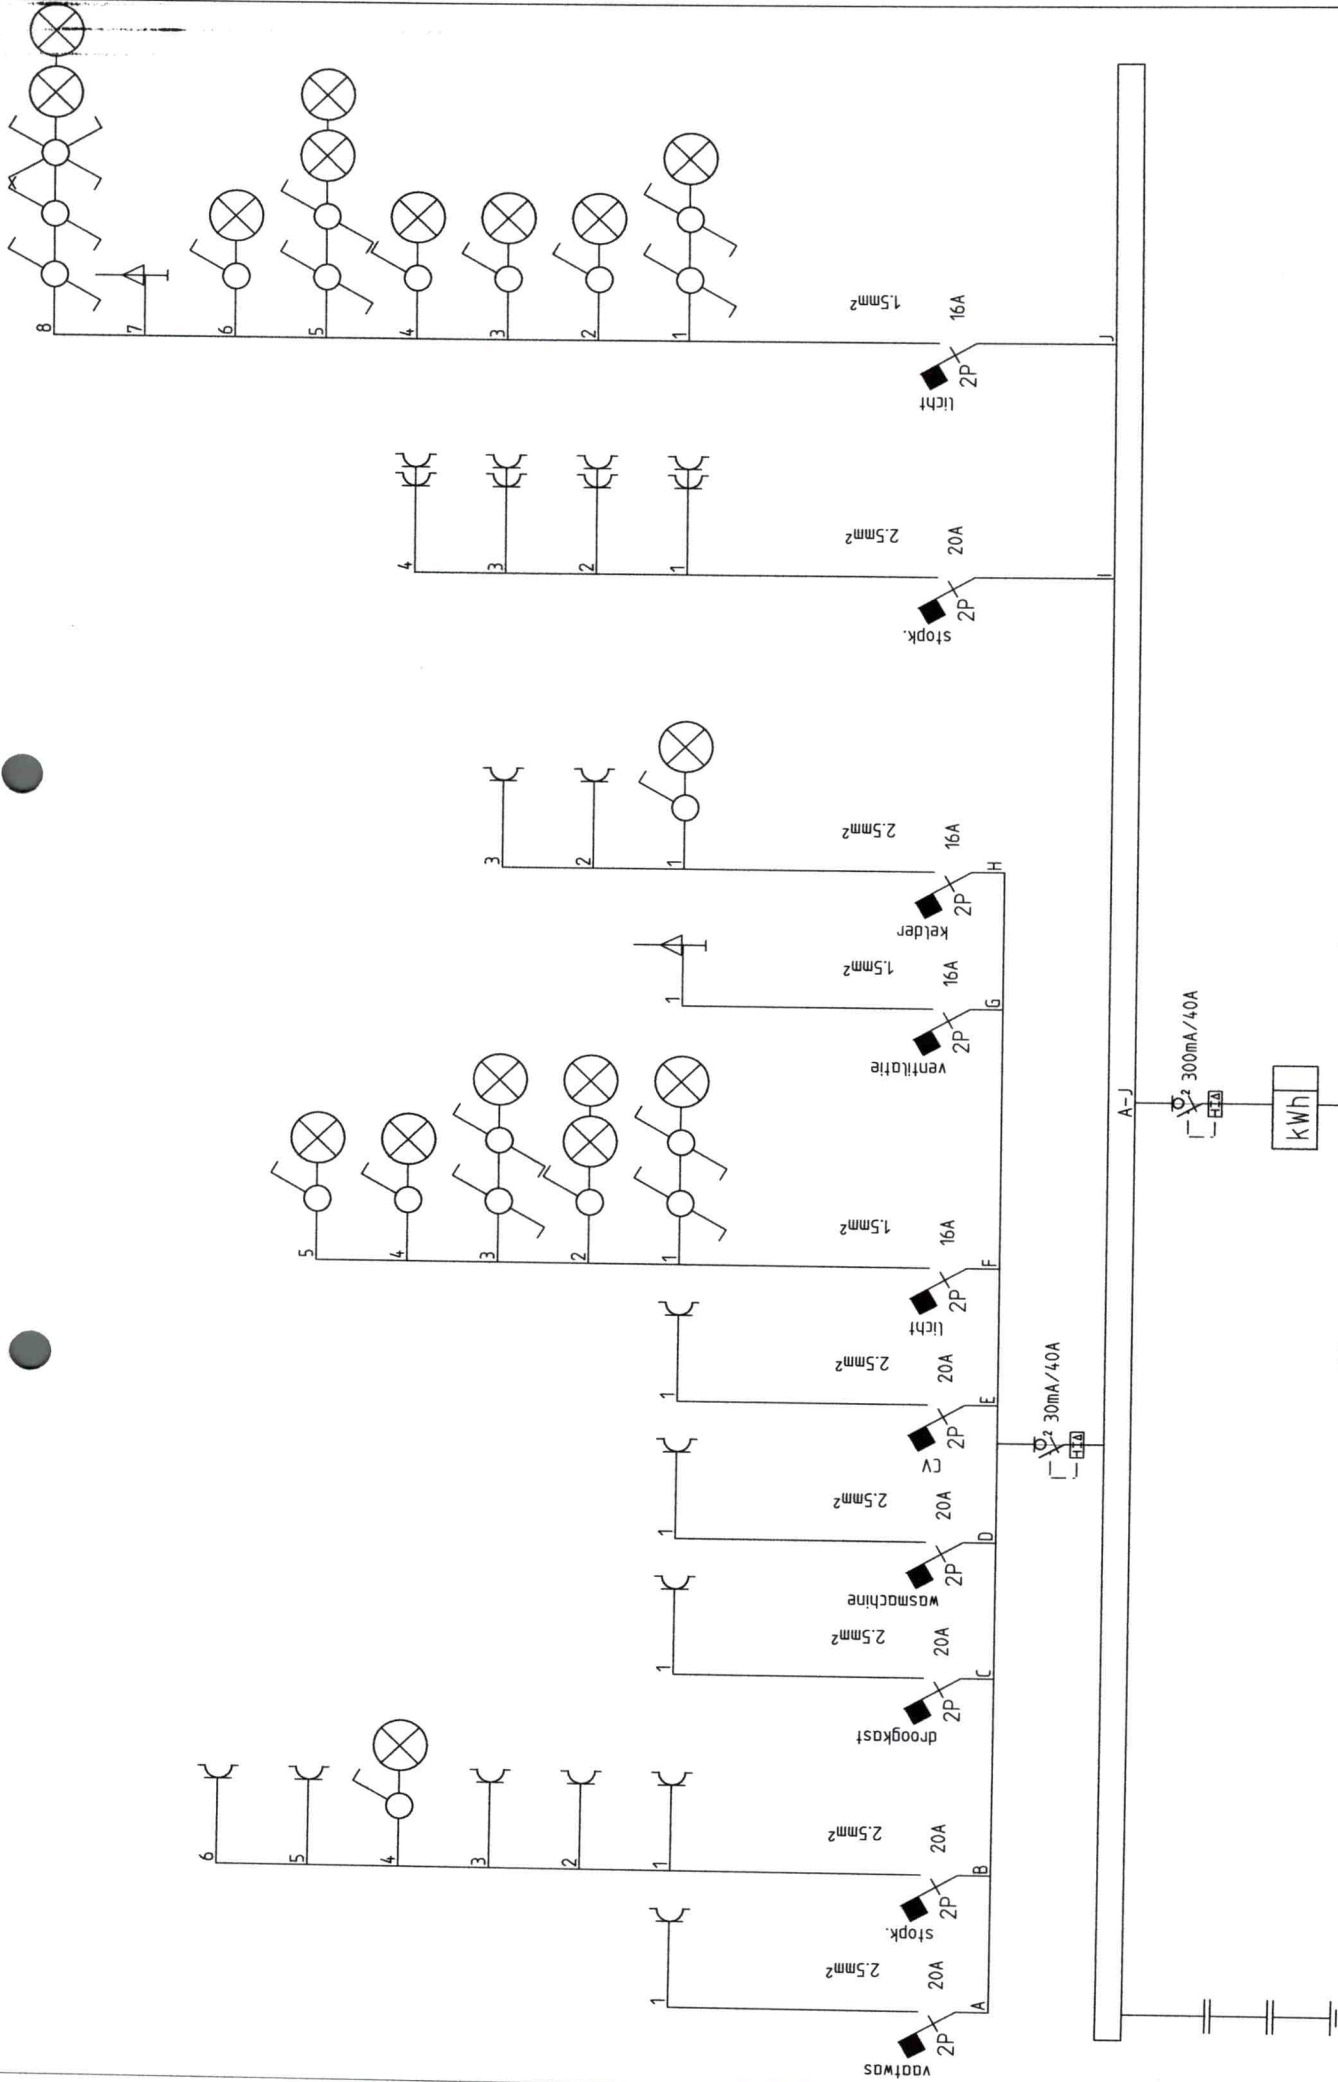


Klant: Goyens Ben BVBA		Titel : schema van blad: 1+2	
Acht Meilaan 12		Project: Acht Meilaan 12.1	
3680 Maaseik		Tekeningnummer	3
van			Bl.

ELEKTRICITEITSWERKEN

 **SGRS ELEKTRO**

TOLEIKSTRAAT 11
3960 BREE
TEL: 0495/161672

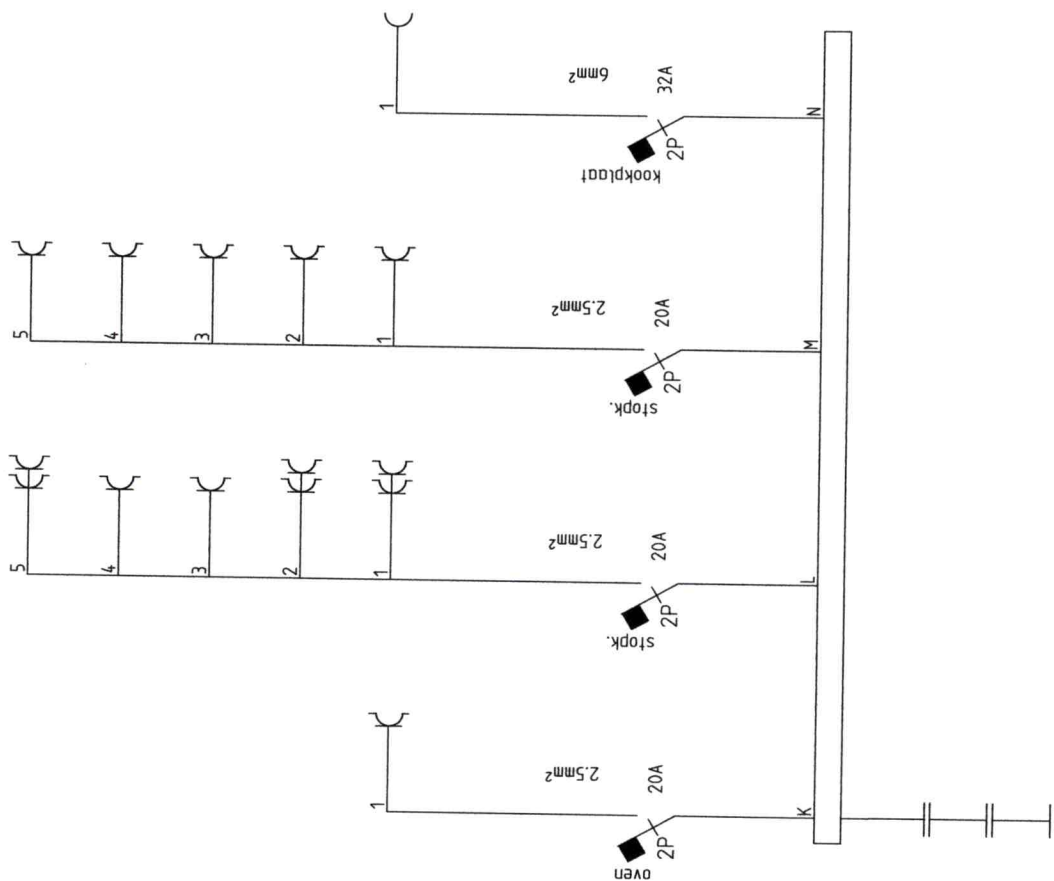

ELEKTRICITEITSWERKEN
SGRS ELEKTRO

TOLEIKSTRAAT 11
3960 BREE
TEL: 0495/161672

Klant: Goyens Ben BVBA

Acht Meilaan 12


3680 Maaseik

Titel : schema van blad: 1+2

Project: Acht Meilaan 12.1

Tekeningnummer
4

Bl.

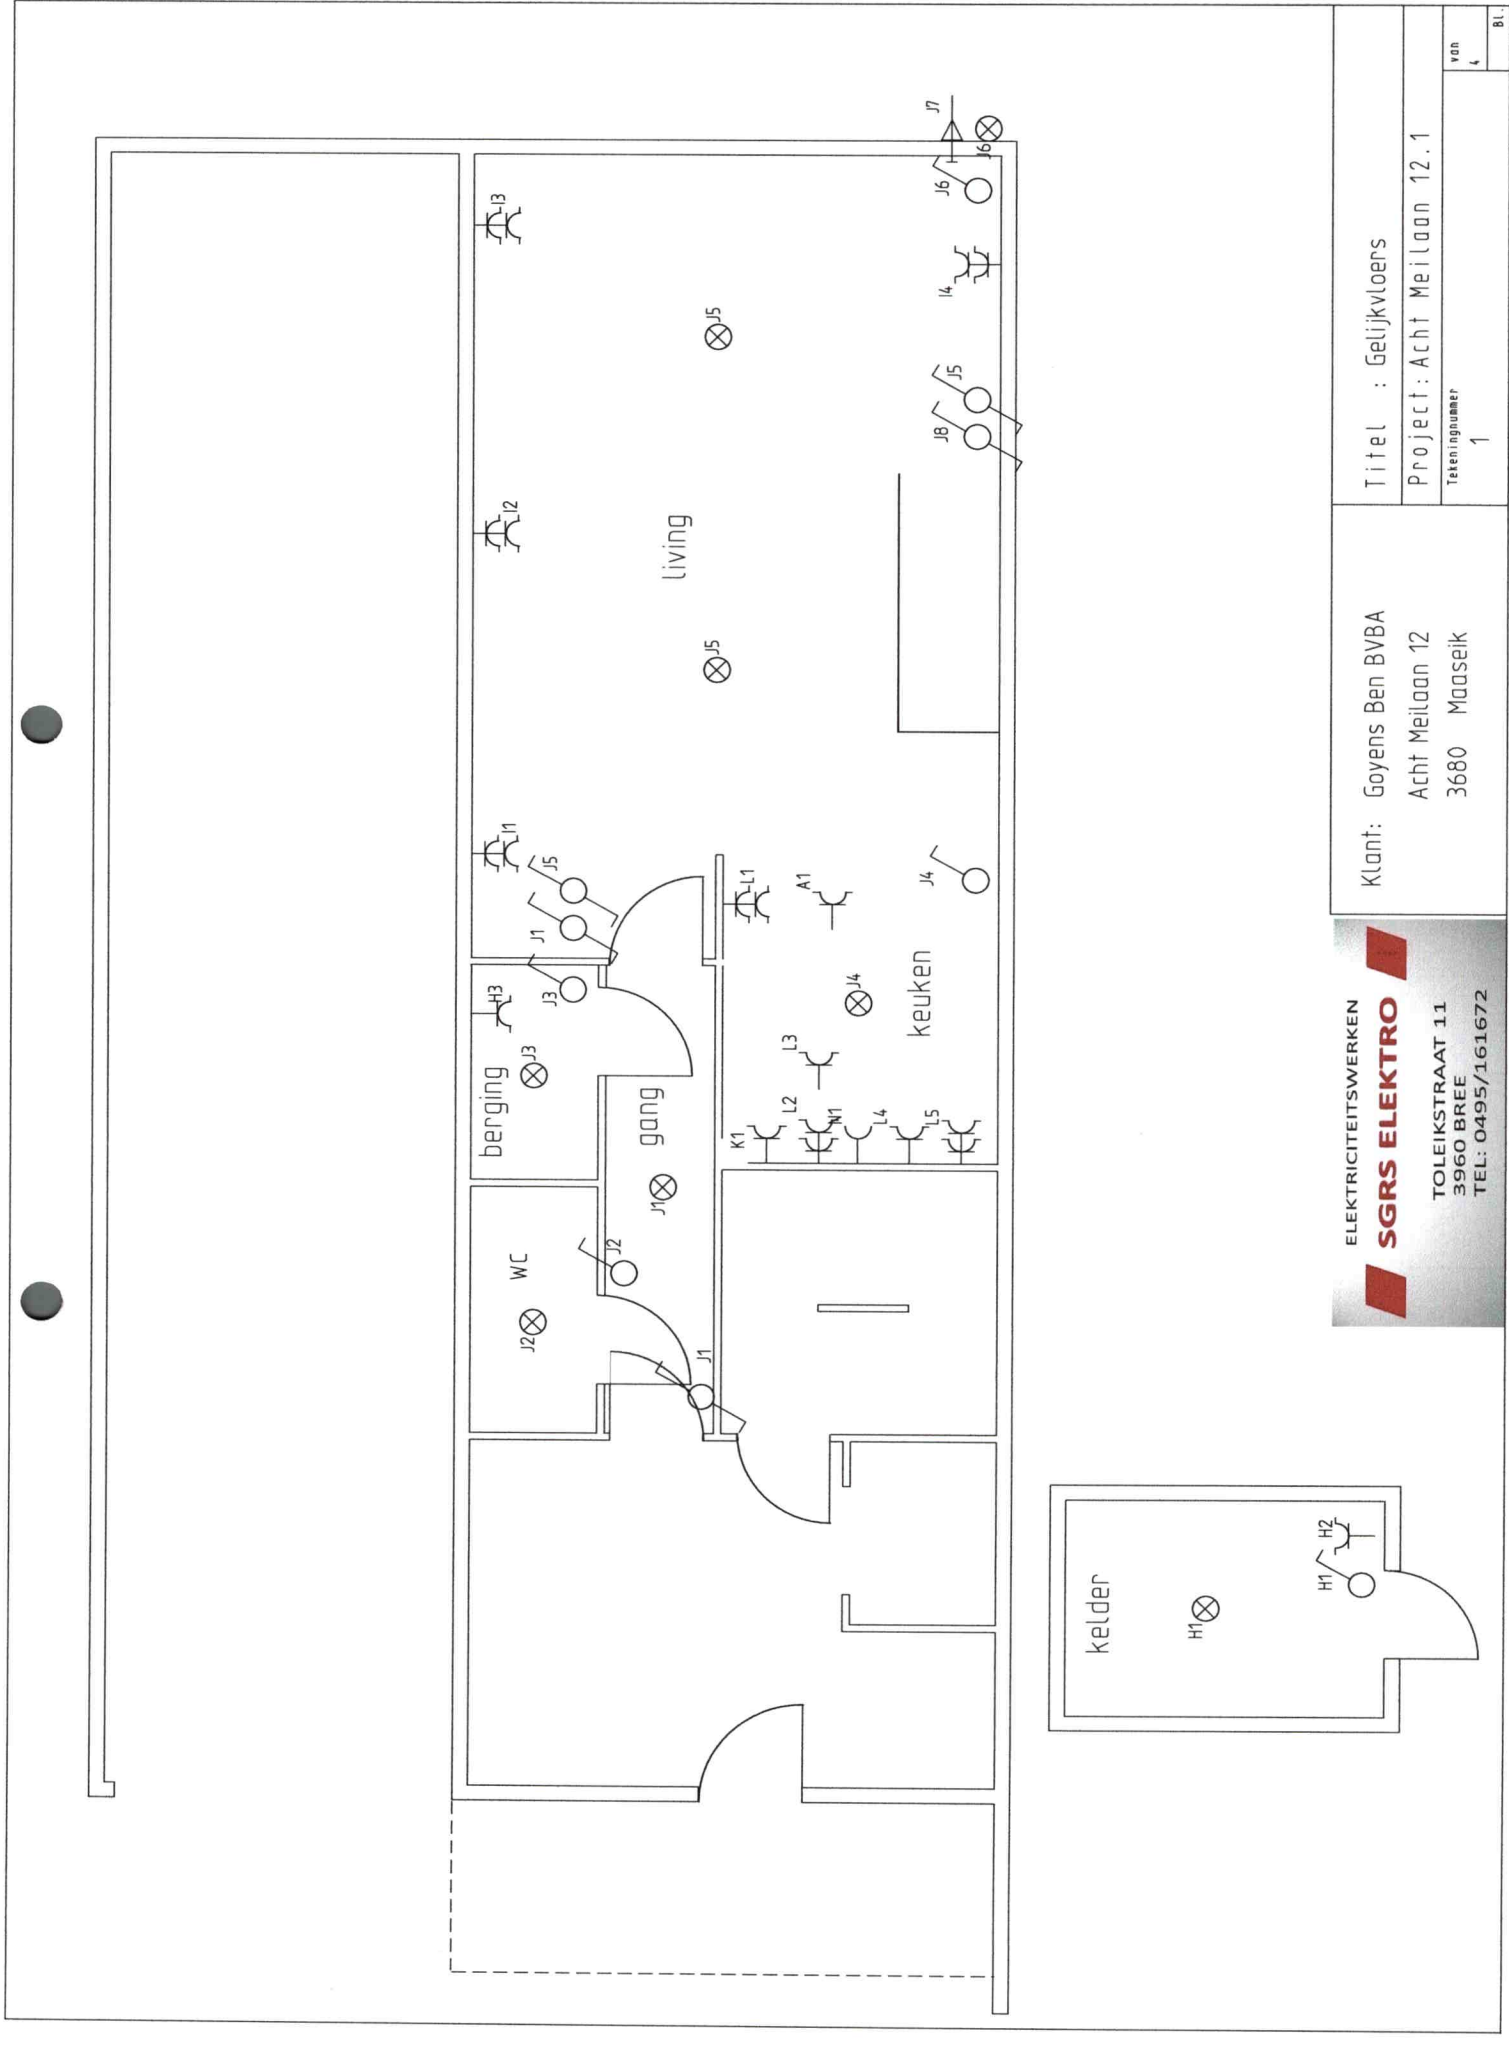


ELEKTRICITEITSWERKEN

SGRS ELEKTRO

TOLEIKSTRAAT 11
3960 BREE
TEL: 0495/161672

Klant: Goyens Ben BVBA Acht Meilaan 12 3680 Maaseik		Titel : Gelijkvloers	
		Project: Acht Meilaan 12.1	
		Tekeningnummer	1
		van	81

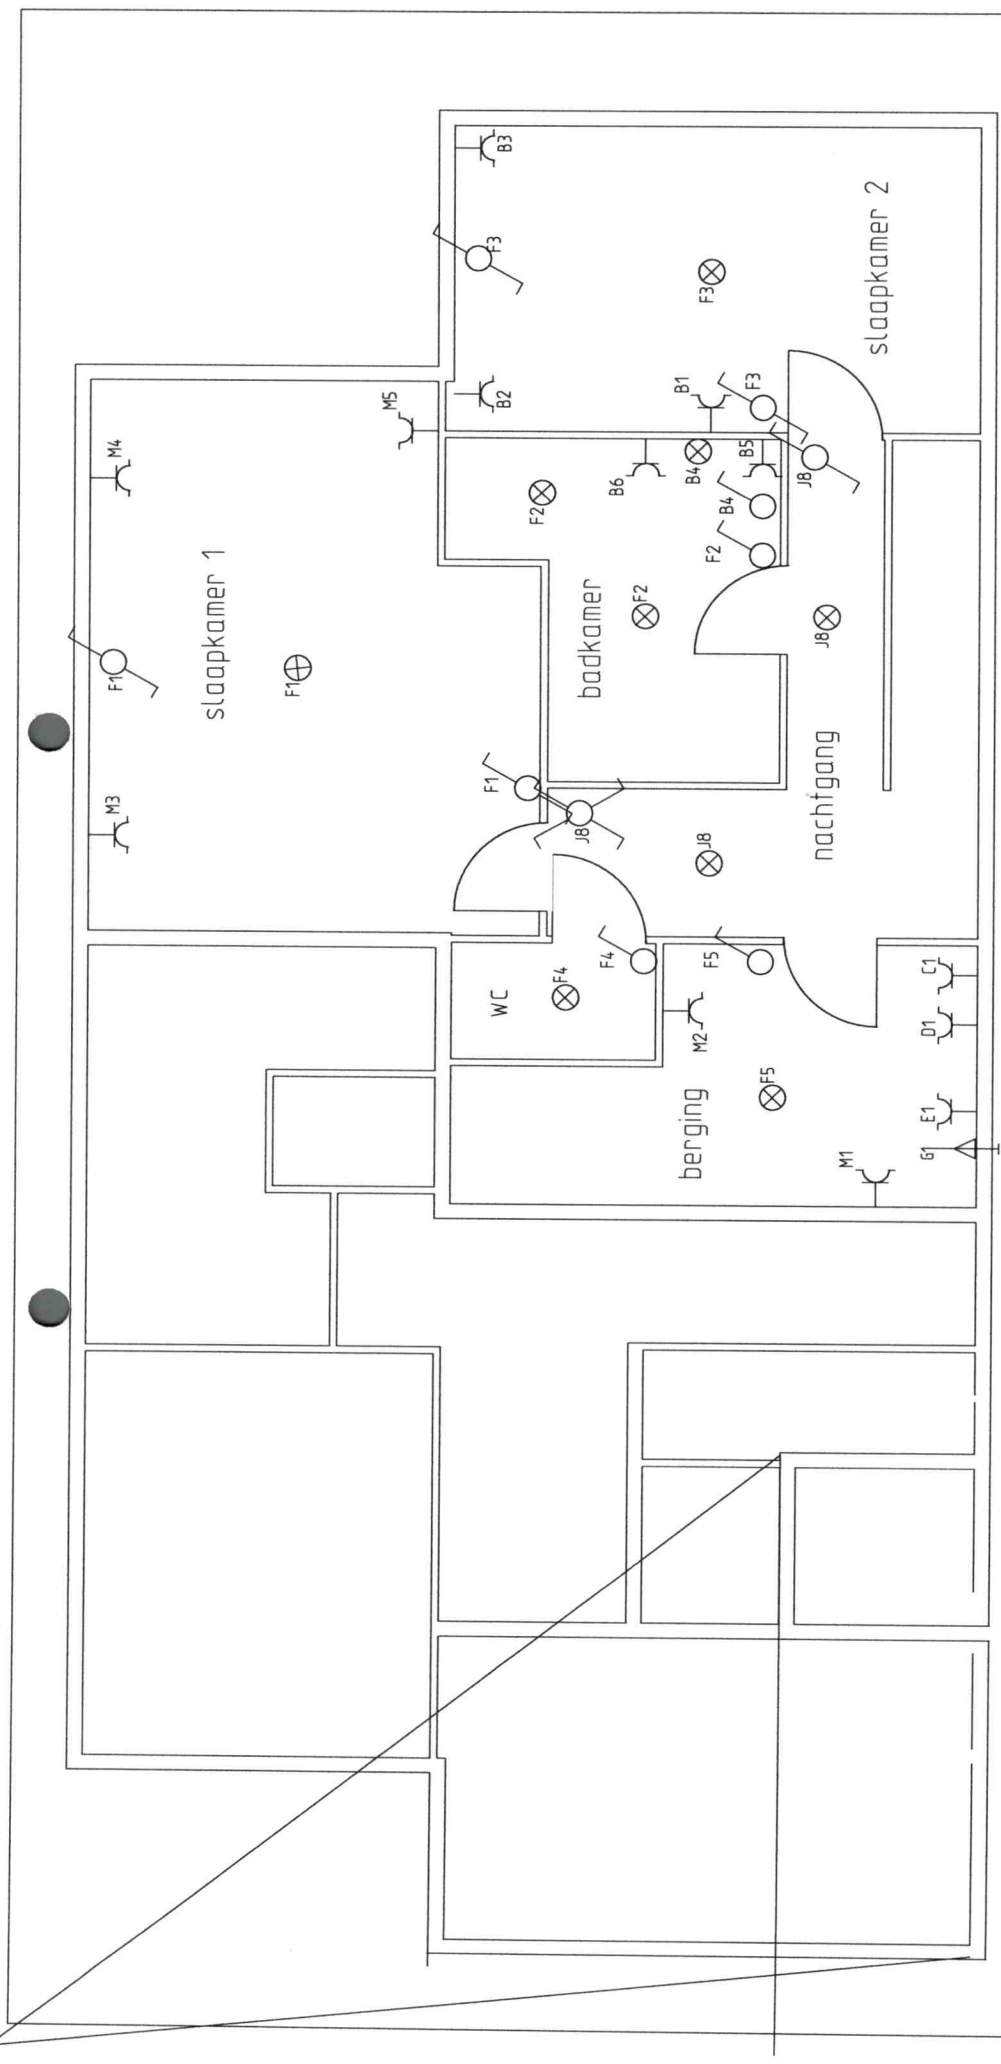


ELEKTRICITEITSWERKEN

SGRS ELEKTRO

TOLEIKSTRAAT 11
3960 BREE
TEL: 0495/161672

Klant: Goyens Ben BVBA Acht Meilaan 12 3680 Maaseik	Titel : 1ste verdiep
	Project: Acht Meilaan 12.1
	Tekeningnummer 2
	van 1
	Bl.

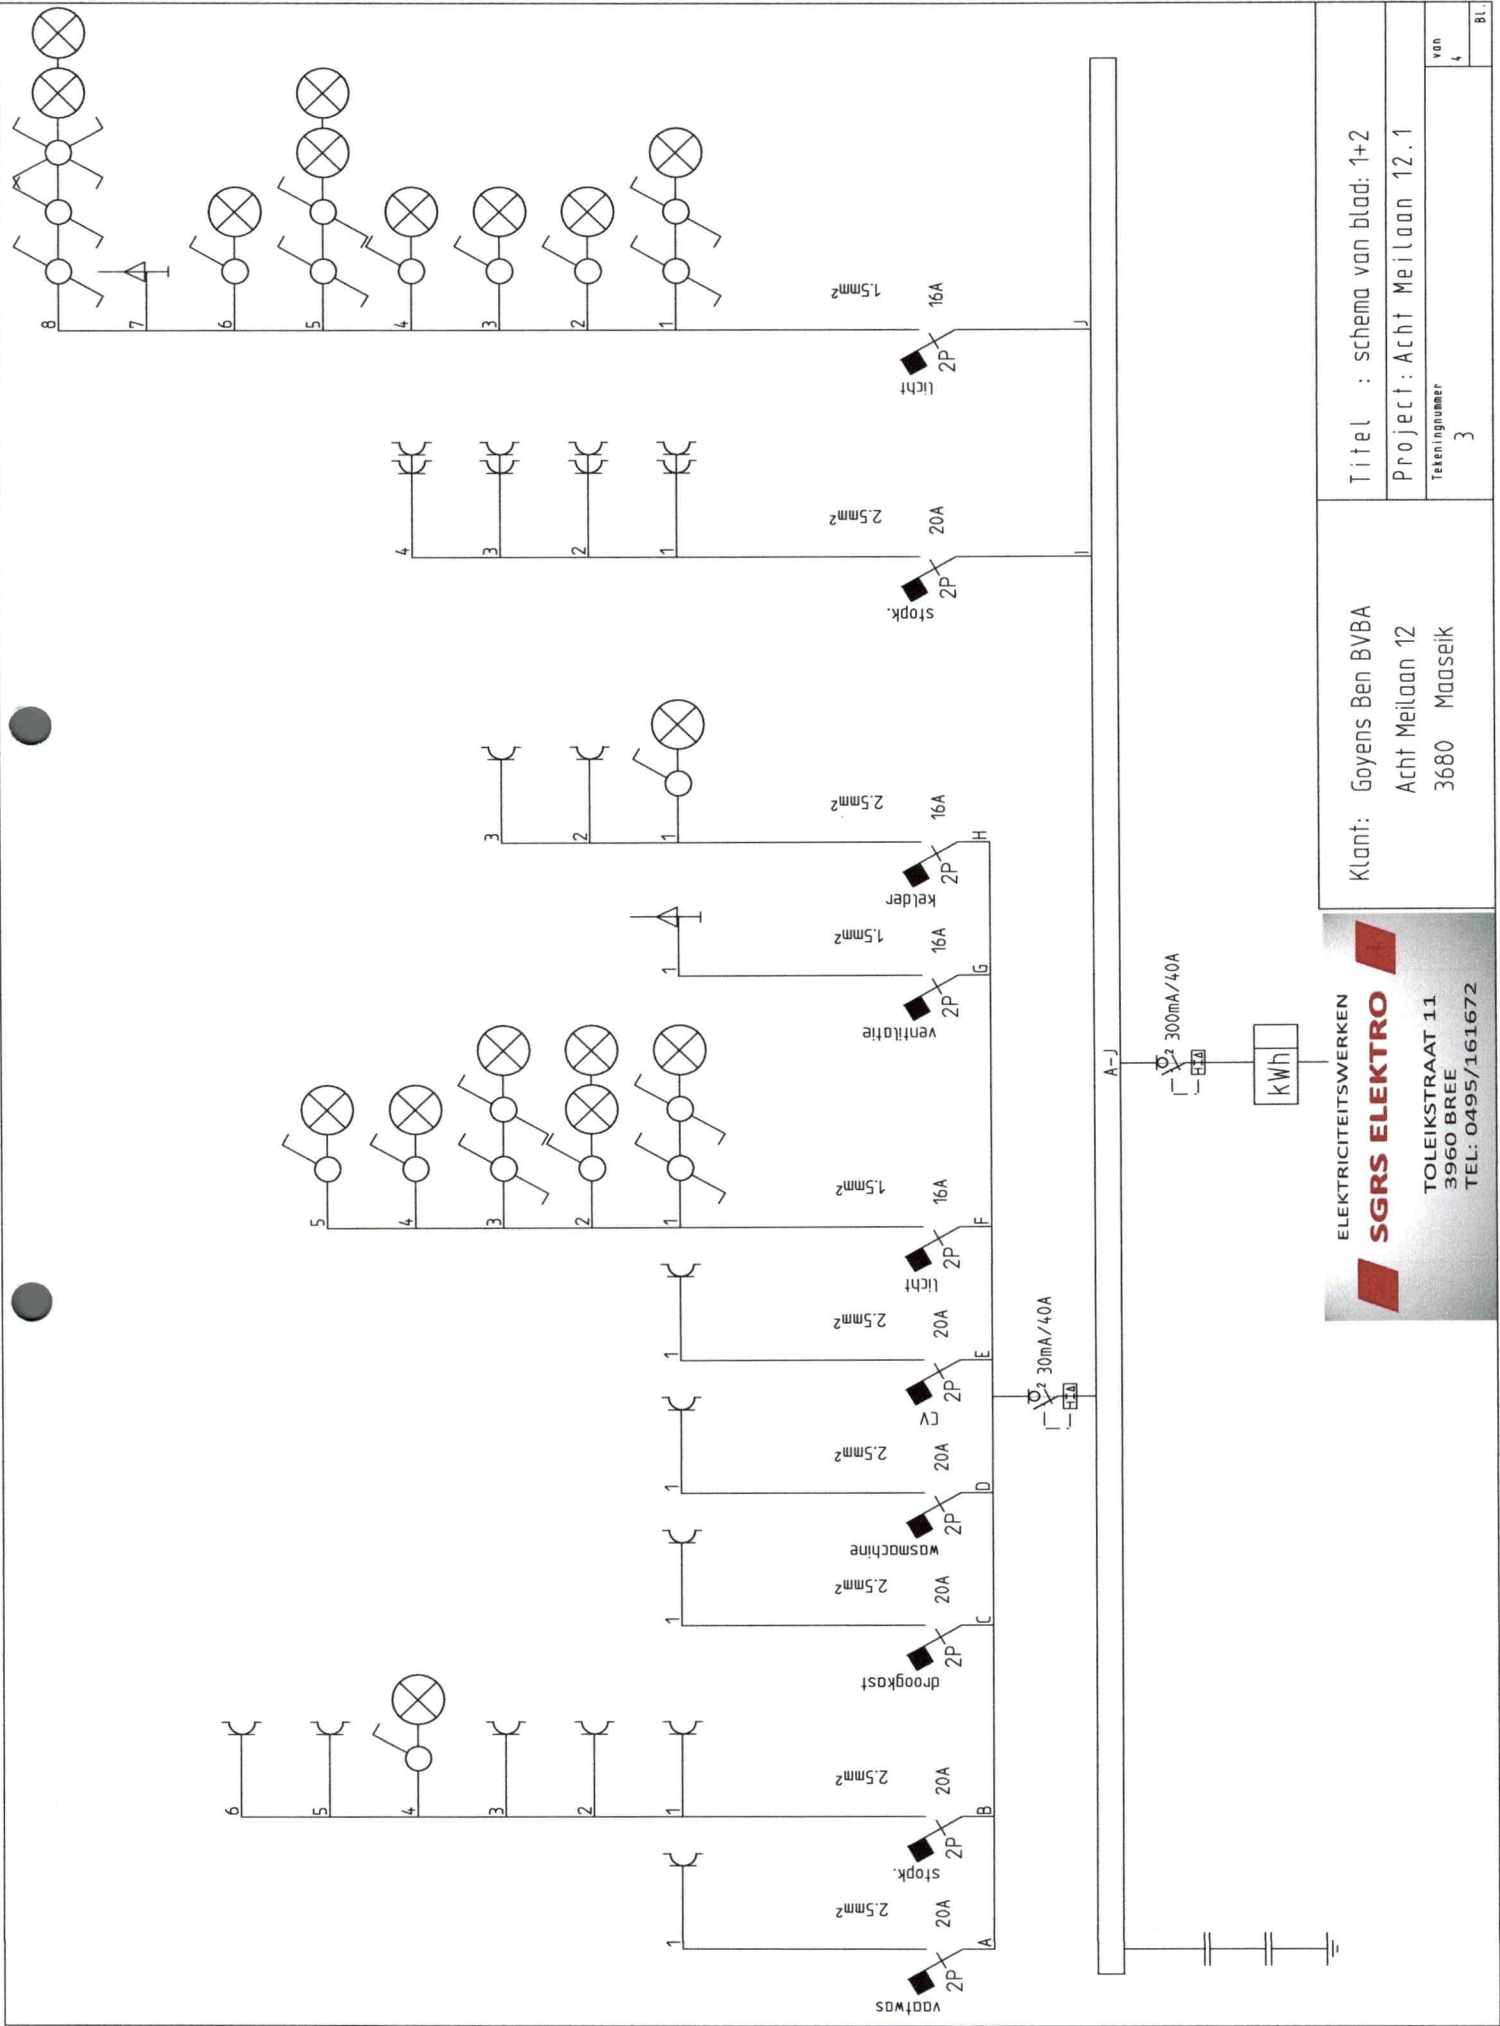

Titel : schema van blad: 1+2

Project: Acht Meilaan 12.1

Tekeningnummer

3

van

BL.

Klant: Goyens Ben BVBA

Acht Meilaan 12


3680 Maaseik

ELEKTRICITEITSWERKEN

SGRS ELEKTRO

TOLEIKSTRAAT 11
3960 BREE

TEL: 0495/161672

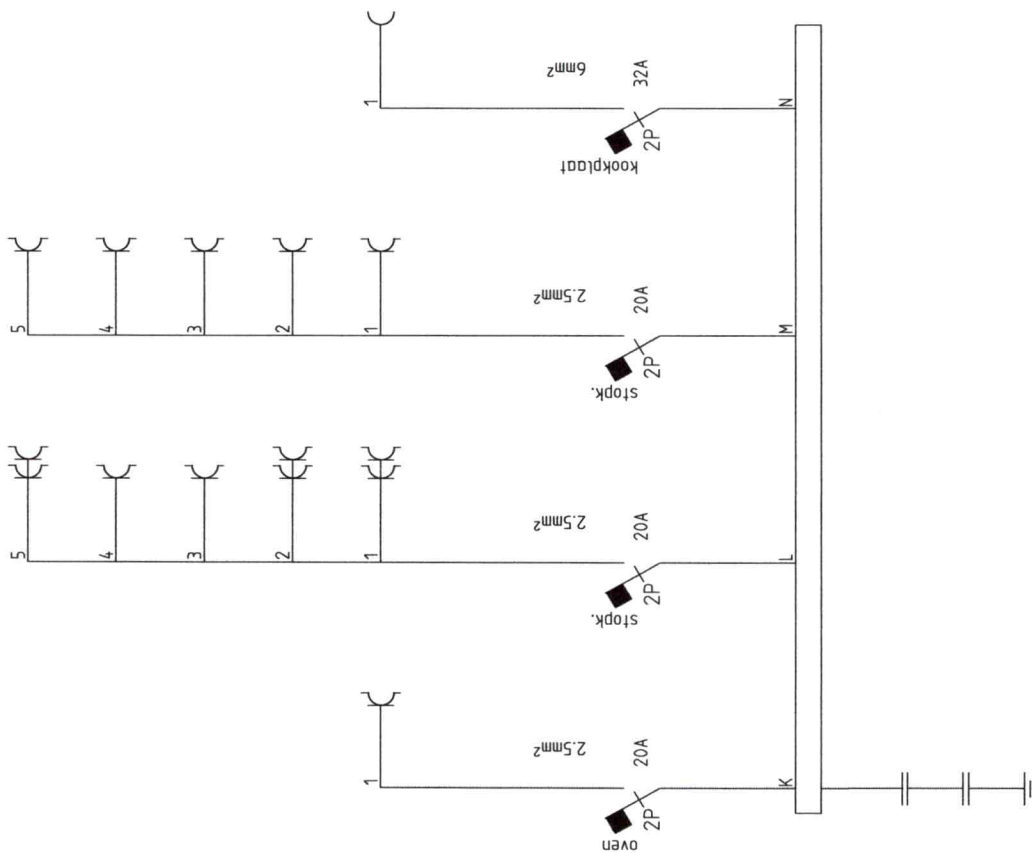

ELEKTRICITEITSWERKEN

SGRS ELEKTRO

TOLEIKSTRAAT 11
3960 BREE
TEL: 0495/161672

Klant: Goyens Ben BVBA
Acht Meilaan 12
3680 Maaseik

Titel : schema van blad: 1+2

Project: Acht Meilaan 12.1

Tekeningnummer

4

van

4

Bl.