



INPLANTINGSPLAN - OMGEVINGSPLAN 1-200

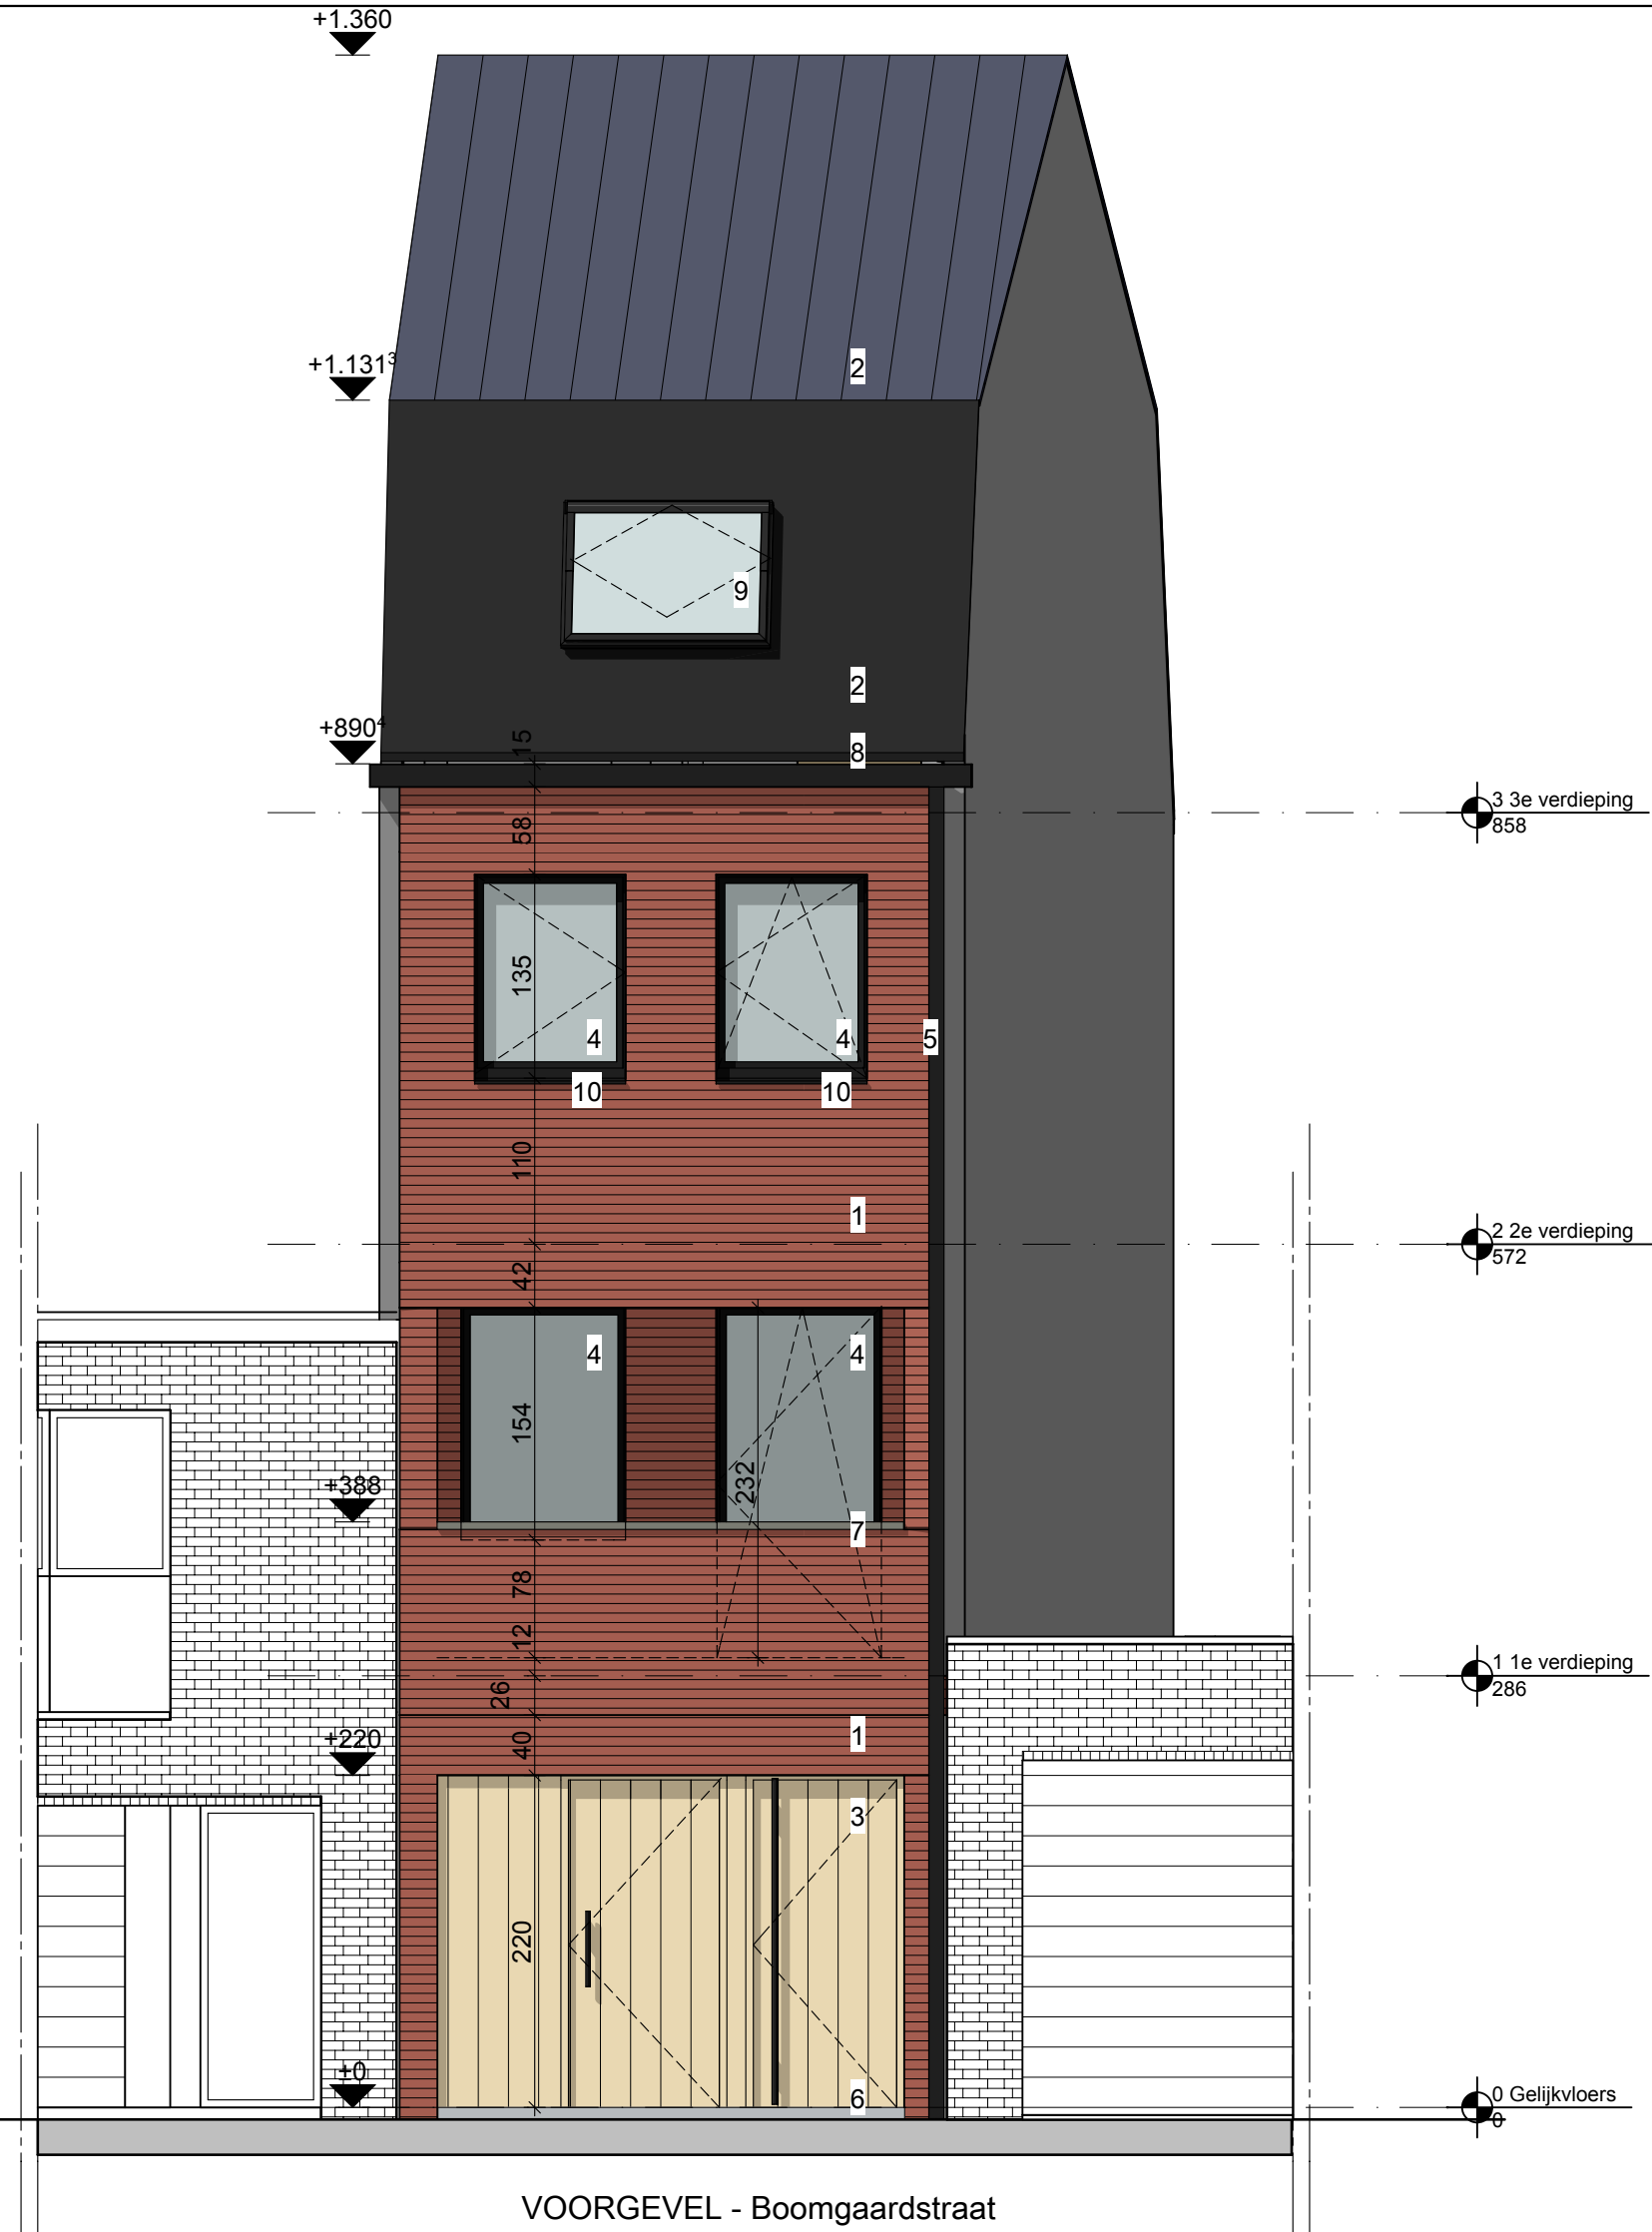

MATERIALEN		
1.	BAKSTEEN	handvorm, rood genuanceerd
2.	DAKPAN	Oud Herve, Vandersanden, WF65
3.	HOUT	gebakken dakpan, gegolfd
4.	SCHRIJNWERK	Eternit, RG12, finesse zwart
5.	RWA	afromosia
6.	DORPEL	aluminium, mat-zwart
7.	MUURKAP	zwart, anthrazink
8.	BAKGOOT	blauwe steen
9.	VELUX	beton, grijs
10.	ALU DORPEL	houten constructie
		trespa bekleding, mat-zwart
		blind bevestigd
		134x98 cm
		aluminium dorpel, mat-zwart

LIGGINGSPLAN 1-10000

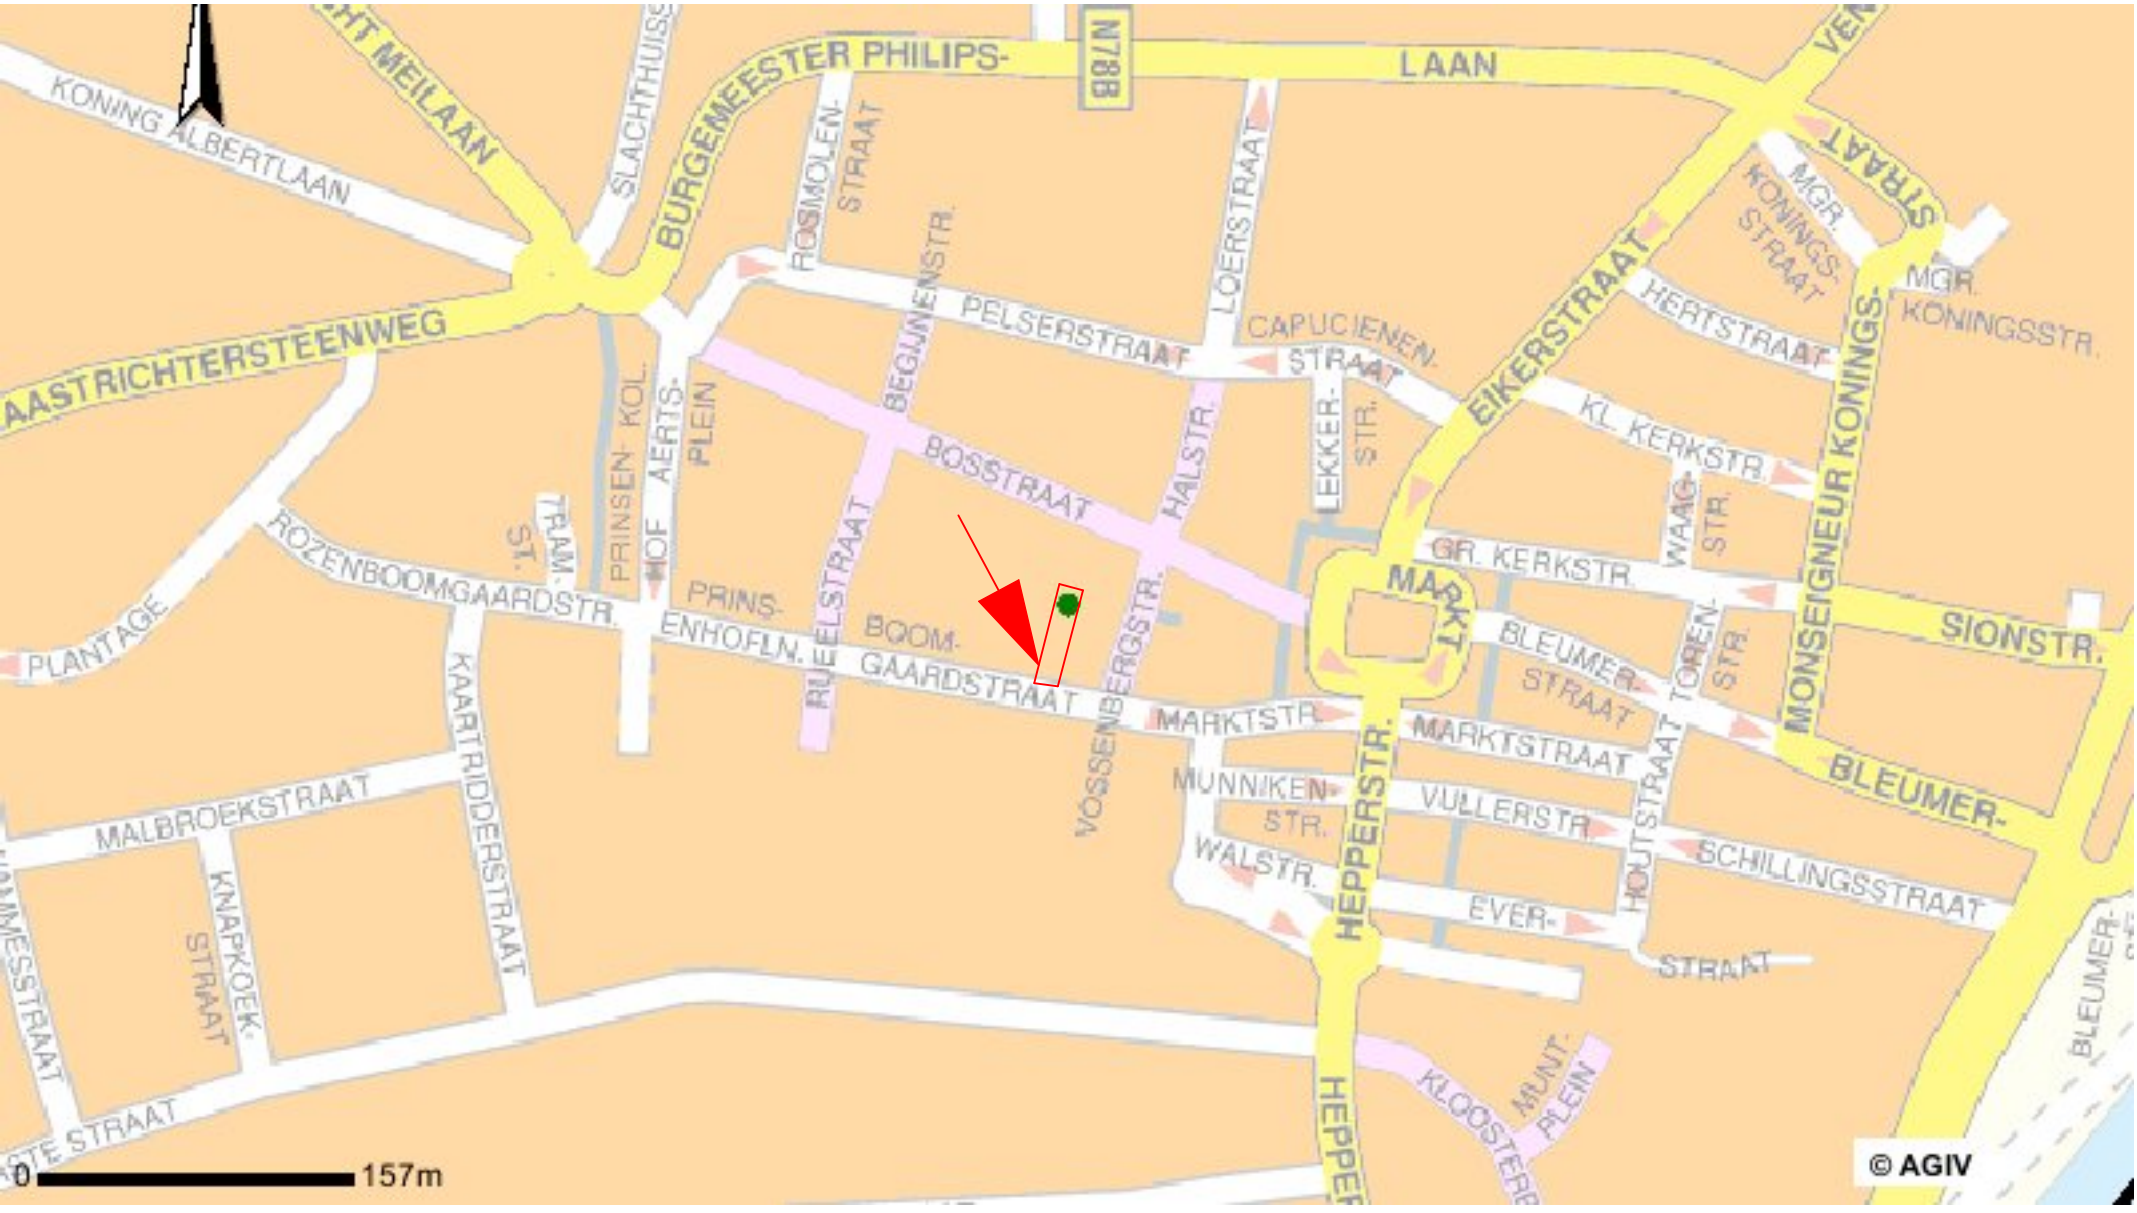

STAD	MAASEIK	PROVINCIE	LIMBURG, BELGIË
LIGGING	BOOMGAARDSTRAAT 21	kadastrale sectie	1ste afl. sectie E, nr. 874c
BOUWAANVRAAG			
NIEUWBOUW WONING			
BOOMGAARDSTRAAT 21			
EN TUINBERGINGEN			
BOOMGAARDSTRAAT 21 en BOSSTRAAT 28			
kadastraal nummer identiek			
BOUWHEER			
Frank Goyens bvba			
VAN EYCKLAAN 5			
3680 MAASEIK			
Dhr. Frank Goyens			
NARR architectuur			
Architect Nadia Cornelissen			
voor goedkeuring			
NARR architectuur			
Javanestraat 30, 3680 Maaseik			
info@narr-architectuur.be tel 089 350 110			
DOMEN	bouwaanvraag	DATUM	03 november 2014
INHOUD	SCHAAL	INDEX	BLAD
INPLANTINGSPLAN - OMGEVINGSPLAN	1/200		
LIGGINGSPLAN	1/10000		
VOORGEVEL	1/50		
ACHTERGEVEL	1/50		
			2/2