
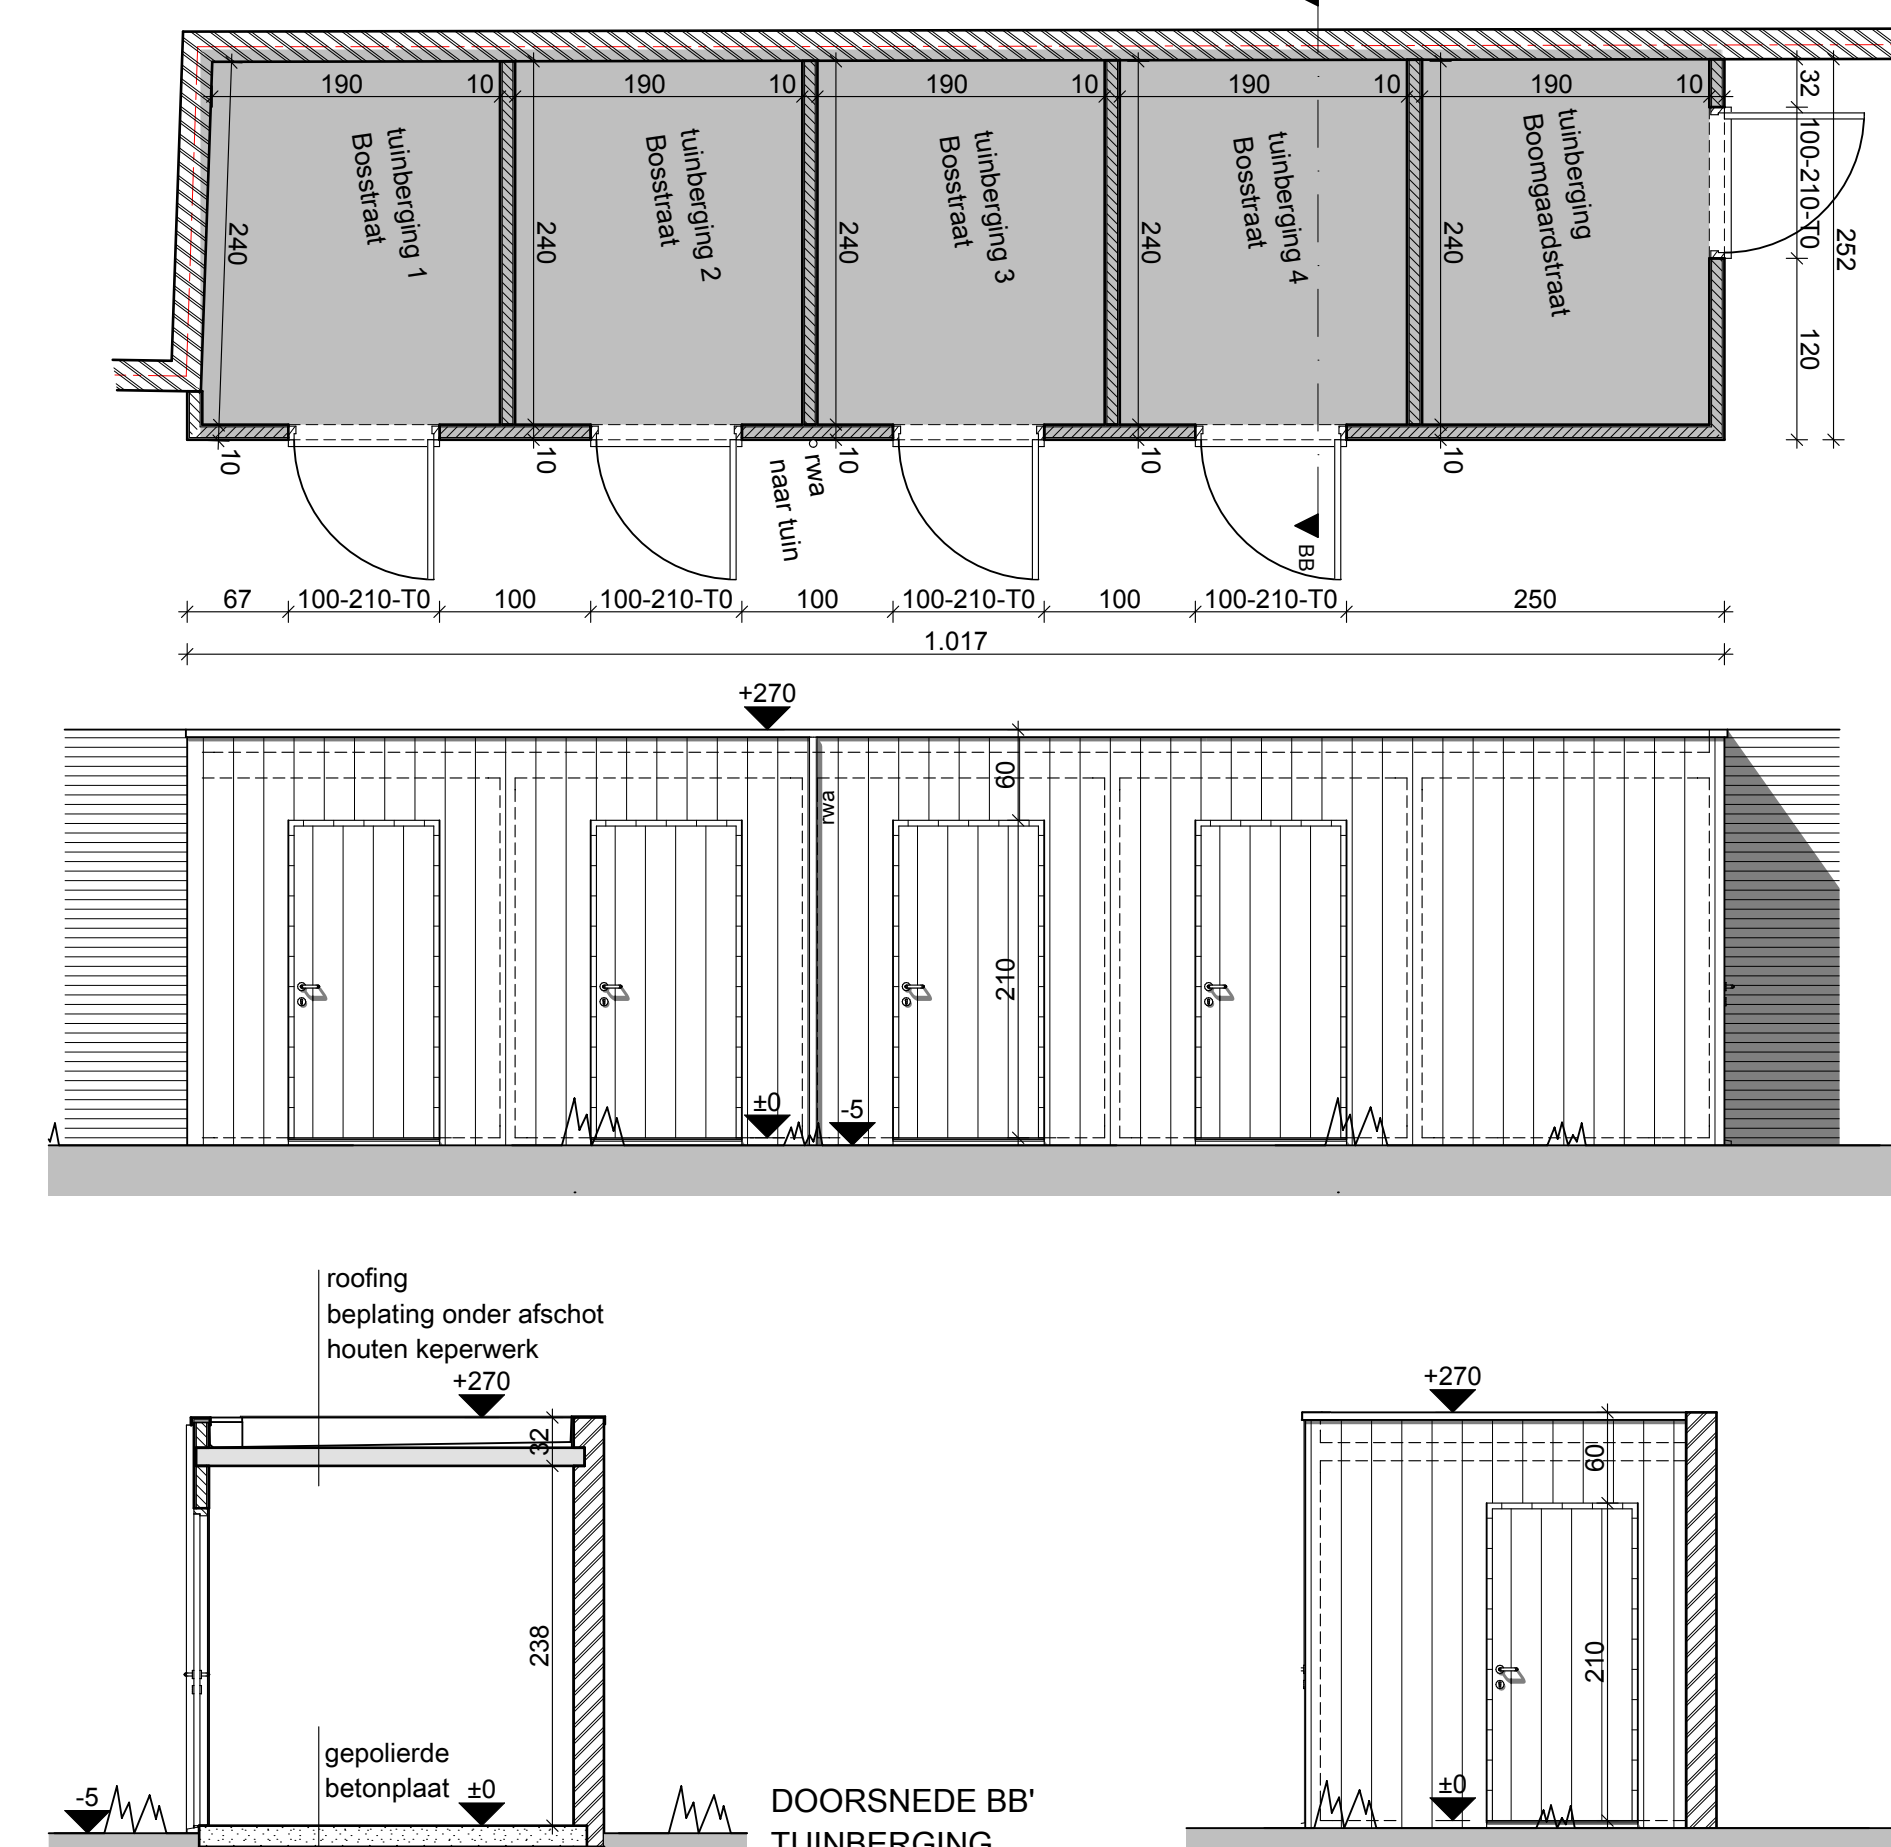
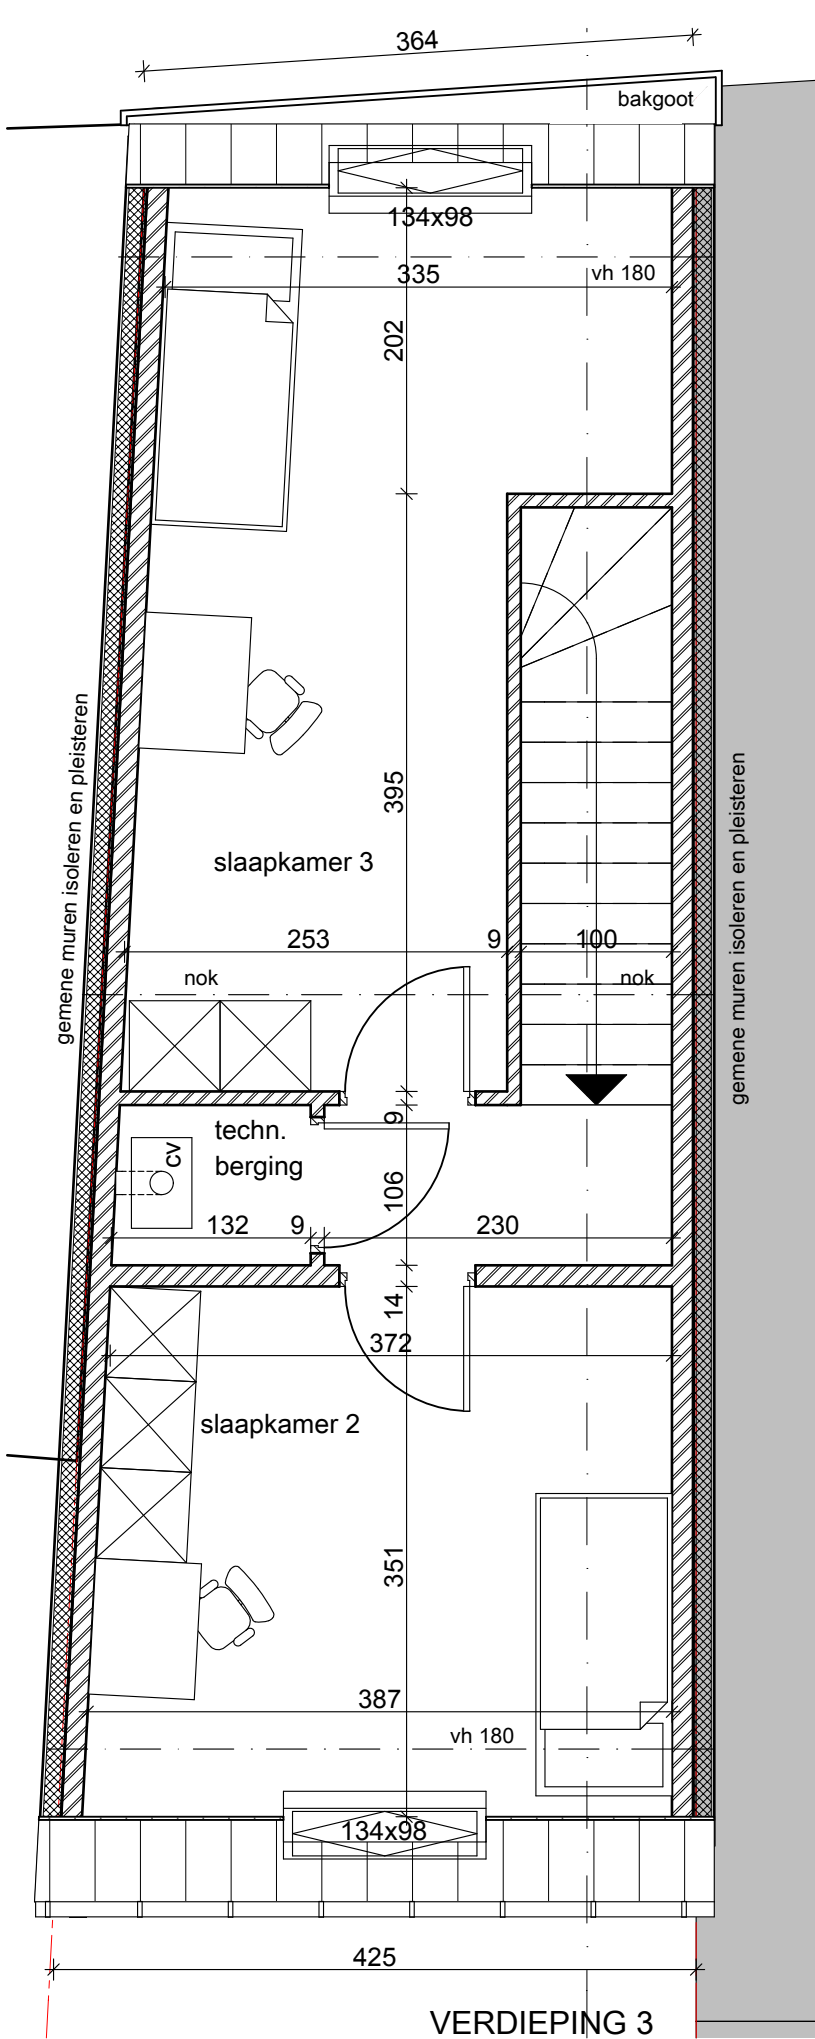
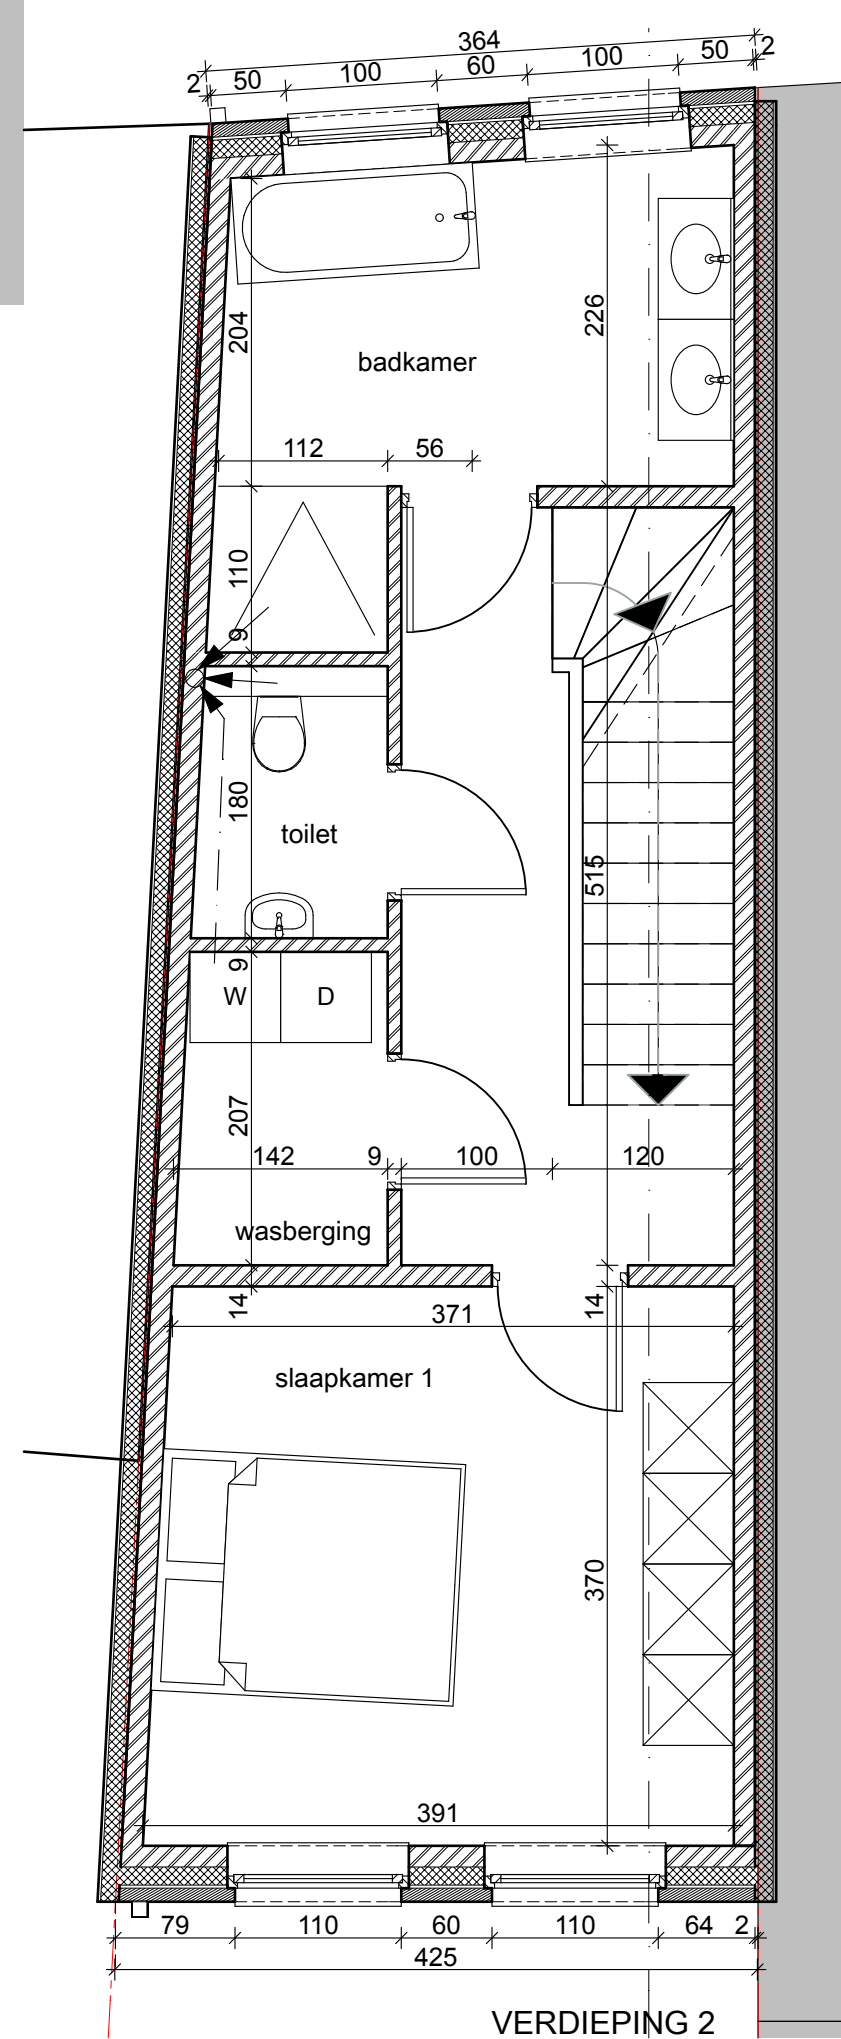


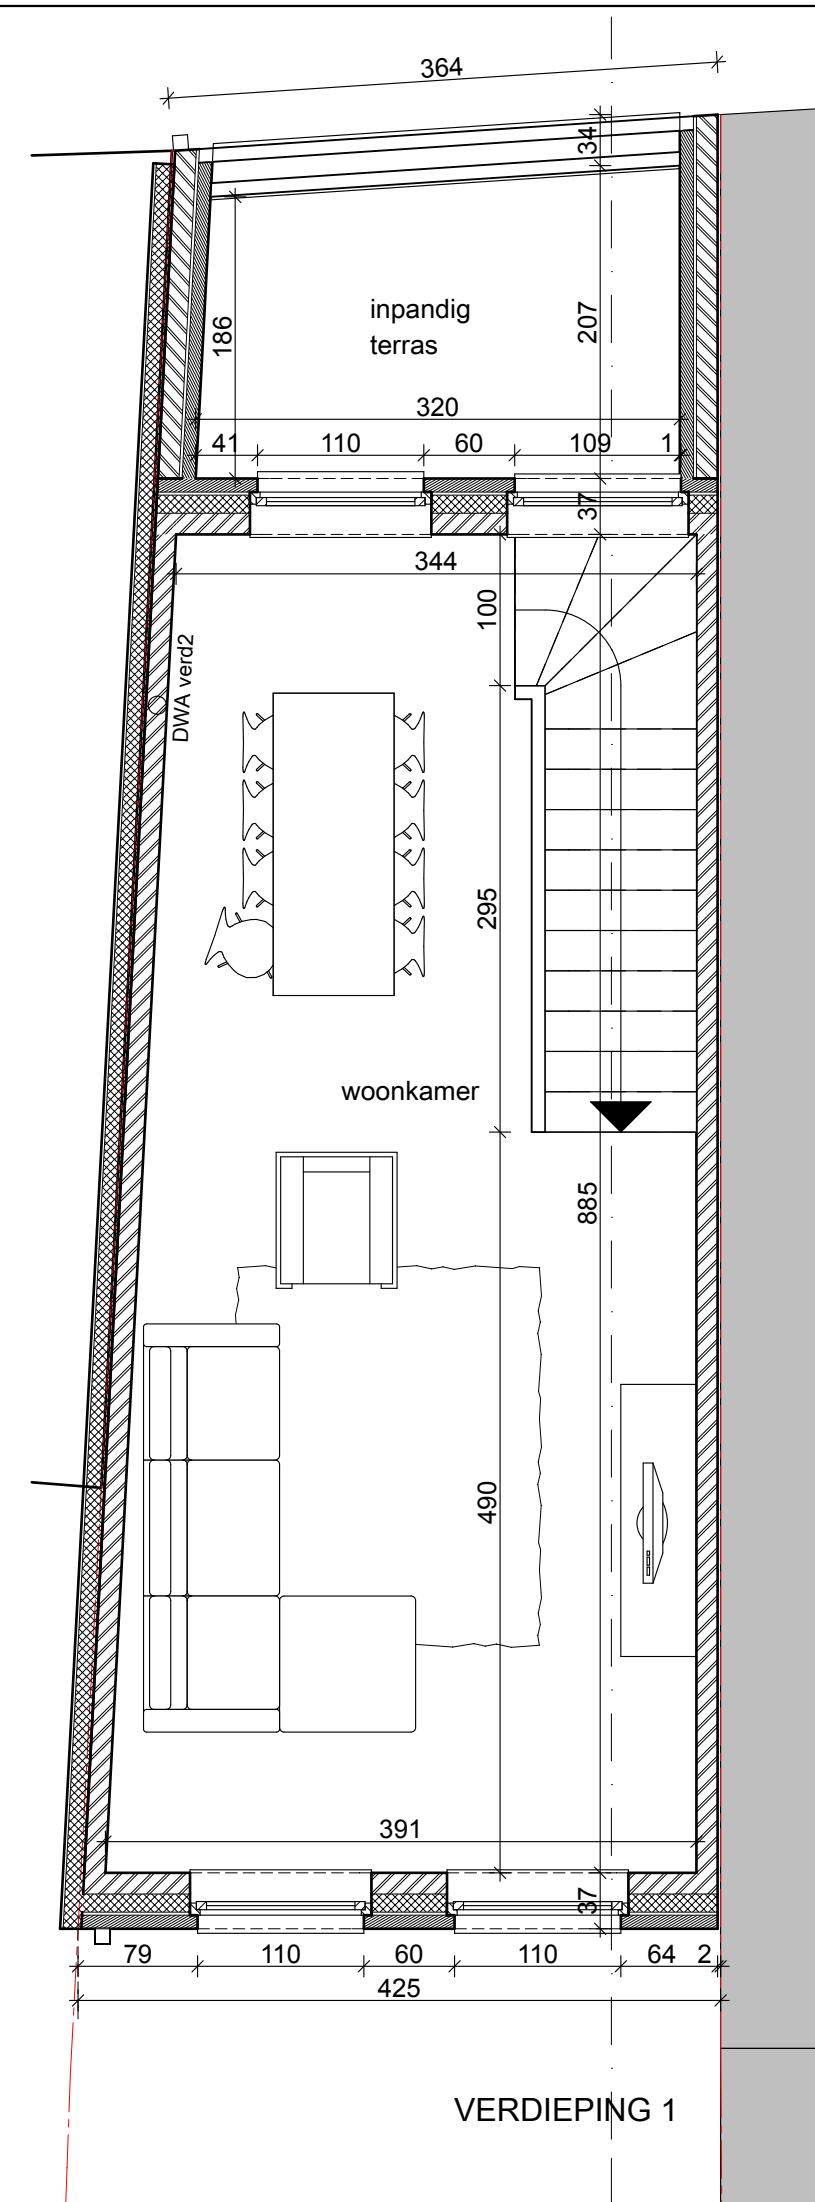

GRONDPLAN
TUINBERGINGEN

<u>STAD</u> <u>LIGGING</u>		MAASEIK BOOMGAARDSTRAAT 21		<u>PROVINCE</u> <u>kadastrale sectie</u>		LIMBURG, BELGIË 1ste afd, sectie E, nr 874c	
BOUWAANVRAAG							
NIEUWBOUW WONING BOOMGAARDSTRAAT 21 EN TUIBERGINGEN BOOMGAARDSTRAAT 21 en BOSSTRAAT 28 kadastraal nummer identiek							
voor goedkeuring						BOUWHEER	
Dhr. Frank Goyens						VAN EYCKLAAN 5 3680 MANSIEK	
Frank Goyens bvba							
 NARR architectuur Javanstraat 30, 3680 Maseik info@narr-architectuur.be tel 089 350 110							
Architect Nadia Cornelissen voor goedkeuring							
DOMEIN bouwanaanvraag						DATUM 03 november 2014	
INHOUD				SCHAAL		INDEX	
FUNDERING- en RIOLERINGSPAN GELIJKVLOERS - TERREINPROFIEL VERDIEPINGEN 1, 2 en 3 DOORSNEDE - TERREINPROFIEL TUIBERGINGEN: grondplan, aanzichten, snede				1/50		1/2	
				1/50			
				1/50			
				1/50			
				1/50			
				BLAD			