

Verkavelingsplan

nr. 111/C
Opp. vlg. met.: 55a 04ca
Opp. vlg. kad.: 55a 05ca

Gegevens van de goedgekeurde verkaveling:


dossier nr.: OMV_2021053314
datum goedkeuring: 03/02/2022

Opmerking:

- De loten 1 tem 4 woden ontsloten langs voorliggende gewestweg zoals ingetekend op het verkavelingsplan.
- Het Lot 5 wordt ontsloten via de nevenliggende Laerestraat

LEGENDE

- bestaande paalsteen
- nieuwe paalsteen
- verfpunt
- niet gematerialiseerd
- grenslijn met puntnummers
- asfaltverharding
- bestaande gebouwen
- Haag
- Talud , gracht , waterloop
- draad glad
- draad glad met betonpalen
- betonplaten en palen
- muur
- verlichtingspaal
- inspectieput, rond
- hydrant
- Kabeltelevisie
- straatkolk
- hoogtepunt
- loofboom

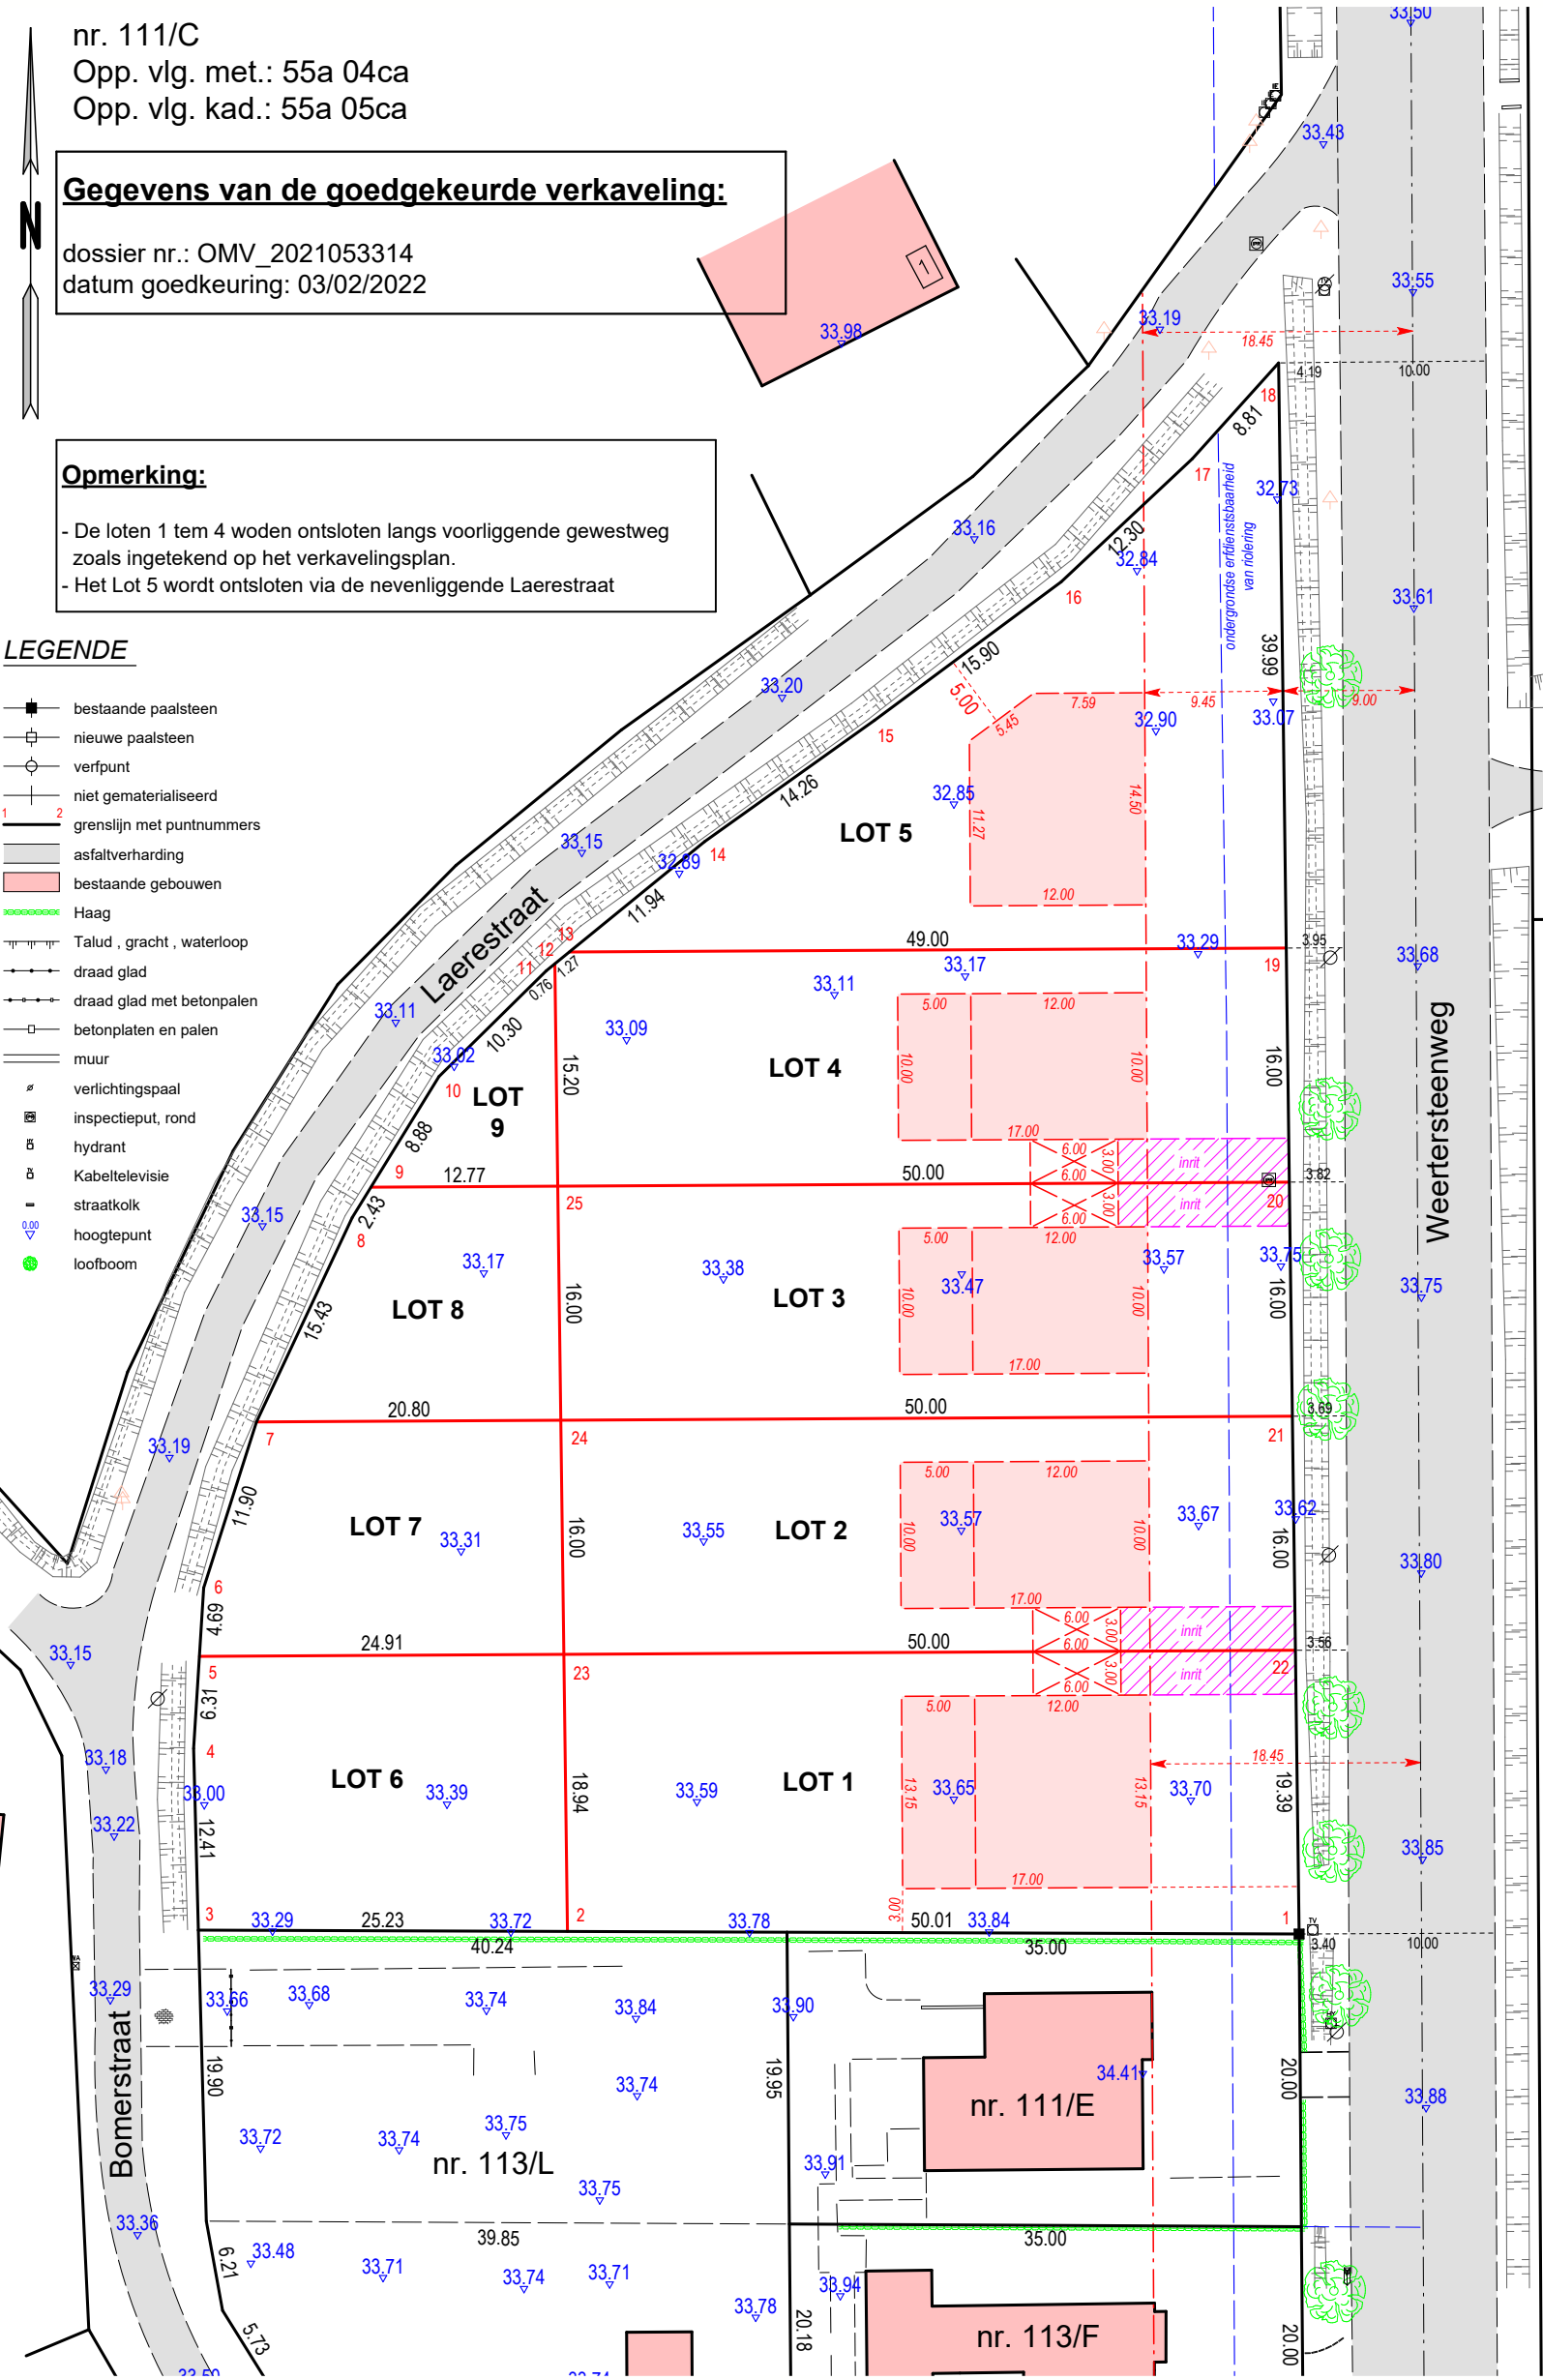

Beschrijving van de Loten:

- LOT 1** lot voor open bebouwing
ex/nr. 111/C
Opp.: 09a 58ca
- LOT 2** lot voor open bebouwing
ex/nr. 111/C
Opp.: 08a 00ca
- LOT 3** lot voor open bebouwing
ex/nr. 111/C
Opp.: 08a 00ca
- LOT 4** lot voor open bebouwing
ex/nr. 111/C
Opp.: 08a 00ca
- LOT 5** lot voor open bebouwing
ex/nr. 111/C
Opp.: 09a 20ca

Verdelingsplan

Beschrijving van de Loten:

- LOT 6** lot uit de verkaveling gesloten
ex/nr. 111/C
Opp.: 04a 75ca
- LOT 7** lot uit de verkaveling gesloten
ex/nr. 111/C
Opp.: 03a 73ca
- LOT 8** lot uit de verkaveling gesloten
ex/nr. 111/C
Opp.: 02a 71ca
- LOT 9** lot uit de verkaveling gesloten
ex/nr. 111/C
Opp.: 01a 09ca

Coördinatenlijst LB72

Nr	X	Y	Commentaar
1	246065.80	205547.41	paalsteen
2	246015.79	205547.59	niet gematerialiseerd
3	245990.56	205547.68	niet gematerialiseerd
4	245990.24	205560.09	niet gematerialiseerd
5	245990.63	205566.39	niet gematerialiseerd
6	245990.92	205571.07	niet gematerialiseerd
7	245994.54	205582.41	niet gematerialiseerd
8	246001.08	205596.39	niet gematerialiseerd
9	246002.36	205598.46	niet gematerialiseerd
10	246007.01	205606.02	niet gematerialiseerd
11	246014.34	205613.25	niet gematerialiseerd
12	246014.93	205613.73	niet gematerialiseerd
13	246015.92	205614.53	niet gematerialiseerd
14	246025.17	205622.08	niet gematerialiseerd
15	246036.77	205630.36	niet gematerialiseerd
16	246049.54	205639.83	niet gematerialiseerd
17	246058.50	205648.25	niet gematerialiseerd
18	246064.40	205654.79	niet gematerialiseerd
19	246064.92	205614.80	niet gematerialiseerd
20	246065.13	205598.80	niet gematerialiseerd
21	246065.34	205582.81	niet gematerialiseerd
22	246065.55	205566.81	niet gematerialiseerd
23	246015.55	205566.53	niet gematerialiseerd
24	246015.34	205582.53	niet gematerialiseerd
25	246015.13	205598.53	niet gematerialiseerd

Landmeters - en vastgoedexperten B.V.B.A.
Stationswal 28, 3960 Bree
GSM.: 0496 / 112 806
Echt verklaard te Bree op 28/05/2021
Aangepast op 23/11/2021

Beschrijving van de grenzen:

- segment / uitzicht / eigendom / reden van afbakening
- 1 2 3 4 5 6 7 8 9 10 11 12 13 14 15 16 17 18 19 20 21 22 1 / niet gematerialiseerd // Plan van Wellens F., dd. 23/12/1982
- 22 23 5 en 21 24 7 en 20 25 9 en 19 13 en 2 23 24 25 12 / niet gematerialiseerd // Nieuw te vormen grens

Geraadpleegde stukken:

- Kadastrale plannen en leggers
- Atlas der buurtwegen
- Plannen en Coördinaten van de Ruilverkaveling opgemaakt door landmeter-expert Wellens F., dd. 23/12/1982
- Verdelingsplan opgesteld door landmeter-expert Stals L., dd. 09/04/1987
- Afpalingsplan opgesteld door landmeter-expert Rutten M., dd. 12/06/2006
- Opmetingsplan opgesteld door landmeter-expert Rutten M., dd. 03/05/2007
- Verdelingsplan opgesteld door landmeter-expert Rutten L., dd. 18/09/2020

De Landmeter - Expert
Leo Rutten
(Signature)
Digitaal ondertekend door Leo Rutten
(Signature)
Datum: 2025.03.13
15:08:02 +01'00'

Leo Rutten
landmeter-expert beëdigd door de
rechtbank van eerste aanleg
van Tongeren dd. 03 november 2006.
Inschrijvingsnummer op het tableau
van beoefenaars LAN / 06 1261.
ondernemersnummer 0474 134 614

Schaal: 1/500
Dossier: 7 389