


420
St. Jansbergloop
910
6
perceel 1453M
gras
1430
5
verharing met tegels
water infiltreert ter plaatse
perceel 1456E2
verharding met klinkers
4
4250
1500
1200
woning 132
woning 132 A
Woning 132 B
keermuur
2
370
planten
perceel 1604K2
2430
1000
parking
grove dolomiet verharding
parking
1950
catalpa boom
onverharde berm
elektriciteitskast
fietspad
1
3
780
foto
Terreinprofiel
TP
WEERTERSTEENWEG
1560
geasfalteerde gewestweg
alle nutsvoorzieningen aanwezig
fietspad
onverharde berm
N

Weerstersteenweg 132
Maaseik


10

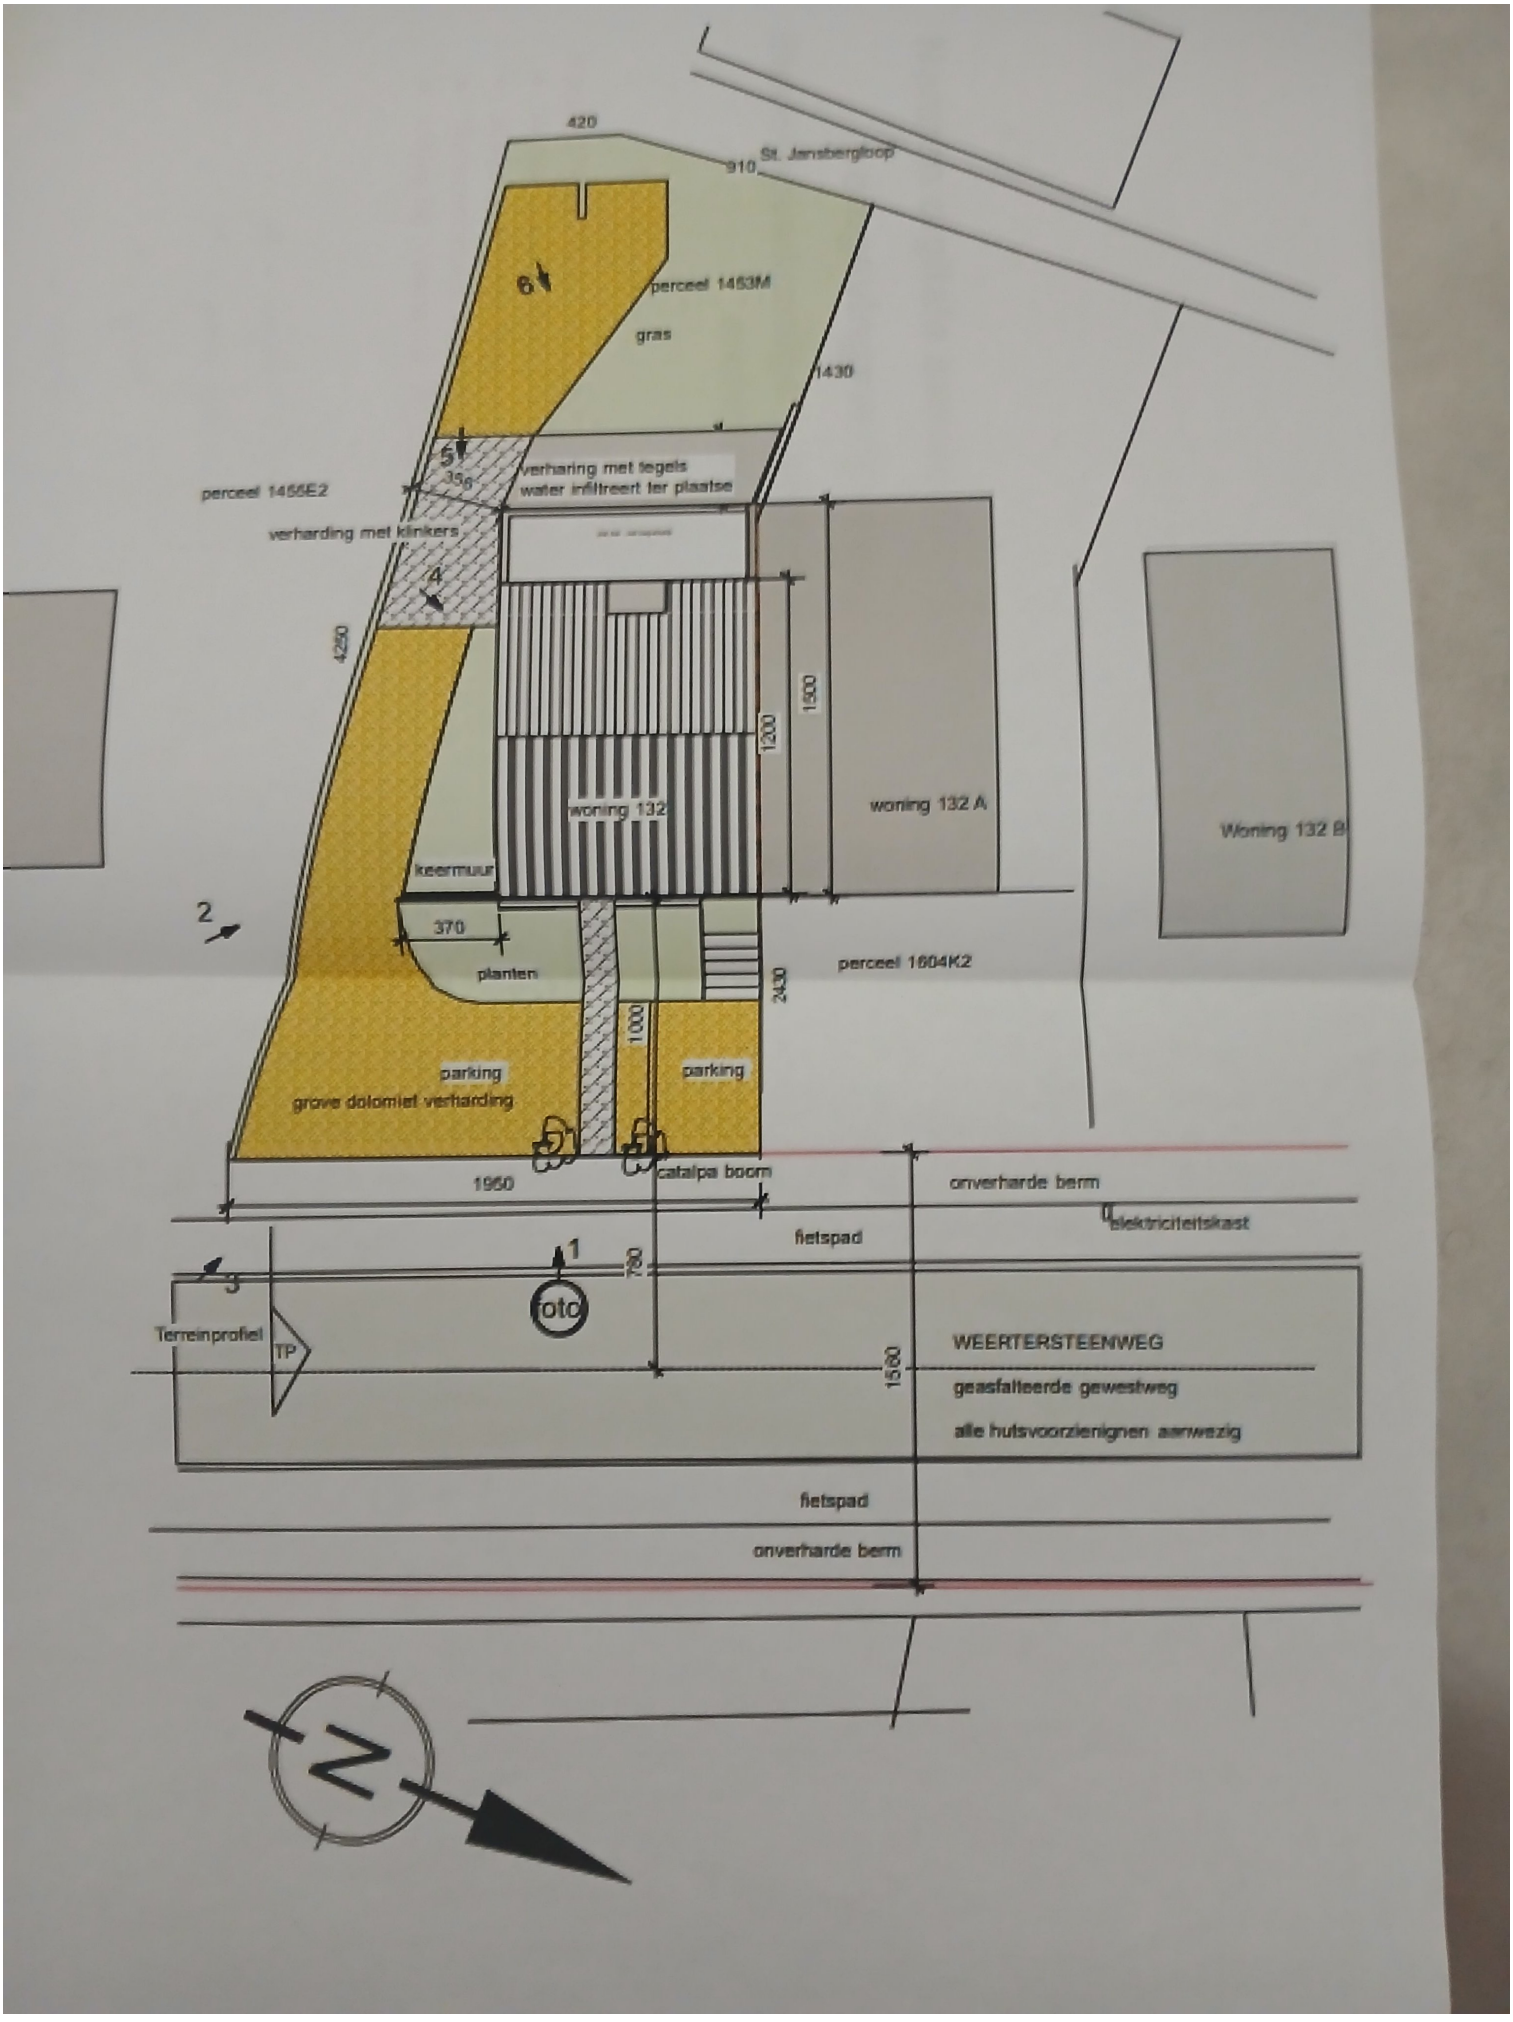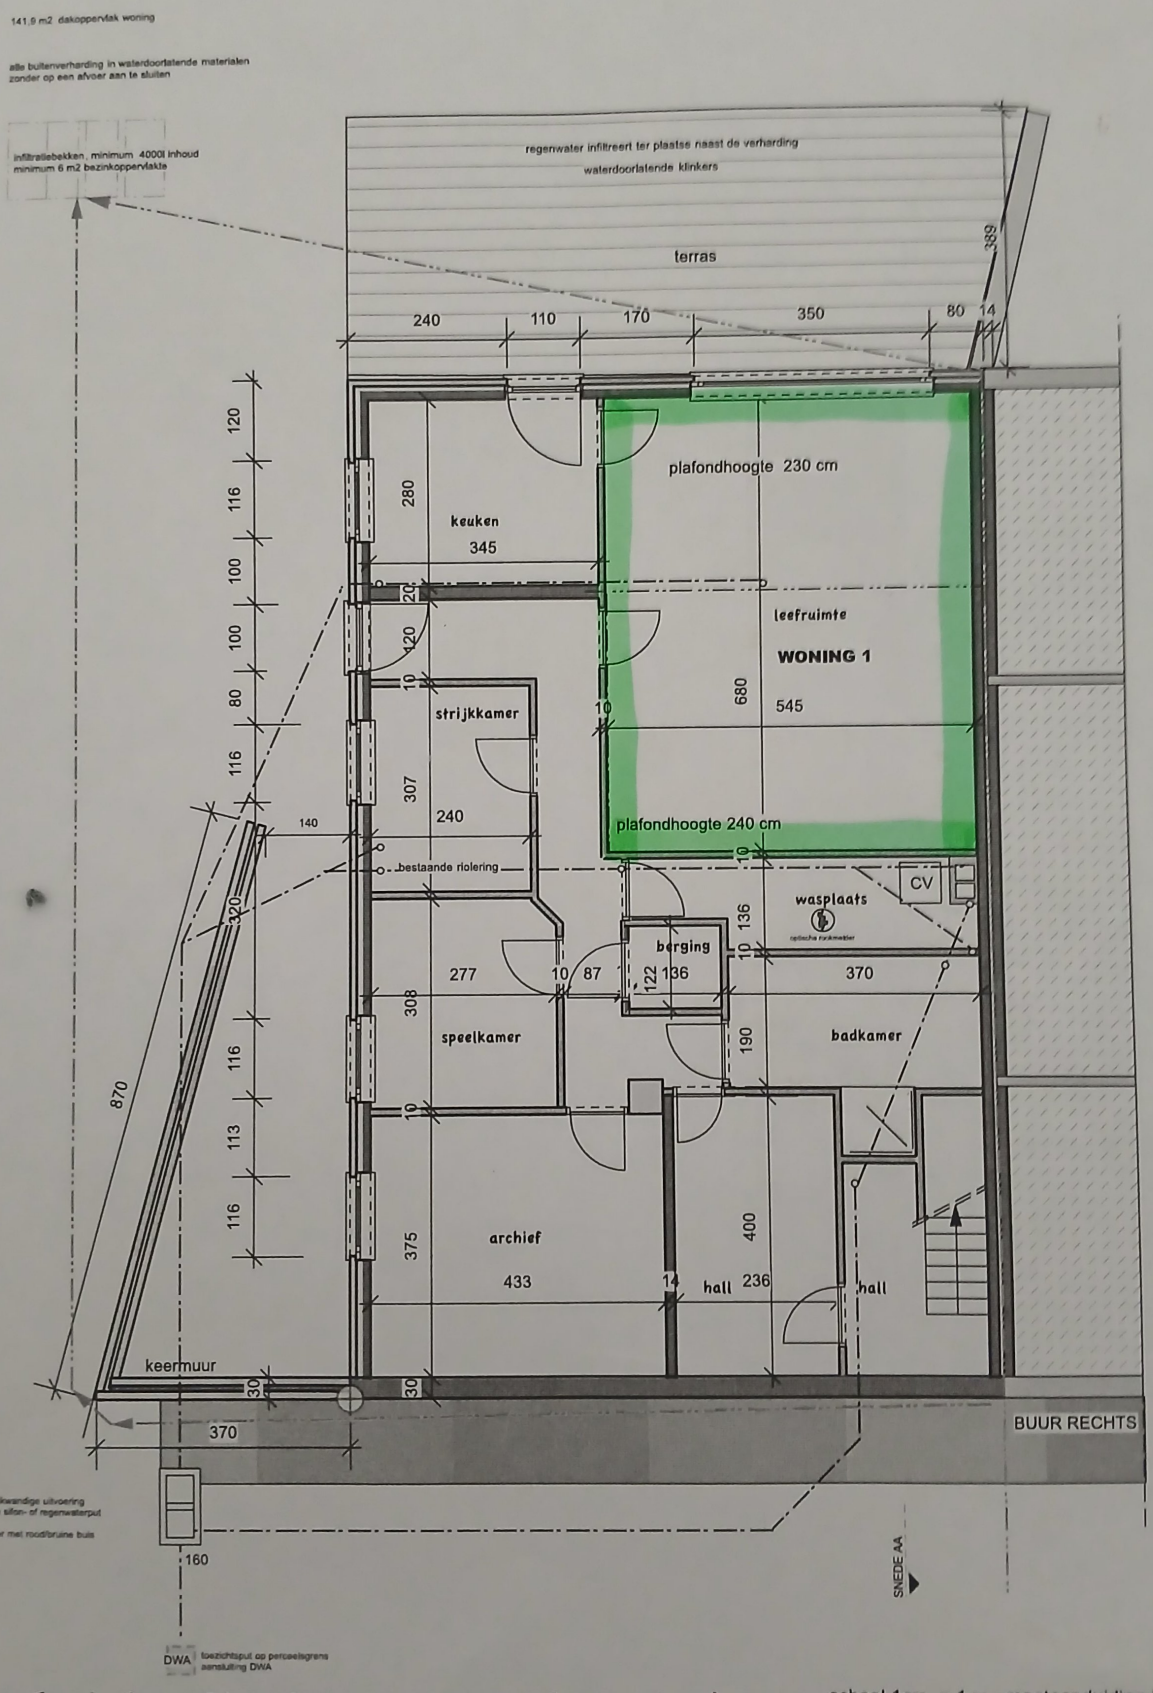

Kelder- Fundering- Rioleringsplan bestaande toestand

schaal 1cm = 1 m - maataanduiding in cm

0 1 2 3 4 5

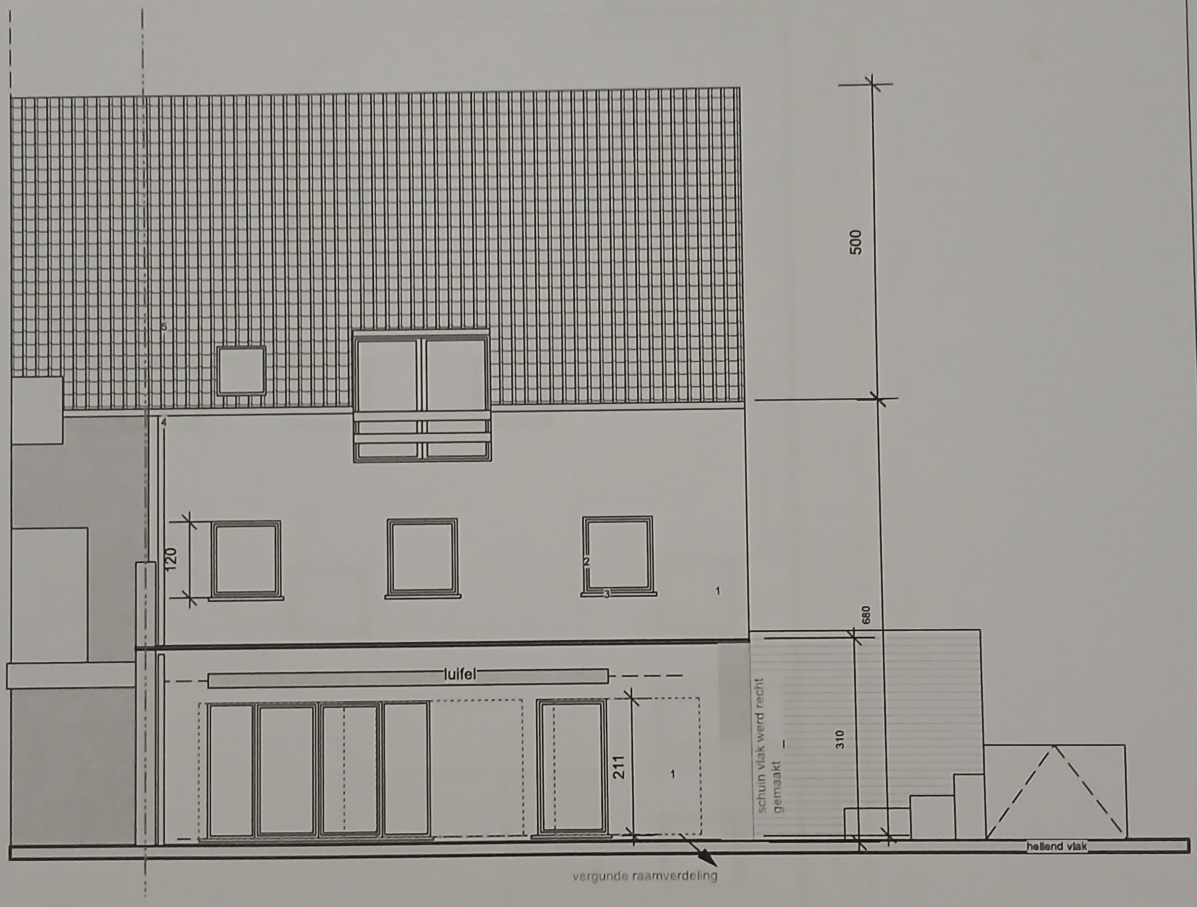


Achtergevel - bestaande toestand

schaal 1cm = 1 m - maataanduiding in cm

0 1 2 3 4 5

Verifieer dit rechtsgeldig elektronisch ondertekend document van 31 blz op **www.verifieer.be** met verificatiecode **8693-8482-2176-1024**

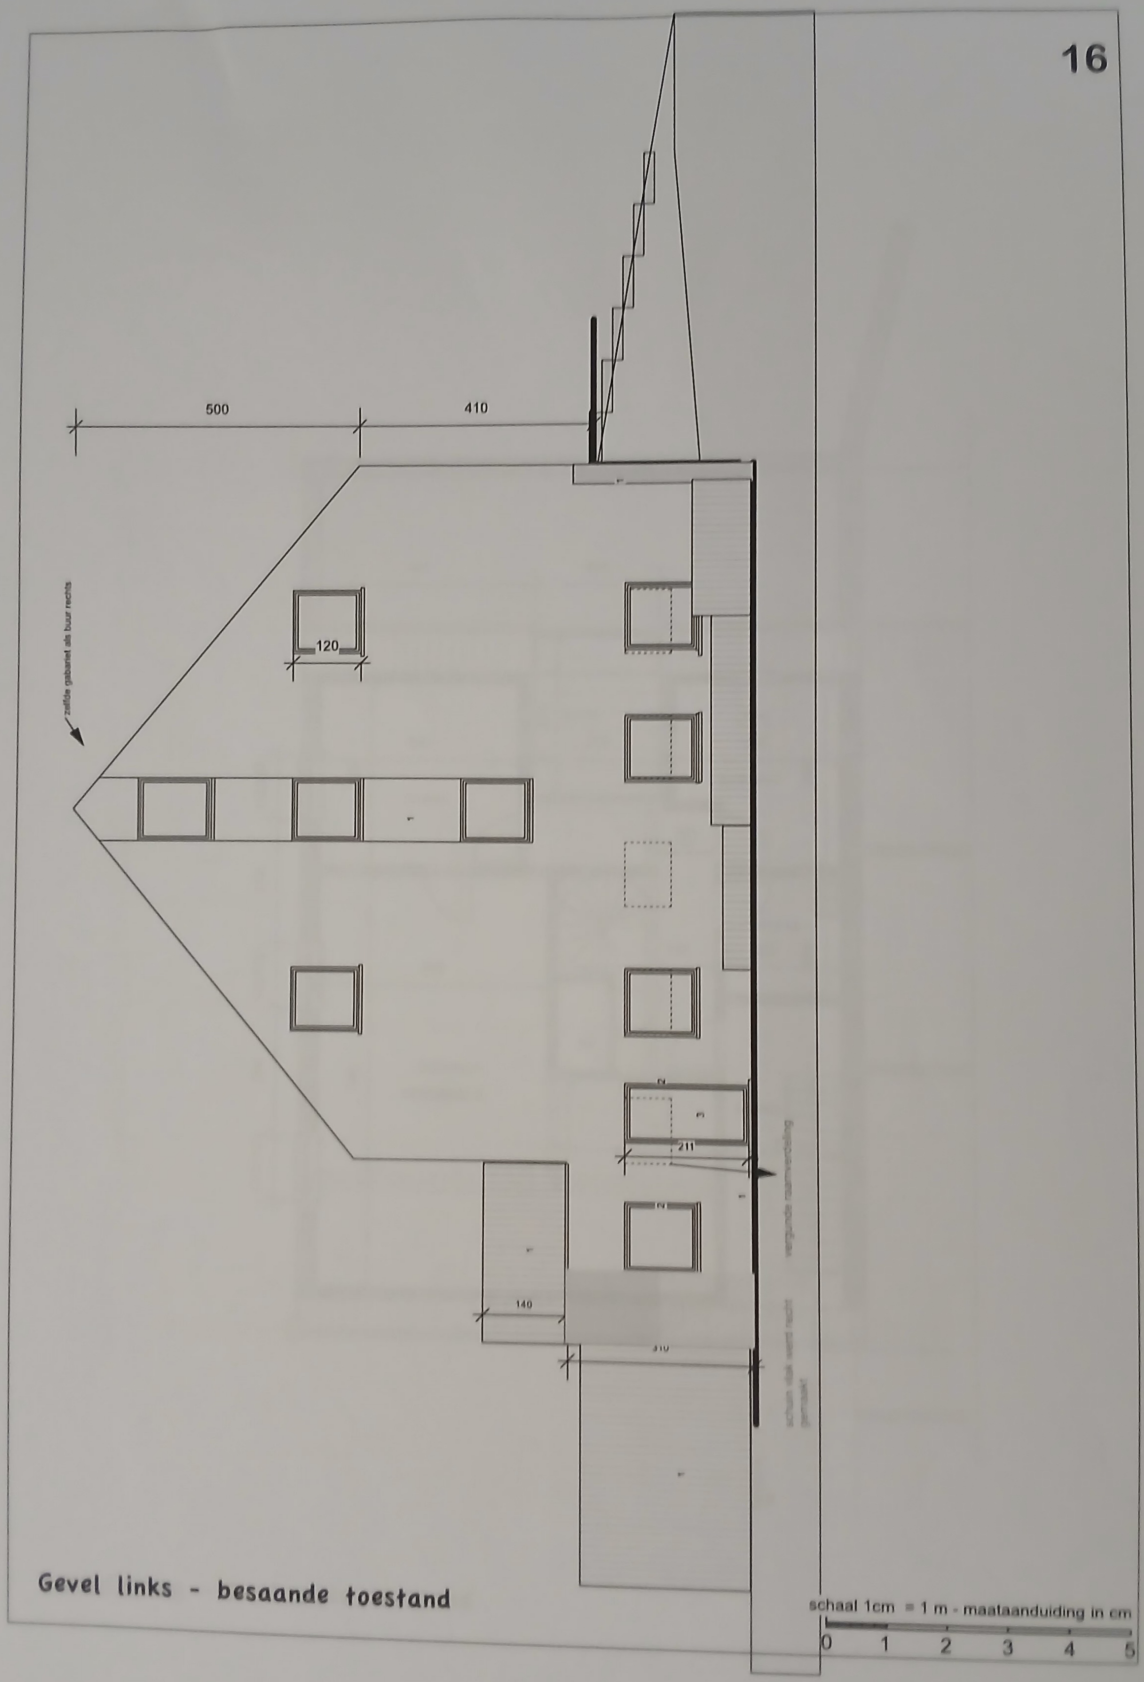


Gevel links - besaande toestand

schaal 1cm = 1 m - maataanduiding in cm

0 1 2 3 4 5


Verifieer dit rechtsgeldig elektronisch ondertekend document van 31 blz op **www.verifieer.be** met verificatiecode **8693-8482-2176-1024**

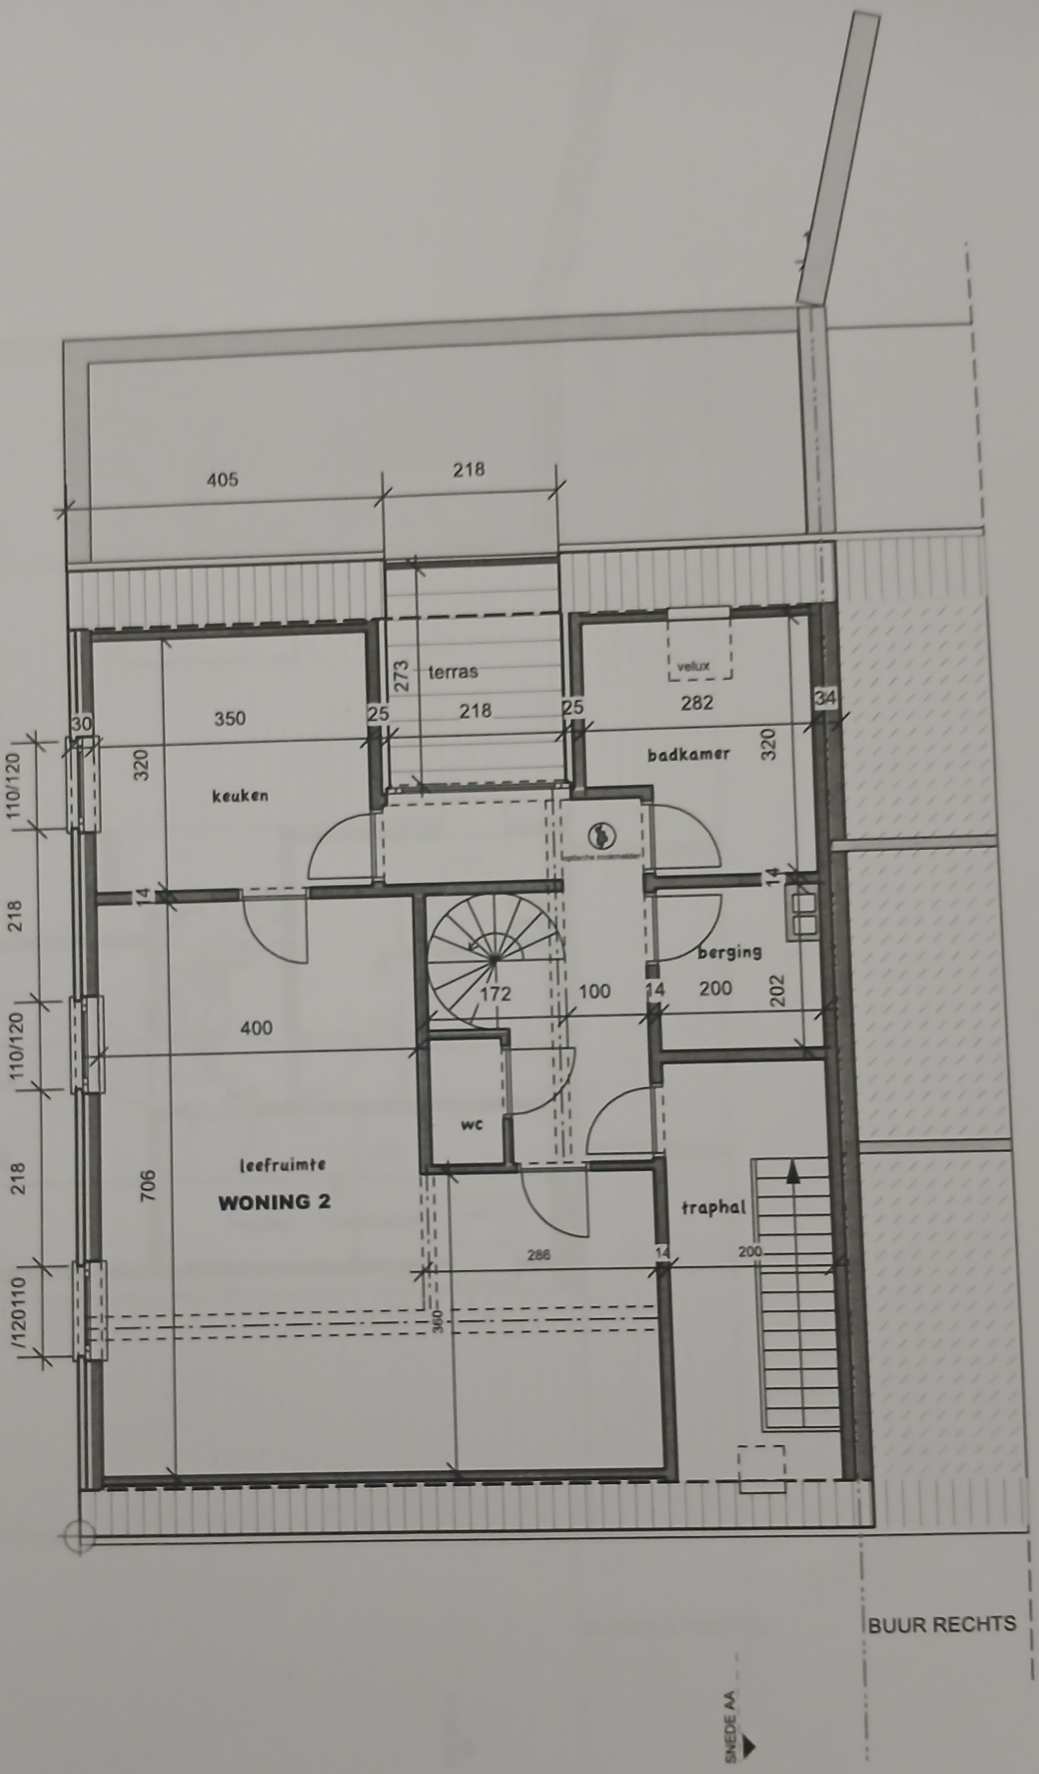

Verdieping - bestaande toestand

schaal 1cm = 1 m - maataanduidin

0 1 2 3 4

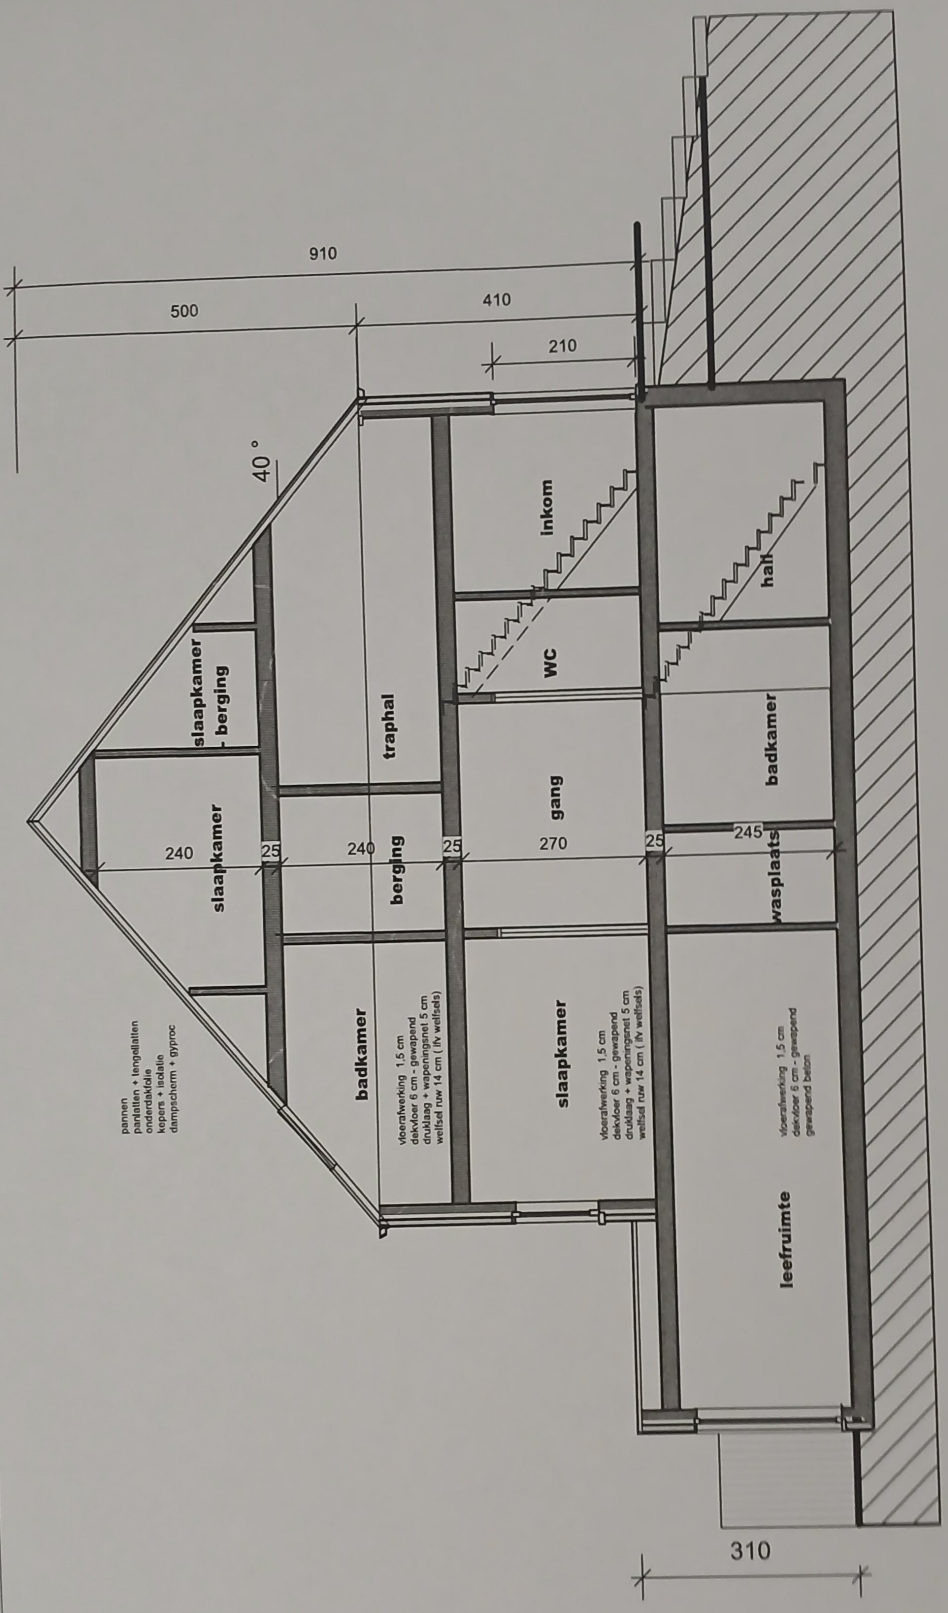

Doorsnede AA- besaande toestand

schaal 1cm = 1 m - maataanduiding in c

0 1 2 3 4

Verifieer dit rechtsgeldig elektronisch ondertekend document van 31 blz op **www.verifieer.be** met verificatiecode **8693-8482-2176-1024**