
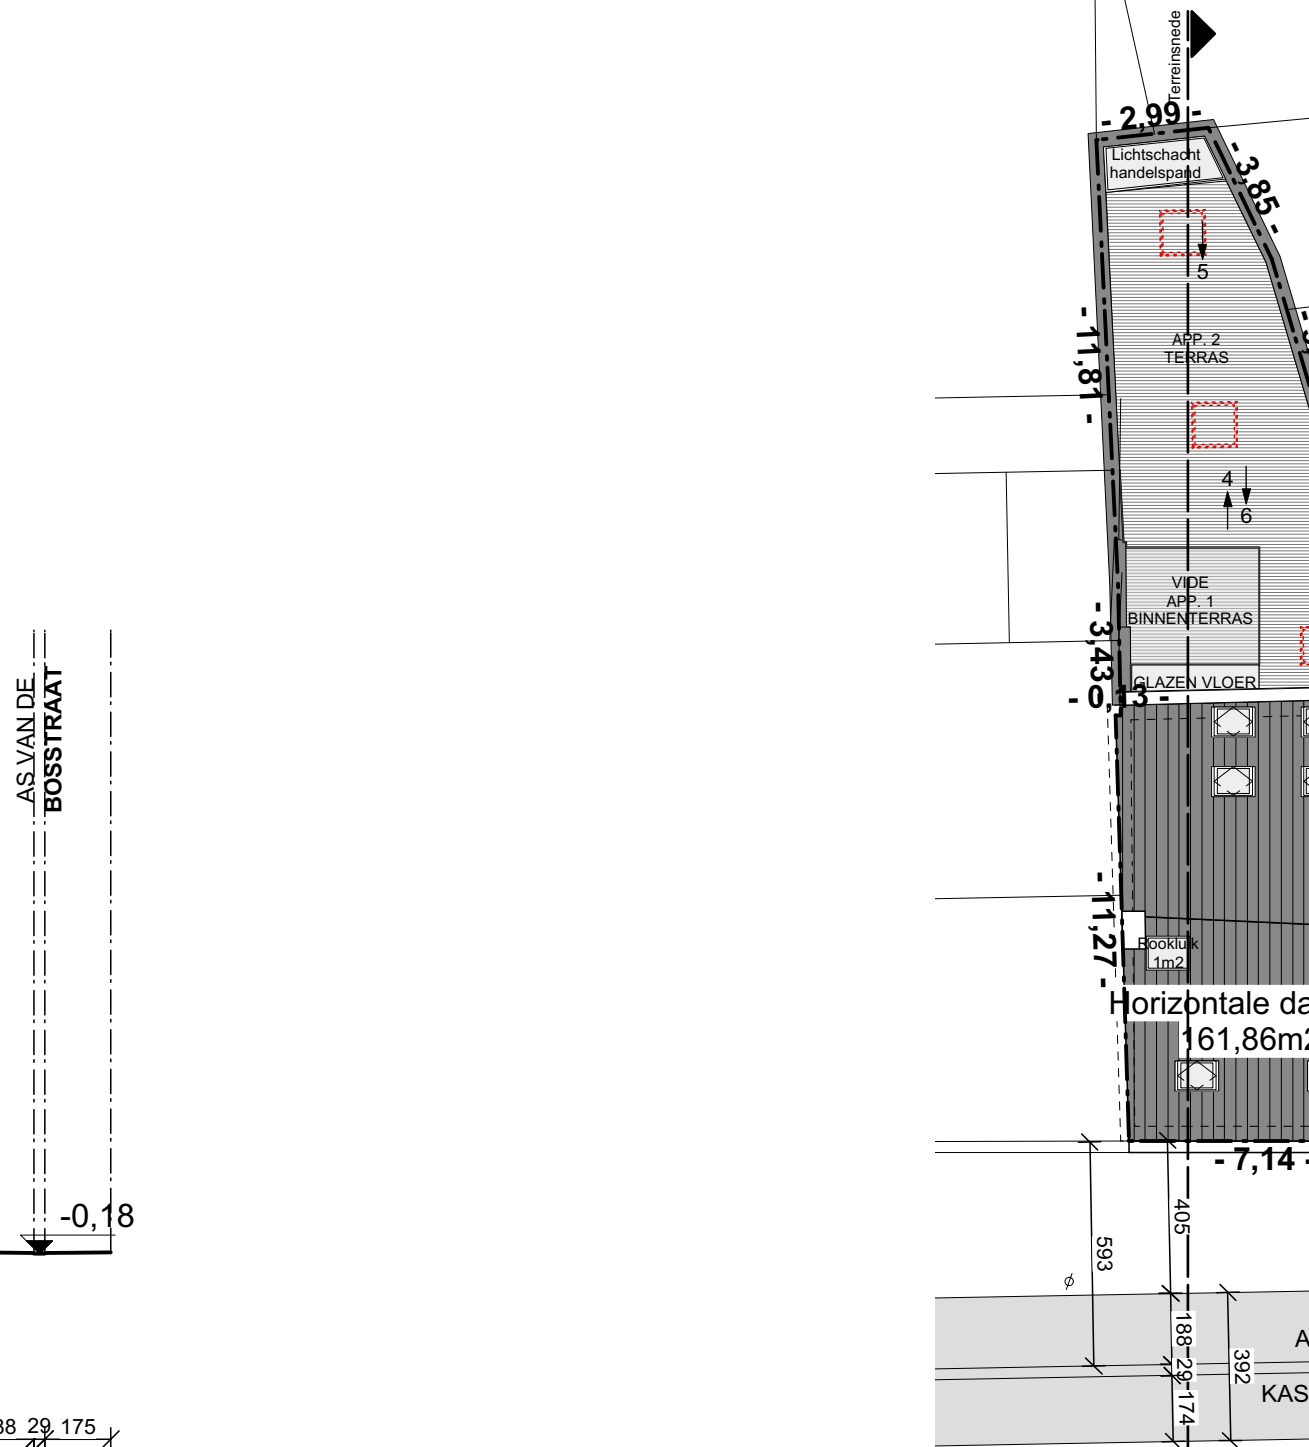
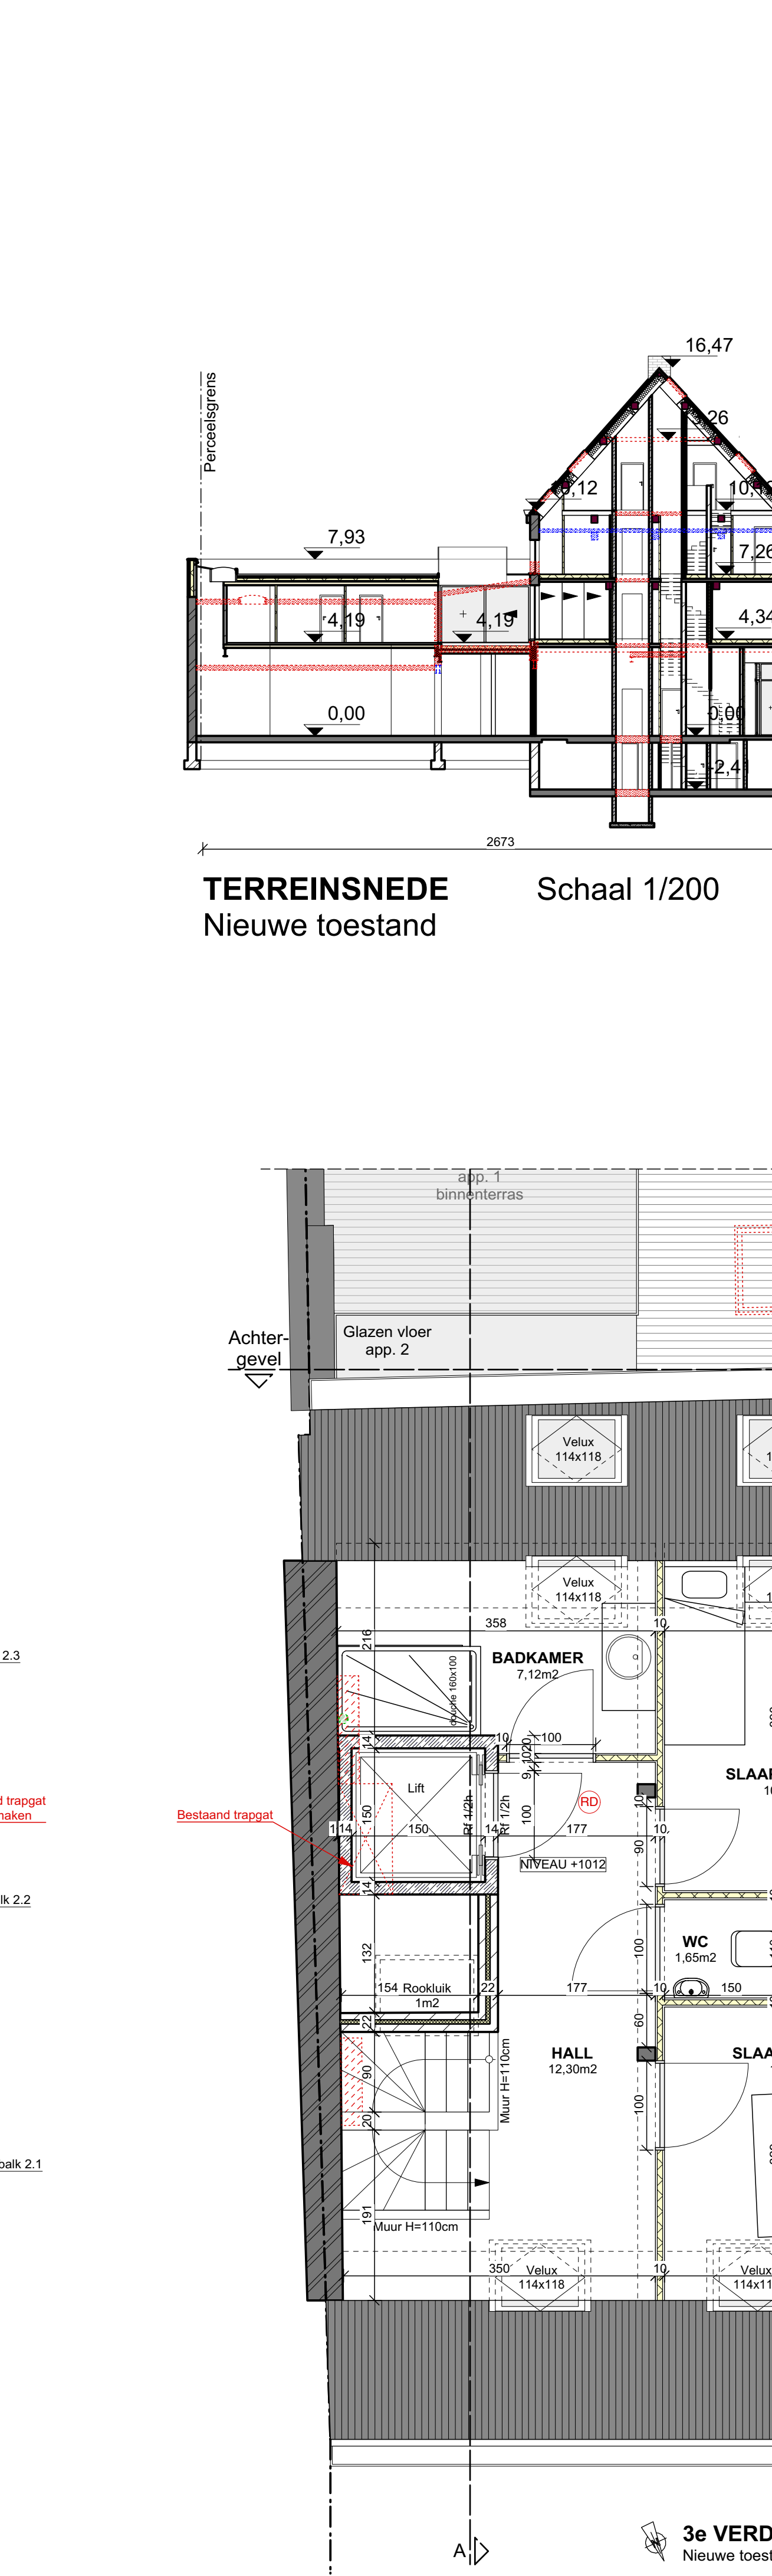
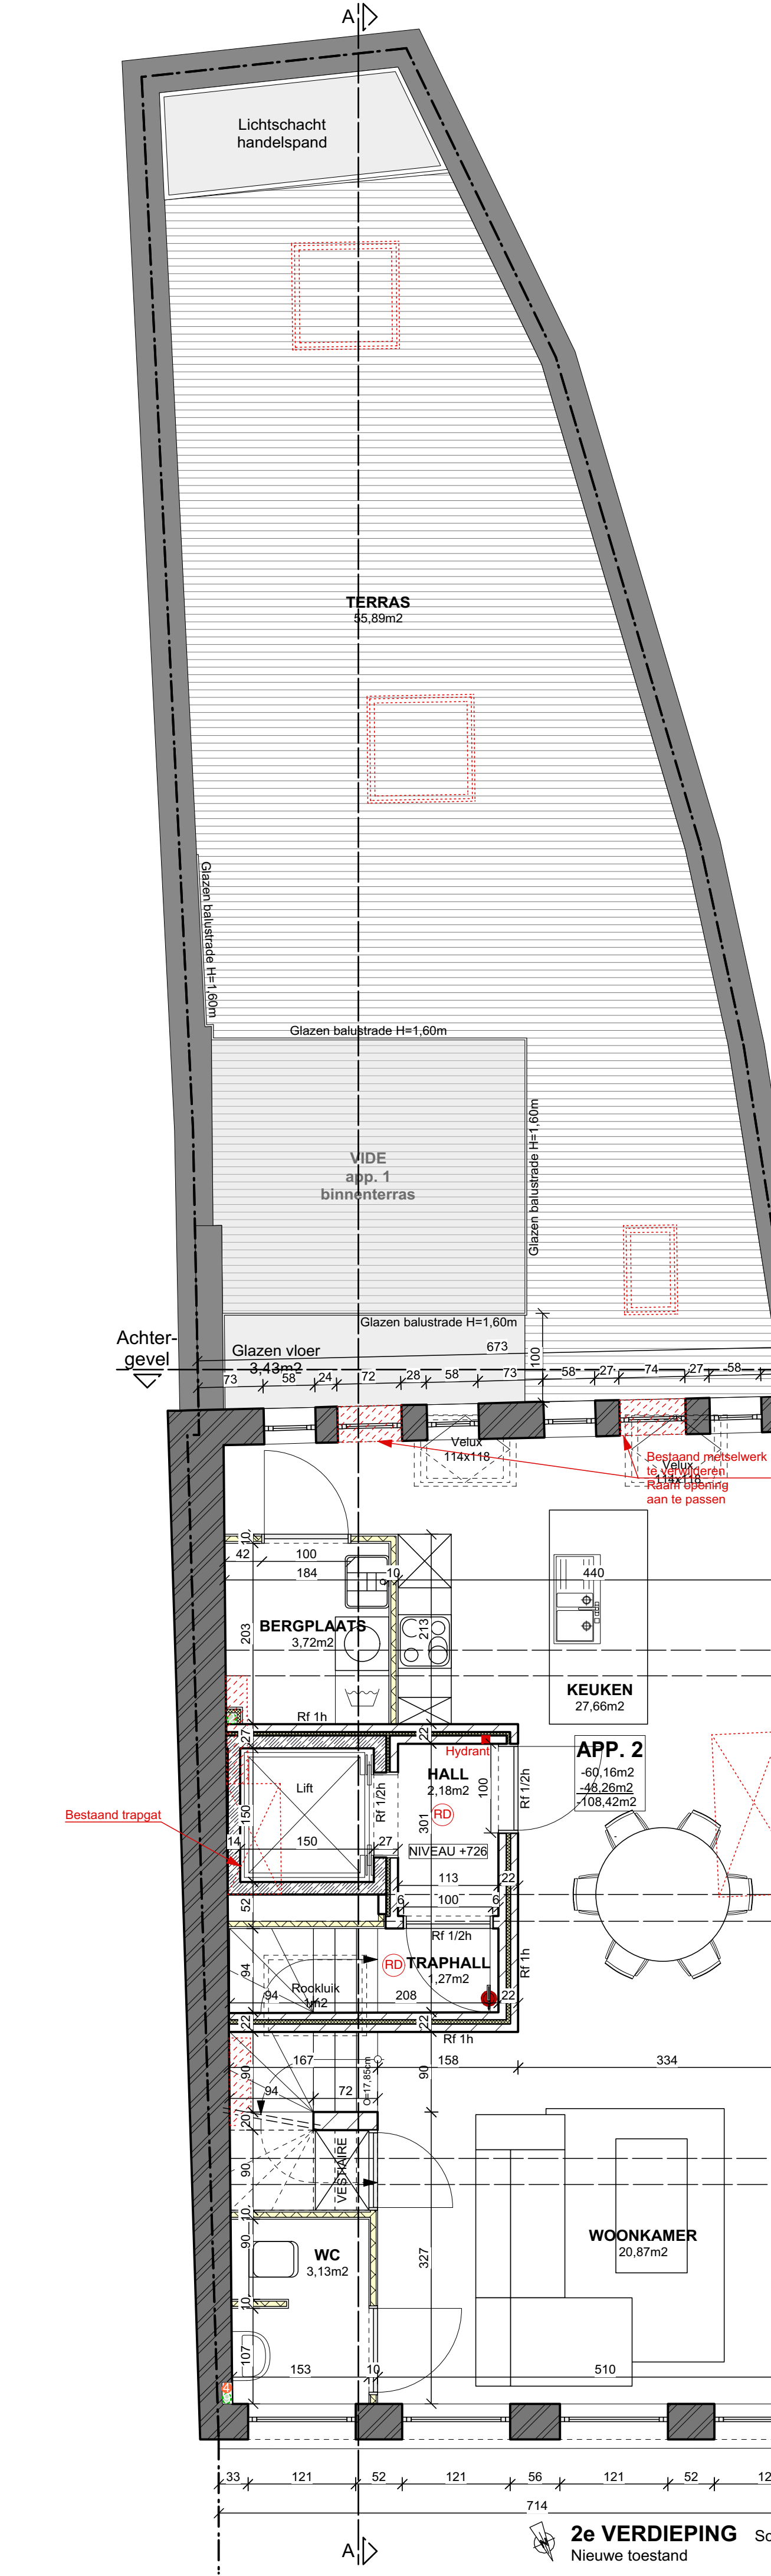
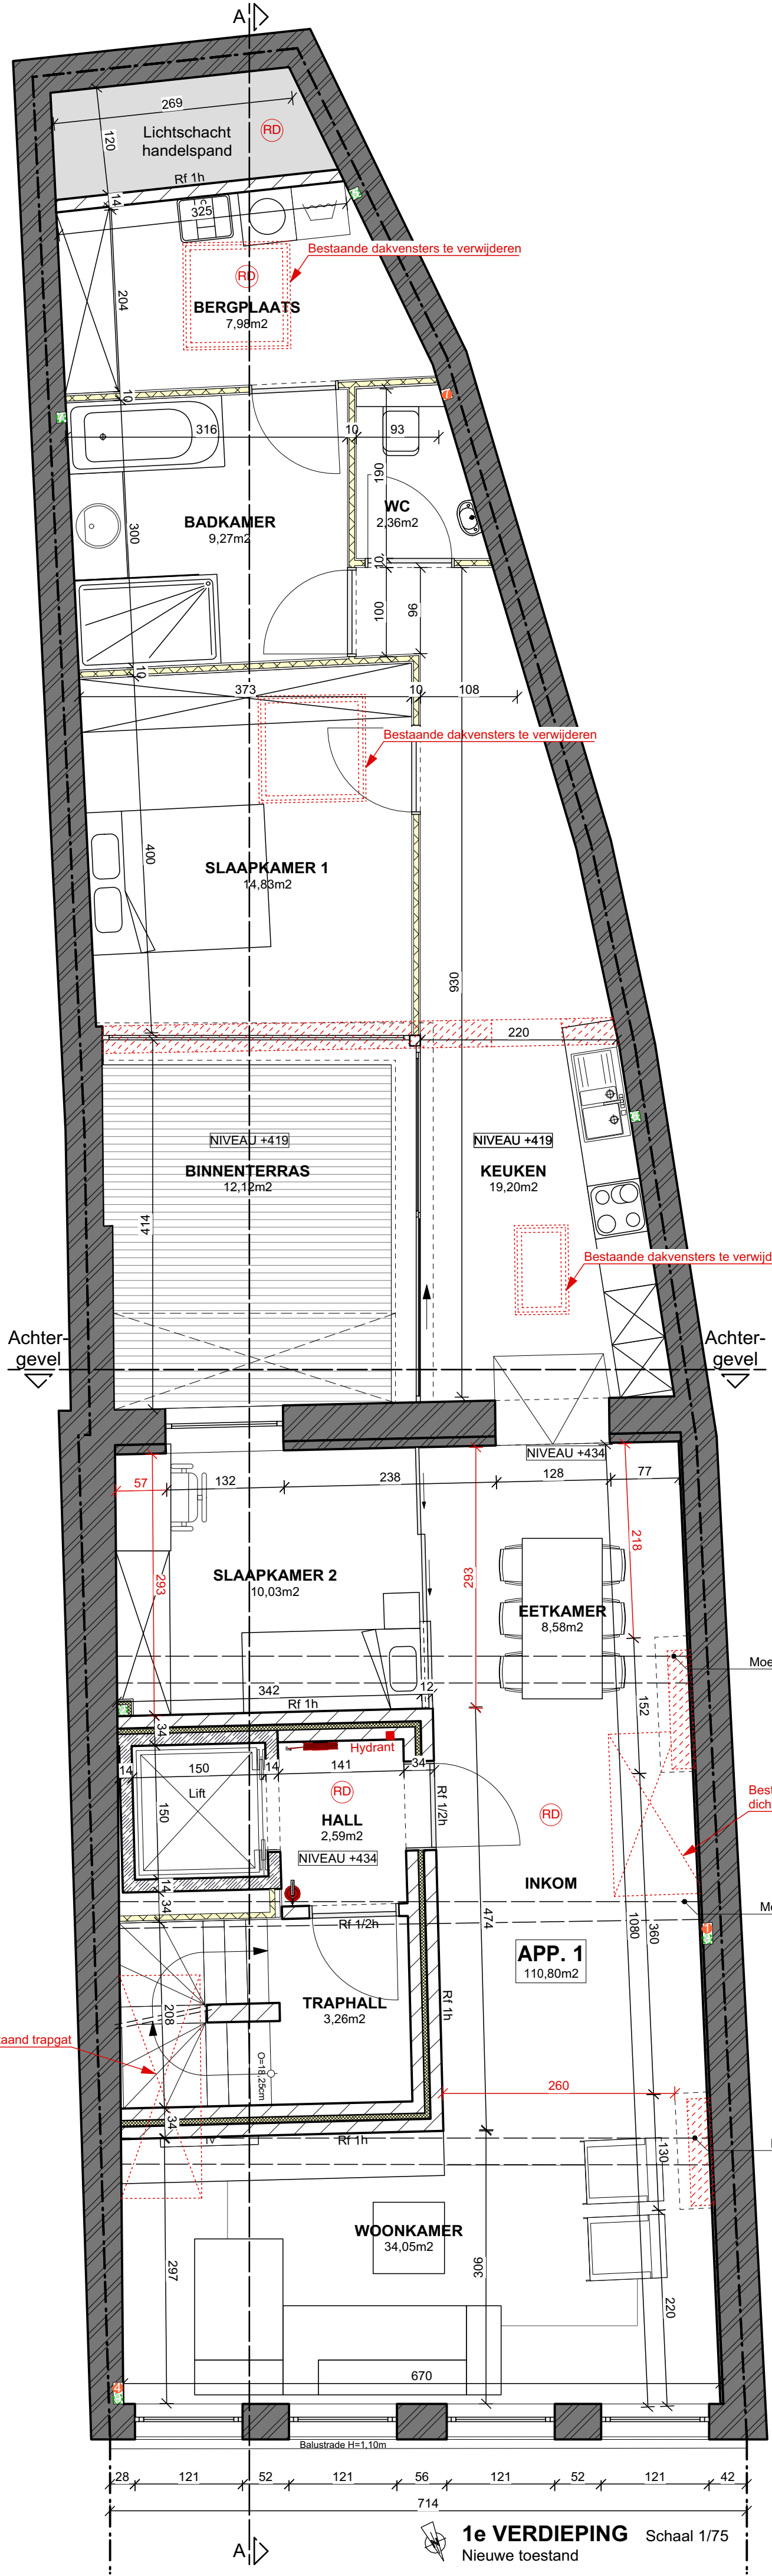
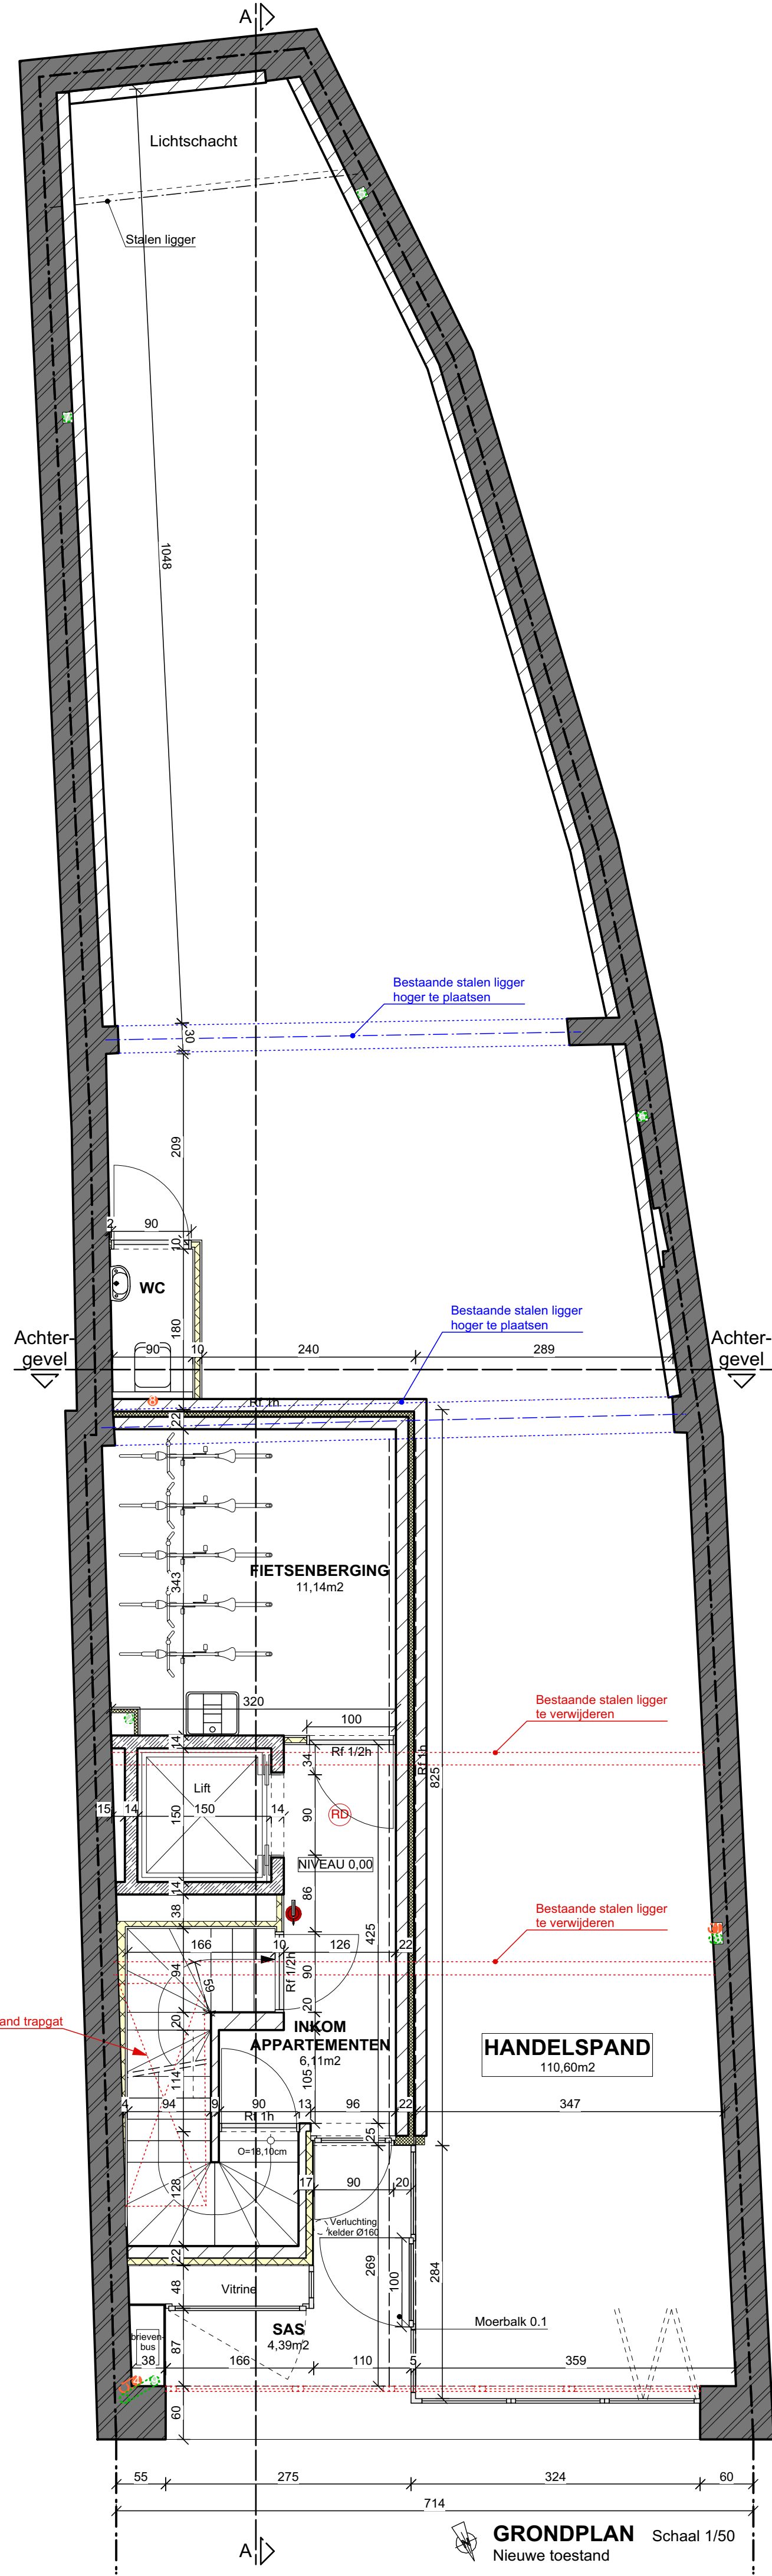


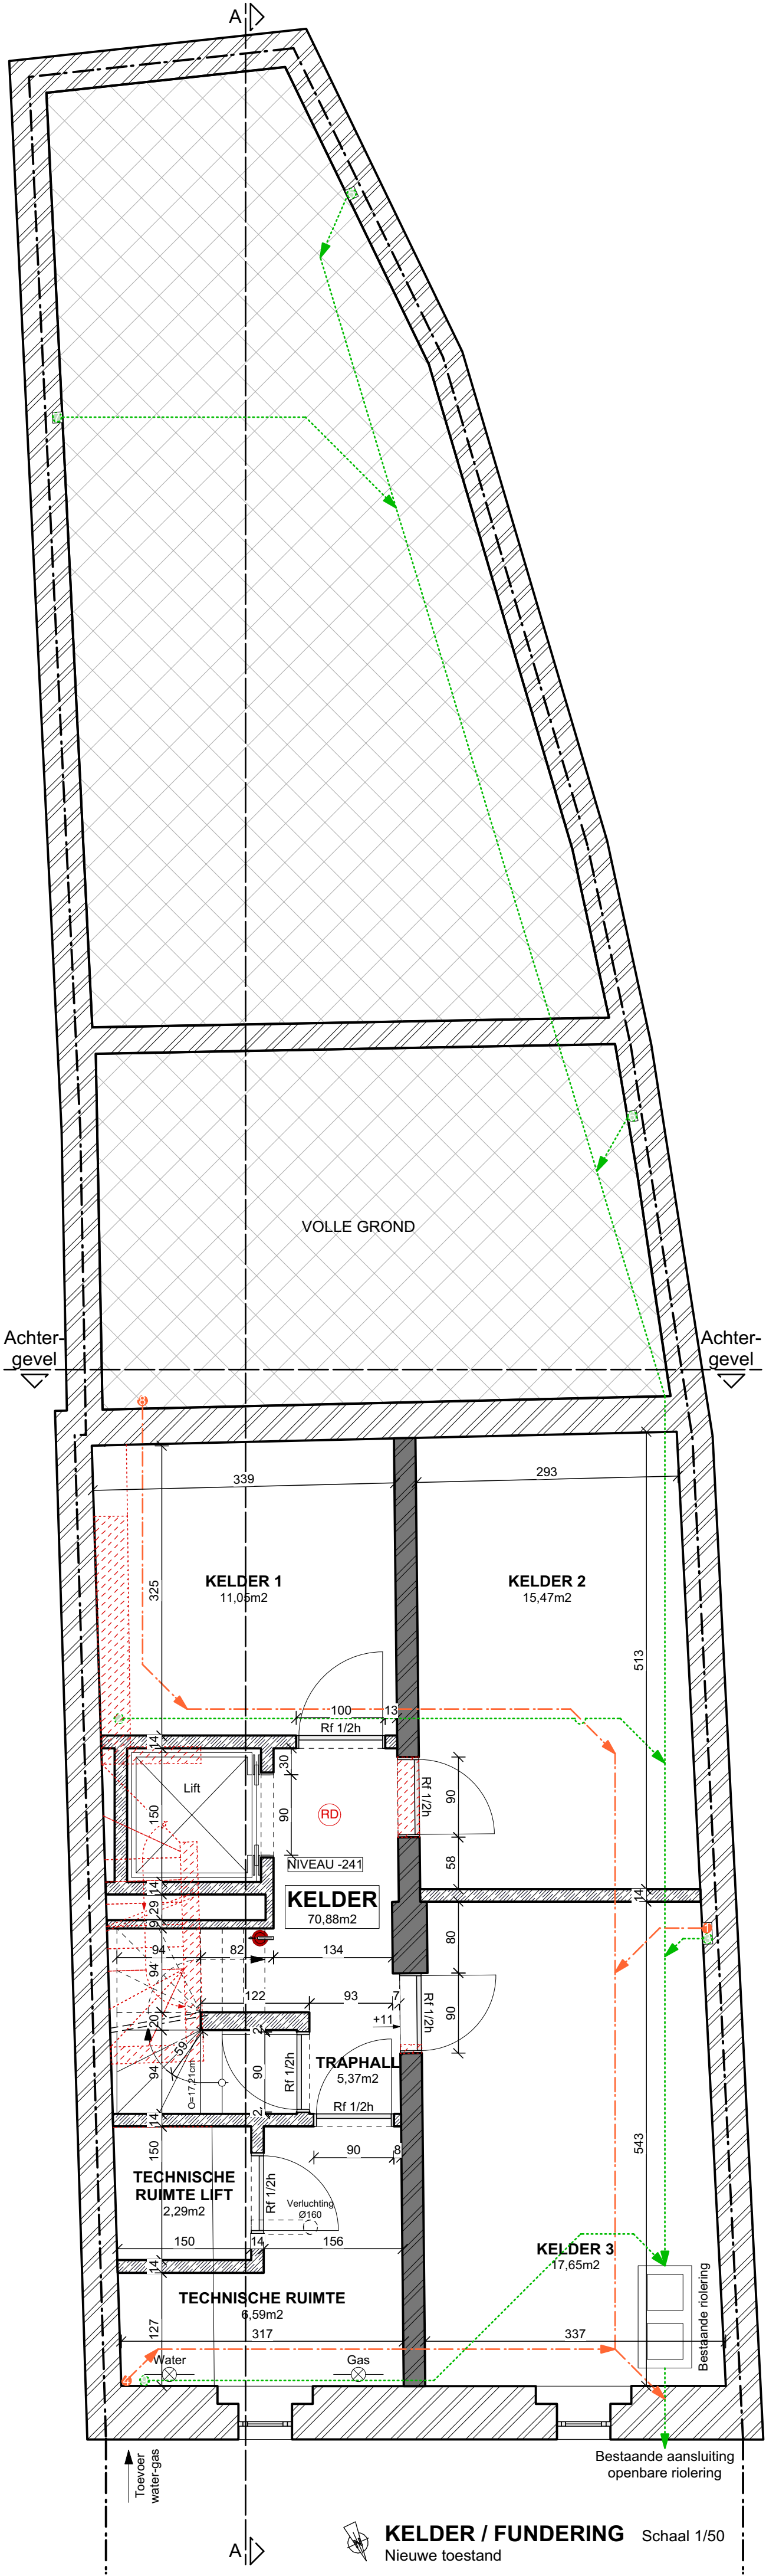

- LEGENDE RIOLERING:**
1. Wc, 3e verd.
 2. Lavabo, 3e verd.
 3. Bergpl., 2e verd.
 4. Keuken, 2e verd.
 5. Badk., 3e verd.
 6. Bad., 1e verd.
 7. Lavabo, 1e verd.
 8. Wc, 2e verd.
 9. Wc, 1e verd.
 10. Keuken, 1e verd.
 11. Wc, 1e verd.
 12. Wc, gelijkvl.

- LEGENDE:**
- BESTAANDE MUREN
 - ▨ TE SLOPEN
 - ▤ TE VERPLAATSEN
 - ▥ BESTAANDE CONSTRUCTIE
 - ▧ ONDERGRONDS METSELWERK
 - ▩ BESTAAND VAKWERK
 - NIEUW GEVELMETSELWERK
 - NIEUW BINNENMETSELWERK
 - ▬ NIEUW BETONMETSELWERK
 - ▭ NIEUW GYPROC WAND
 - ▮ NIEUW BETON - ALGEMEEN
 - ▯ ISOLEREND METSELWERK
 - ▰ THERMISCHE ISOLATIE
 - ▱ AAKVELD
 - ▲ ROOKDECTOR
 - △ POEDERBLUSSER 6KG
 - ▴ BRANDHASPEL 30M

STAD	MAASEIK	PROVINCIE	LIMBURG, BELGIË
LIGGING	BOSSTRAAT 50	kadastrale sectie	Totaal opp. sectie E vrs. 6399m
BOUWAANVRAAG restauratie en verbouwing van huis -DIE GULDEN HANT			
voor goedkeuring			
Dhr: Frank Goijens			
Bouwheer: Frank Goijens BVBA Van Eycklaan 5 3680 Maaseik 0478214289			
Nieuw architectuur Janssensstraat 30, 3680 Maaseik info@niet-architectuur.be tel: 0478 262 110			
DOMEN	Bouwaanvraag	DATUM	10 Augustus 2016
INHOUD	Nieuwe toestand: Grondplannen Inplantingsplan & terreinsnede	SCHAAL	1-50 1-200
INDEX	D	BLAD	2-3