

aanbestedende overheids
bree
 stadsbestuur van bree
 vrijthof 10, 3360 bree
 tel: 069/848.500
 e-mail: centralinhalie@bree.be

maanelek, 16 juni 2008

namens de aanbestedende overheid

namens de ontwerper

gezien en goedgekeurd door de gemeenteraad van bree

in zitting van

de burgemeester, mevr. Liesbeth Van der Auwera	de algemeen directeur, dhr. Stefan Goeloen	de architect dhr. Erik Martens
---	---	-----------------------------------

bestaande toestand
- nivo 1

schaal: 1/50 doc. nr.: 0111/00/363.1	wijzingen	D.	19-10-2011 (versie 2, versie 3)
	A. 10-04-2009 (voorontwerp)	E.	30-04-2021 (versie 4)
	B. 28-04-2010 (pre-acties CI)		
	C. 01-06-2010 (versie 1)		

BELANGRIJKE NOTAS

[illegible]

OPMERKING

Bij informatie betreffende ruimtes, staat 'P' voor plafond, 'W' voor wanden en 'V' voor vloer.

Bij informatie betreffende radiatoren staat de x-waarde voor de afstand tot de muur, uitgedrukt in centimeters. De y-waarde staat voor de afstand tot de vloer, tevens uitgedrukt in centimeters.

Bij informatie betreffende deuren staat 'dh' voor de deurhoogte.

Bij informatie betreffende wanden staat 'wh' voor de wandhoogte.


Bij informatie betreffende ramen staat 'ht' voor de hoogte van het tablet, zijnde de afstand van de vloer tot de bovenkant van het tablet, terwijl 'hr' staat voor de hoogte van het raam, zijnde de afstand van de bovenkant van het tablet tot de onderkant van de lantaai.

PLANNENLIJST

BESTAANDE TOESTAND			
01	inplantingsplan	06	sneede b-b'
02	nivo -1	06	sneede c-c'
02	nivo 0	05	sneede d-d'
03	nivo +1	07	noordgevel
04	nivo +2	08	oostgevel
05	sneede a-a'	07	zuidgevel
		08	westgevel
		09	tuinmuur noord
		09	tuinmuur oost
		09	tuinmuur zuid
		10	details binnenschrijnwerk
		11	details buitenschrijnwerk

NIEUWE TOESTAND					
01	inplantingsplan	17	snede a-a'	19	zuidgevel
12	nivo -1	18	snede b-b'	20	westgevel
13	nivo 0	18	snede c-c'	21	tuinmuur noord
14	nivo +1	17	snede d-d'	21	tuinmuur oost
15	nivo +2	19	noordgevel	21	tuinmuur zuid
16	dakenplan	20	oostgevel	22	details buitenschrijnwerk

REFERENTIEPLAN

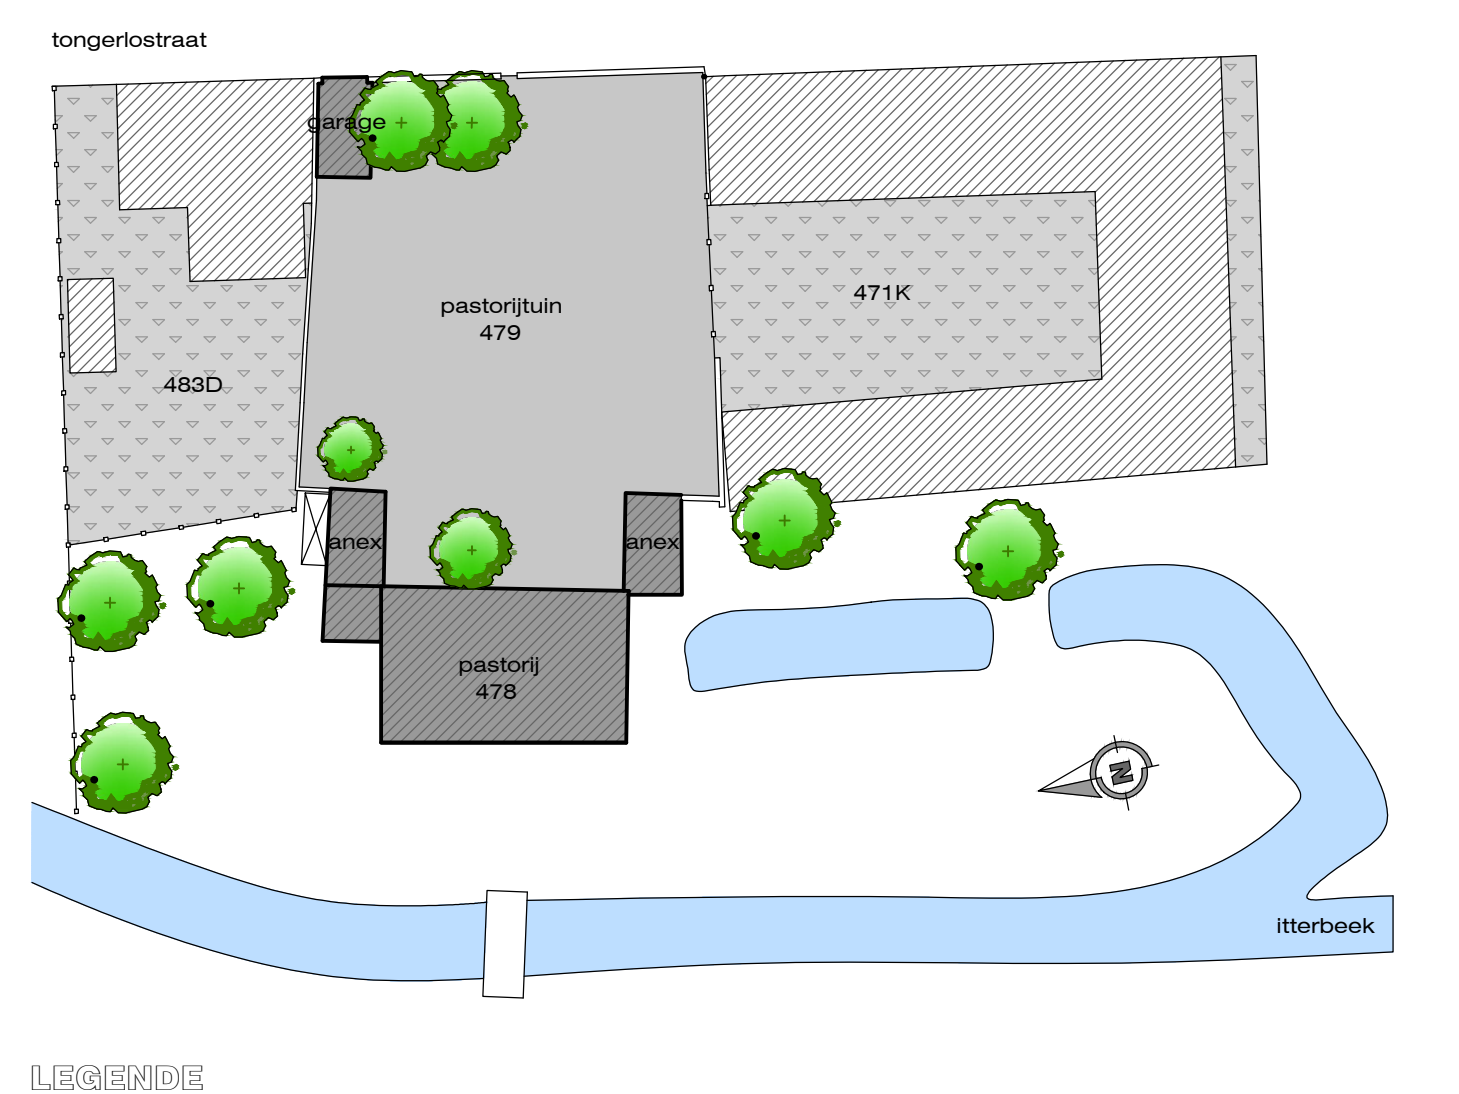

 bestaand metselwerk