


Plan referentienummer:72017 - 10218

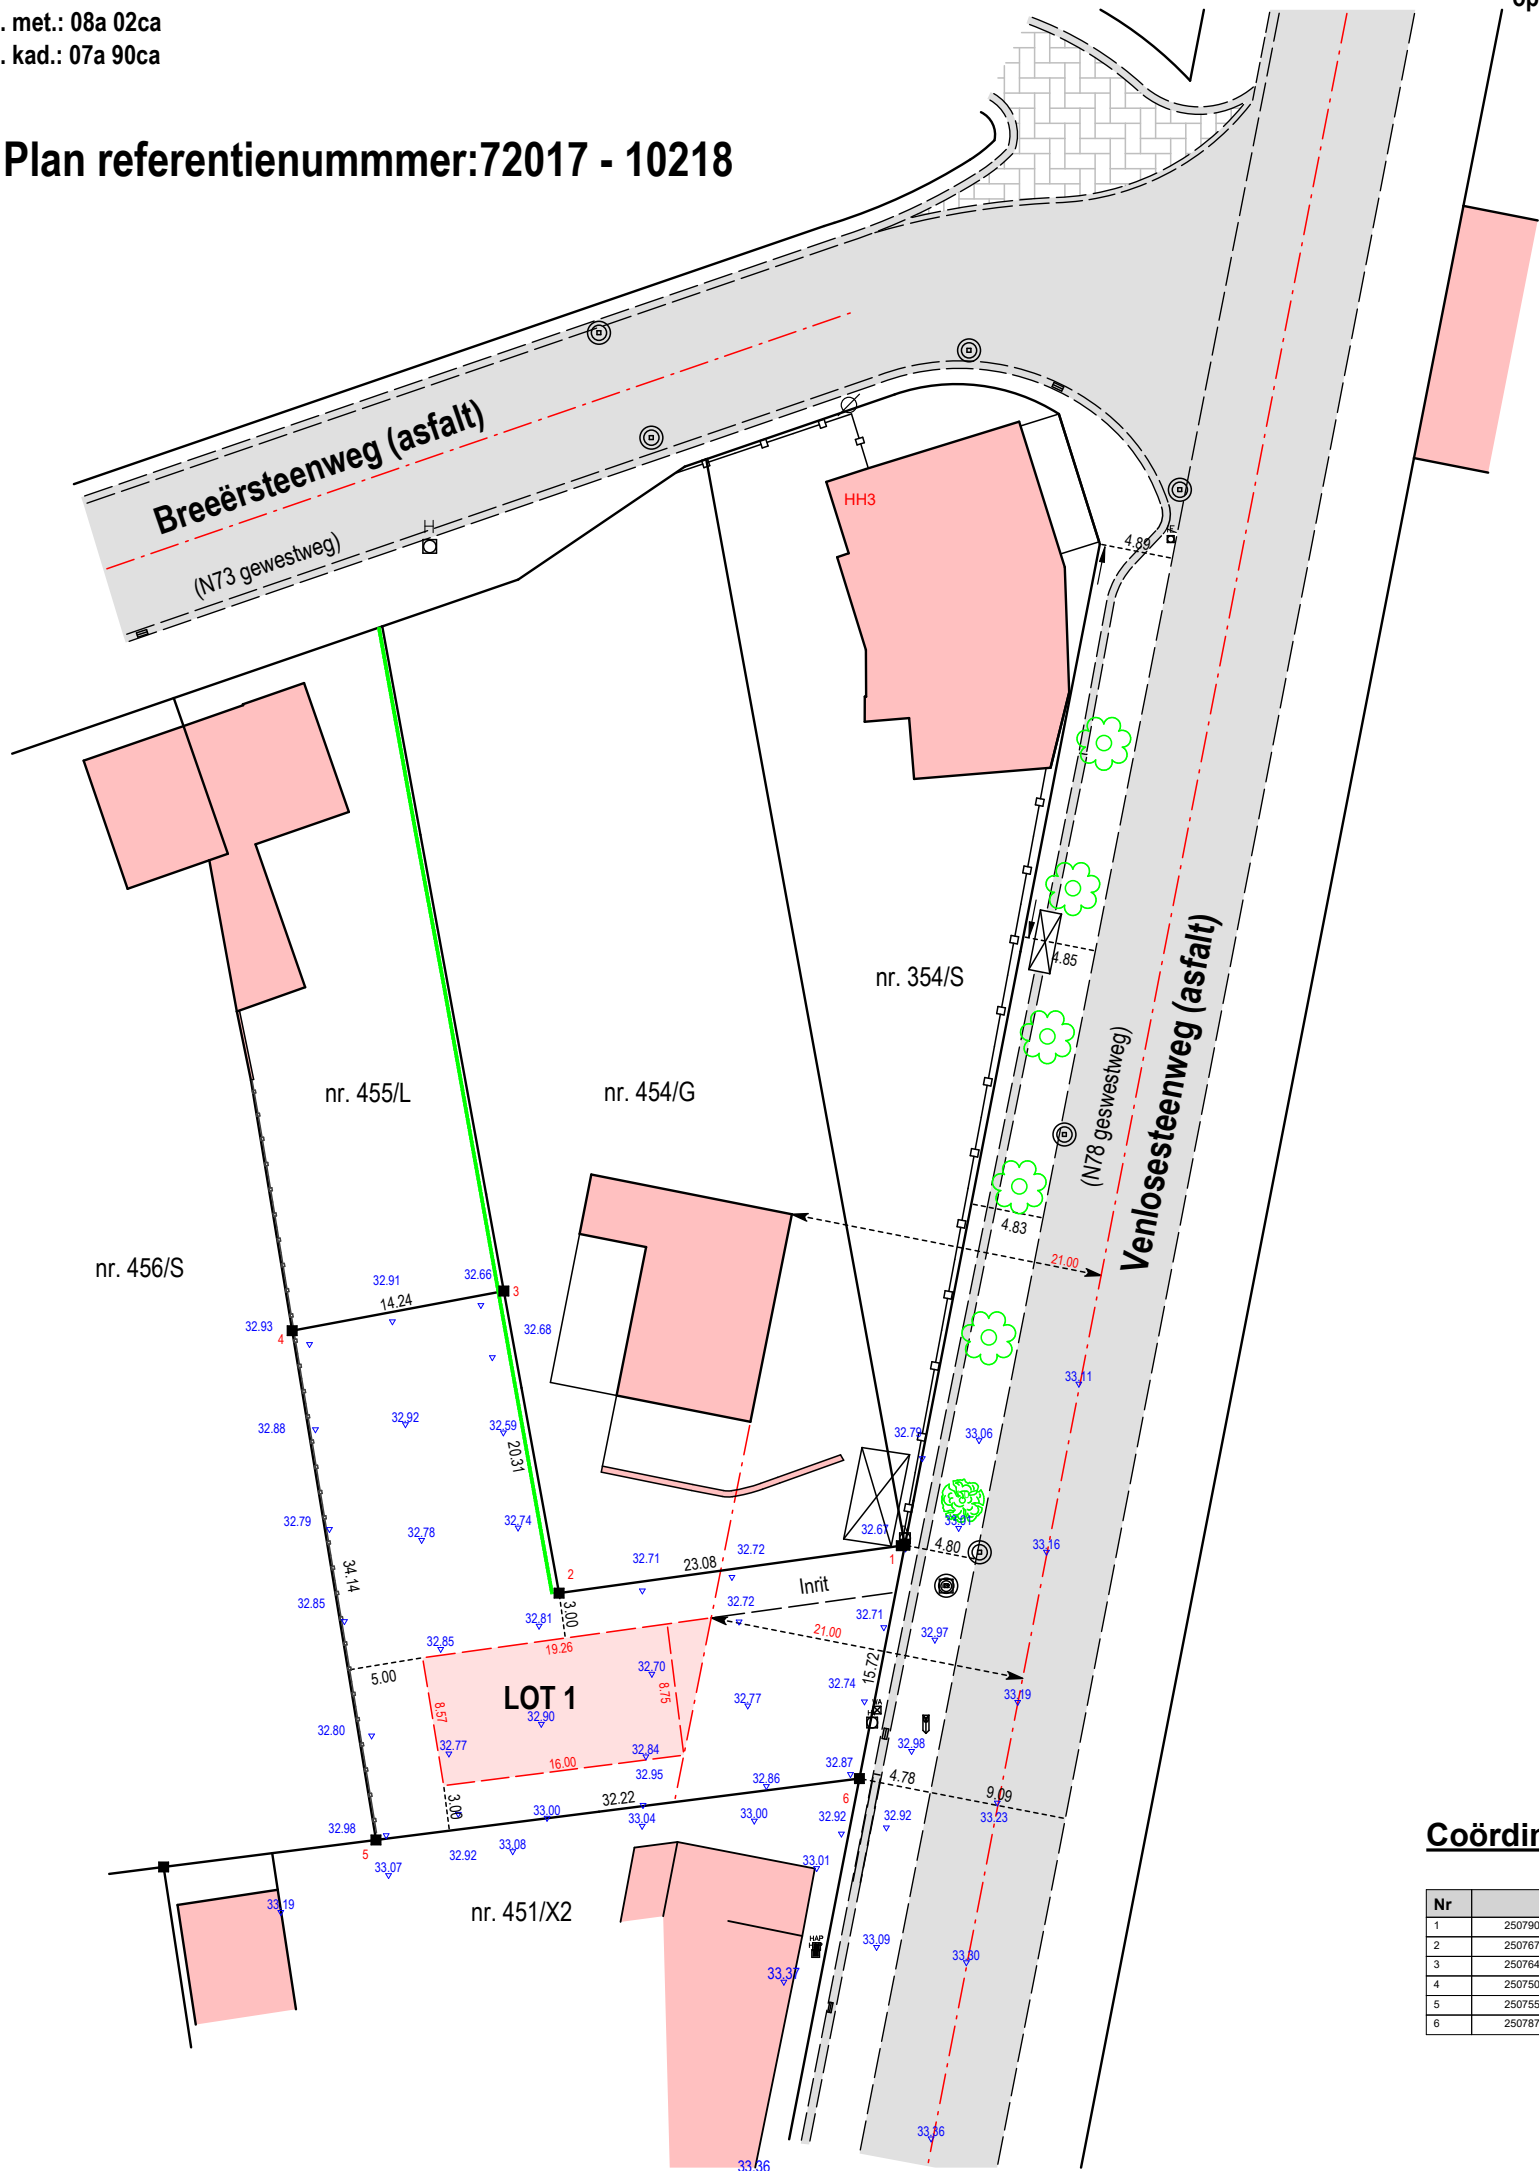

Coördinatenlijst LB 72

Nr	X	Y	Commentaar
1	250790.52	205091.58	bestaande paalsteen
2	250767.66	205088.42	bestaande paalsteen
3	250764.00	205108.39	bestaande paalsteen
4	250750.01	205105.77	bestaande paalsteen
5	250755.55	205072.09	bestaande paalsteen
6	250787.51	205076.15	bestaande paalsteen

LEGENDE

- bestaande paalsteen
- nieuwe paalsteen
- verfpunt
- niet gematerialiseerd
- grenslijn met puntnummers
- asfaltverharding
- bestaande gebouwen
- Haag
- Talud , gracht , waterloop
- draad glad
- draad glad met betonpalen
- betonplaten en palen
- muur
- verlichtingspaal
- inspectieput, rond
- hydrant
- Kabeltelevisie
- straatkolk
- hoogtepunt
- loofboom

Geraadpleegde stukken

- Kadastrale leggers en plannen
- Atlas der buurtwegen
- Verkavelingsplan opgesteld door Studiebureau Stals dd. 11/07/2001
plannr.8394
- Verkavelingsplan opgesteld door Studiebureau Stals dd. 04/08/1992
en aangepast op 08/10/1992 plannr.4220/1
- Verkavelingsplan opgesteld door landmeter E.Essers
dd.: 21/05/1991.
- Verkavelingsplan opgesteld door mijzelf plan nr. 1989 dd.: 12/11/2011

Motivering grensbepaling

- Lijn 1 2 , 2 3 , 3 4 , 4 5 , 5 6 , gematerialiseerd ,
afsluiting tegen de grens conform mijn plan.
- Lijn 1 6, niet gematerialiseerd , grens conform mijn plan.



Landmeters - en vastgoedexperten B.V.B.A.
Stationswal 28 , 3960 Bree
GSM.: 0475 / 627 595
Echt verklaard te Bree op 20/06/2023
Aangepast op

De Landmeter - Expert

Mathieu Rutten
landmeter-expert beëdigd door de
rechtbank van eerste aanleg
van Tongeren dd. 27 september 1996.
Inschrijvingsnummer op het tableau
van beoefenaars LAN / 04 0420.
ondernemersnummer 0474 134 614

Schaal: 1/500
Dossier: 9263