


**LOT 1**  
 netto opp.: 19,4 m<sup>2</sup>  
 OPTIONEEL:  
 INRICHTING ZOLDER  
 DAKRAMEN 114x140

PERCEELGREN

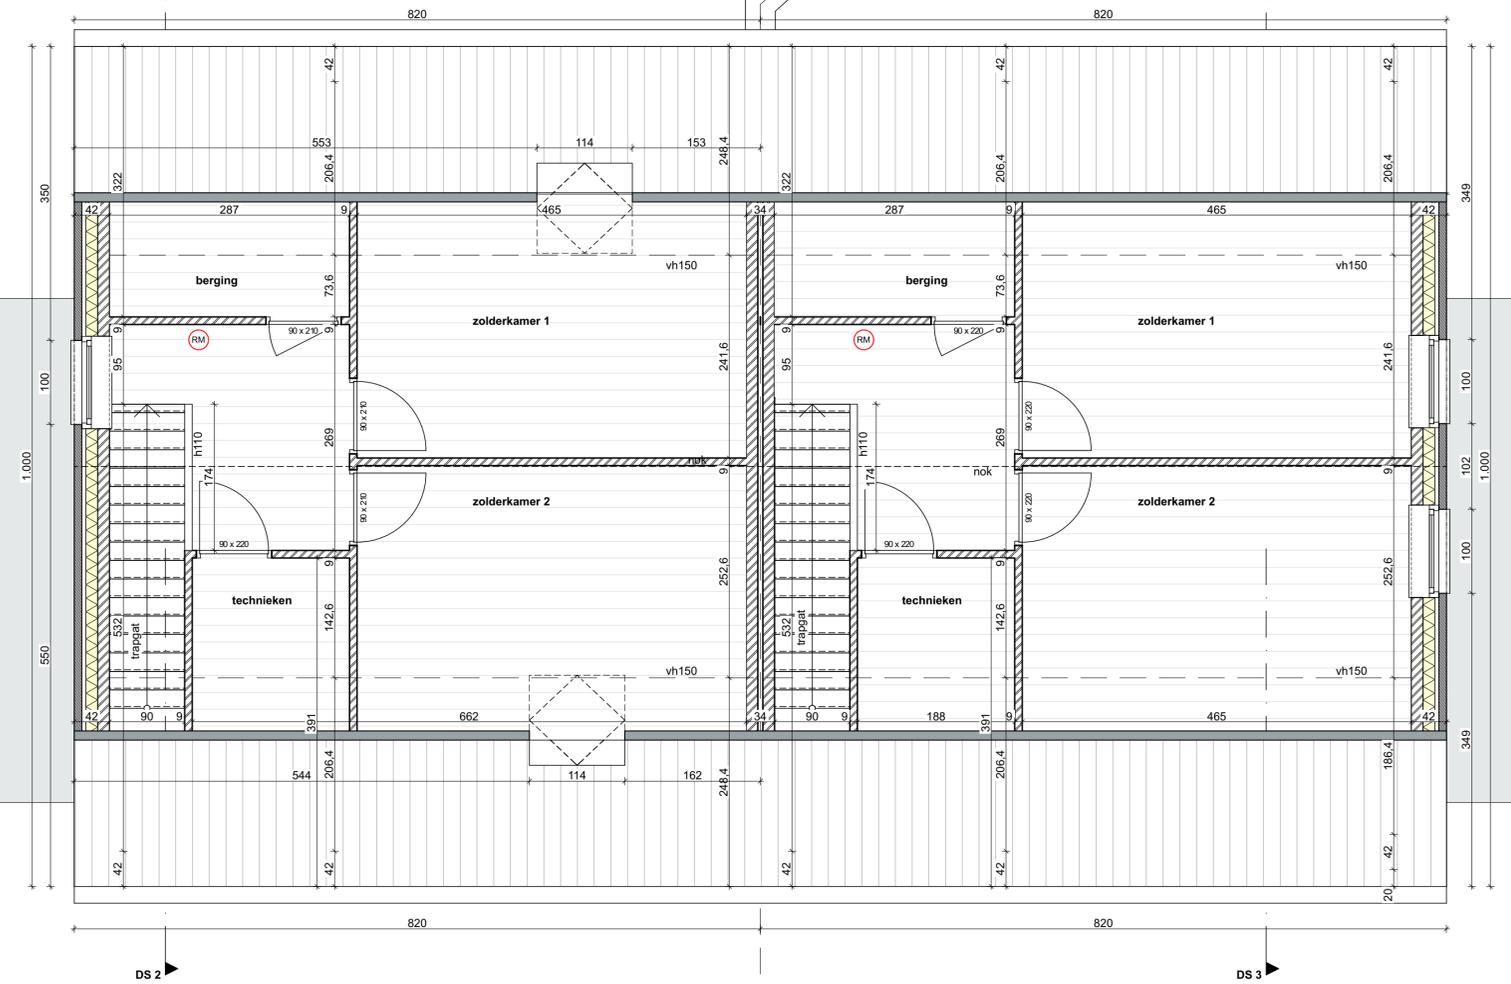

**LOT 2**  
 netto opp.: 38,3 m<sup>2</sup>  
 OPTIONEEL:  
 INRICHTING ZOLDER  
 DAKRAMEN 114x140

PERCEELGREN

**LOT 3**  
 netto opp.: 38,3 m<sup>2</sup>  
 OPTIONEEL:  
 INRICHTING ZOLDER



NADIA CORNELISSEN  
 ARCHITECT  
 JAVANASTRAAT 30  
 3480 MASSEK  
 088 79 79 79  
 NADIA.CORNELISSEN@NADIA-CORNELISSEN.NE

ligging	3 nieuwbouw woningen Eind, Hamont-Achel 3930 2de afd. - sectie A - nr. 286a
datum	23/01/2026
invoerder	FRANK GOYENS PROJECTONTWIKKELING Van Eycklaan 5 - 3680 Massek
tekening	Zolder
schaal	1:50