


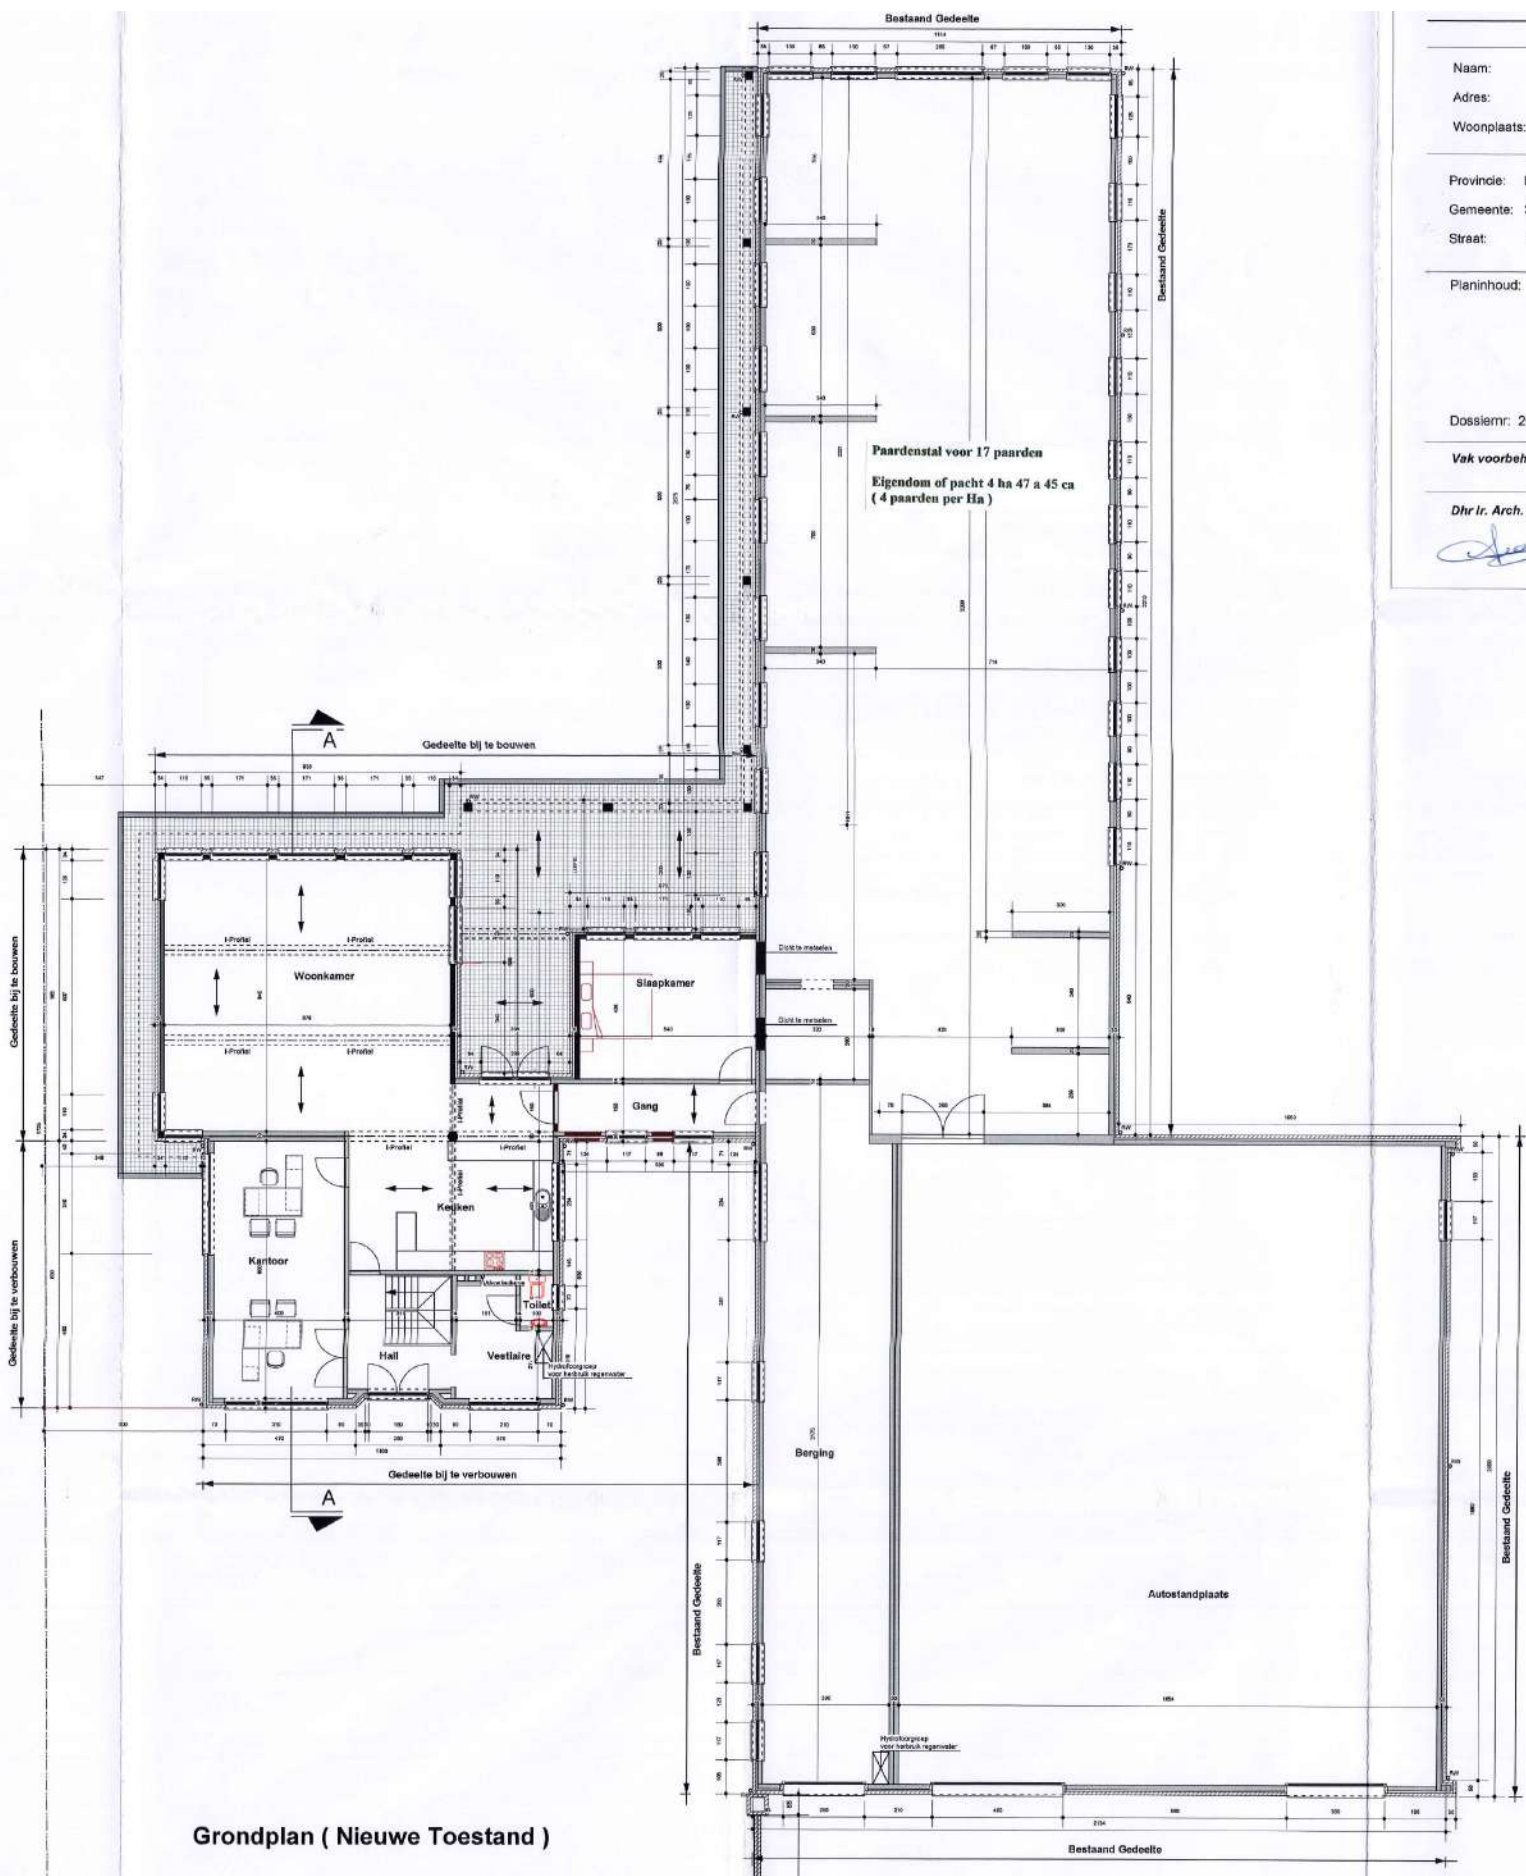

Grondplan (Nieuwe Toestand)

Naam: Dhr.
Adres: Lang
Woonplaats: 3650

Provincie: Limburg
Gemeente: 3650 D
Straat: Lang


Planinhoud:

Dossier: 2008 - 6

Vak voorbehouden

Dhr Ir. Arch. Gortals

[Handwritten signature]

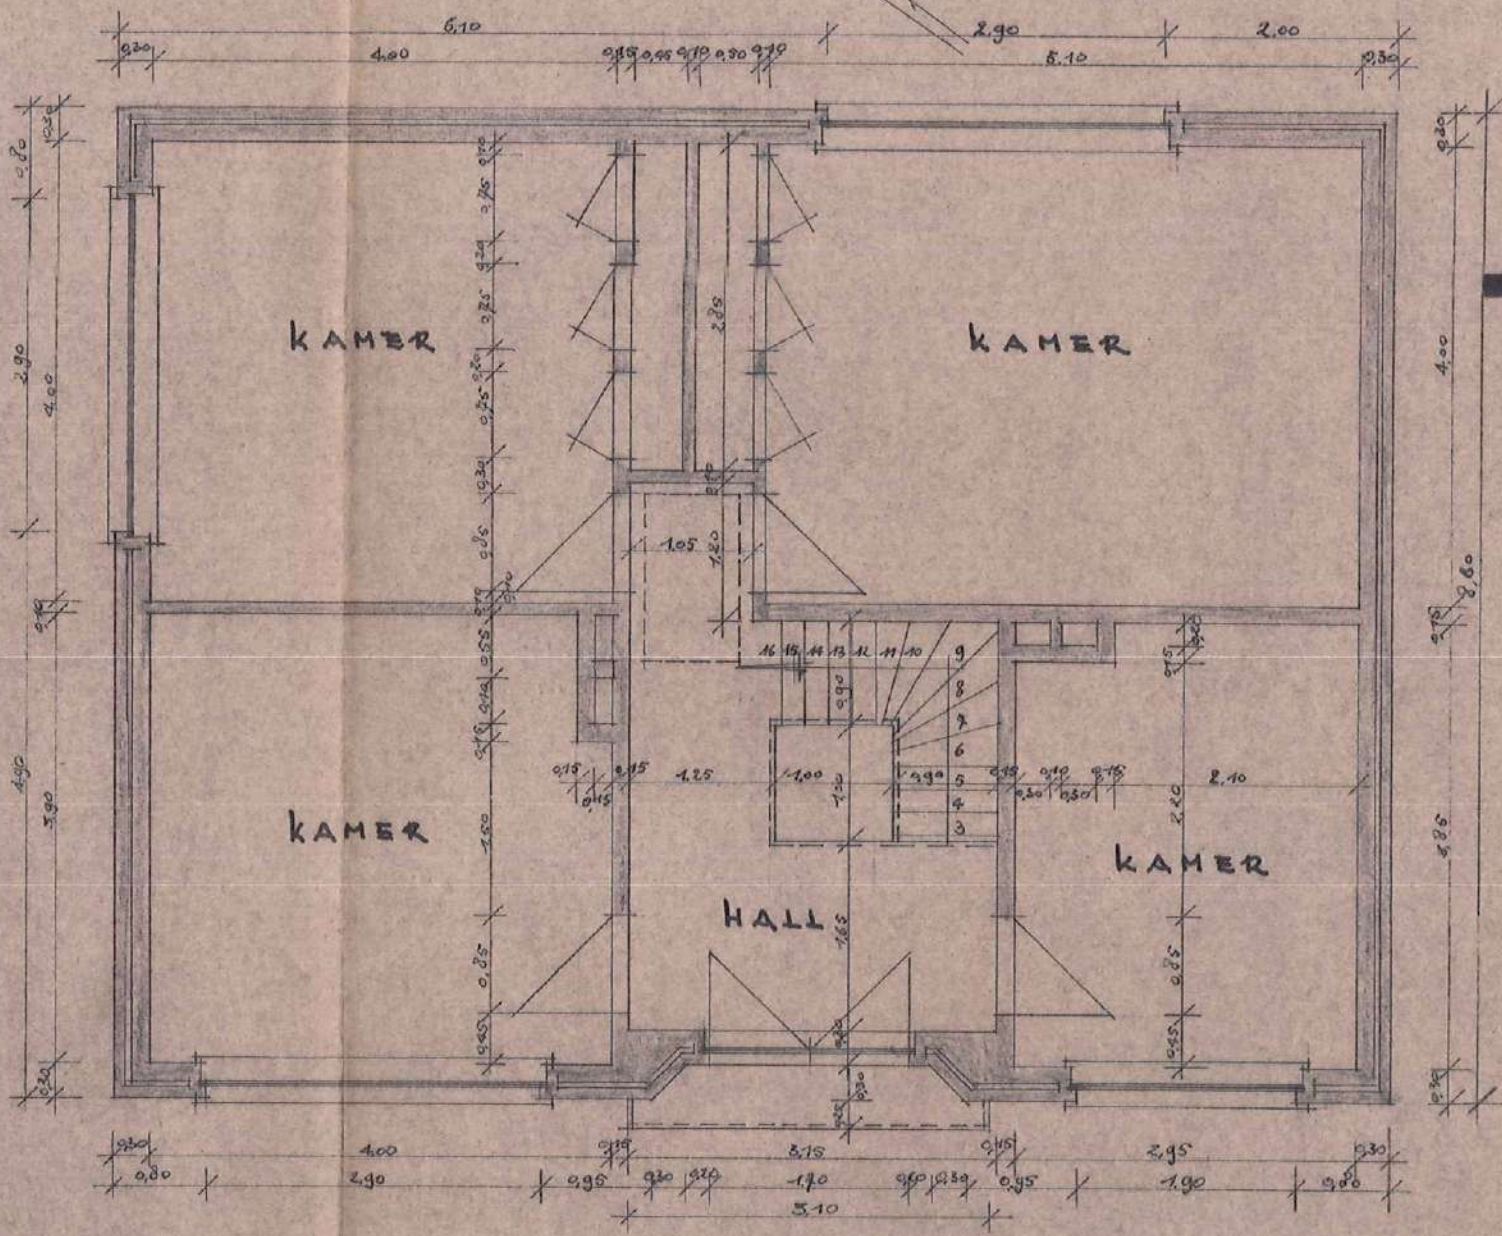

VERDIEPING

