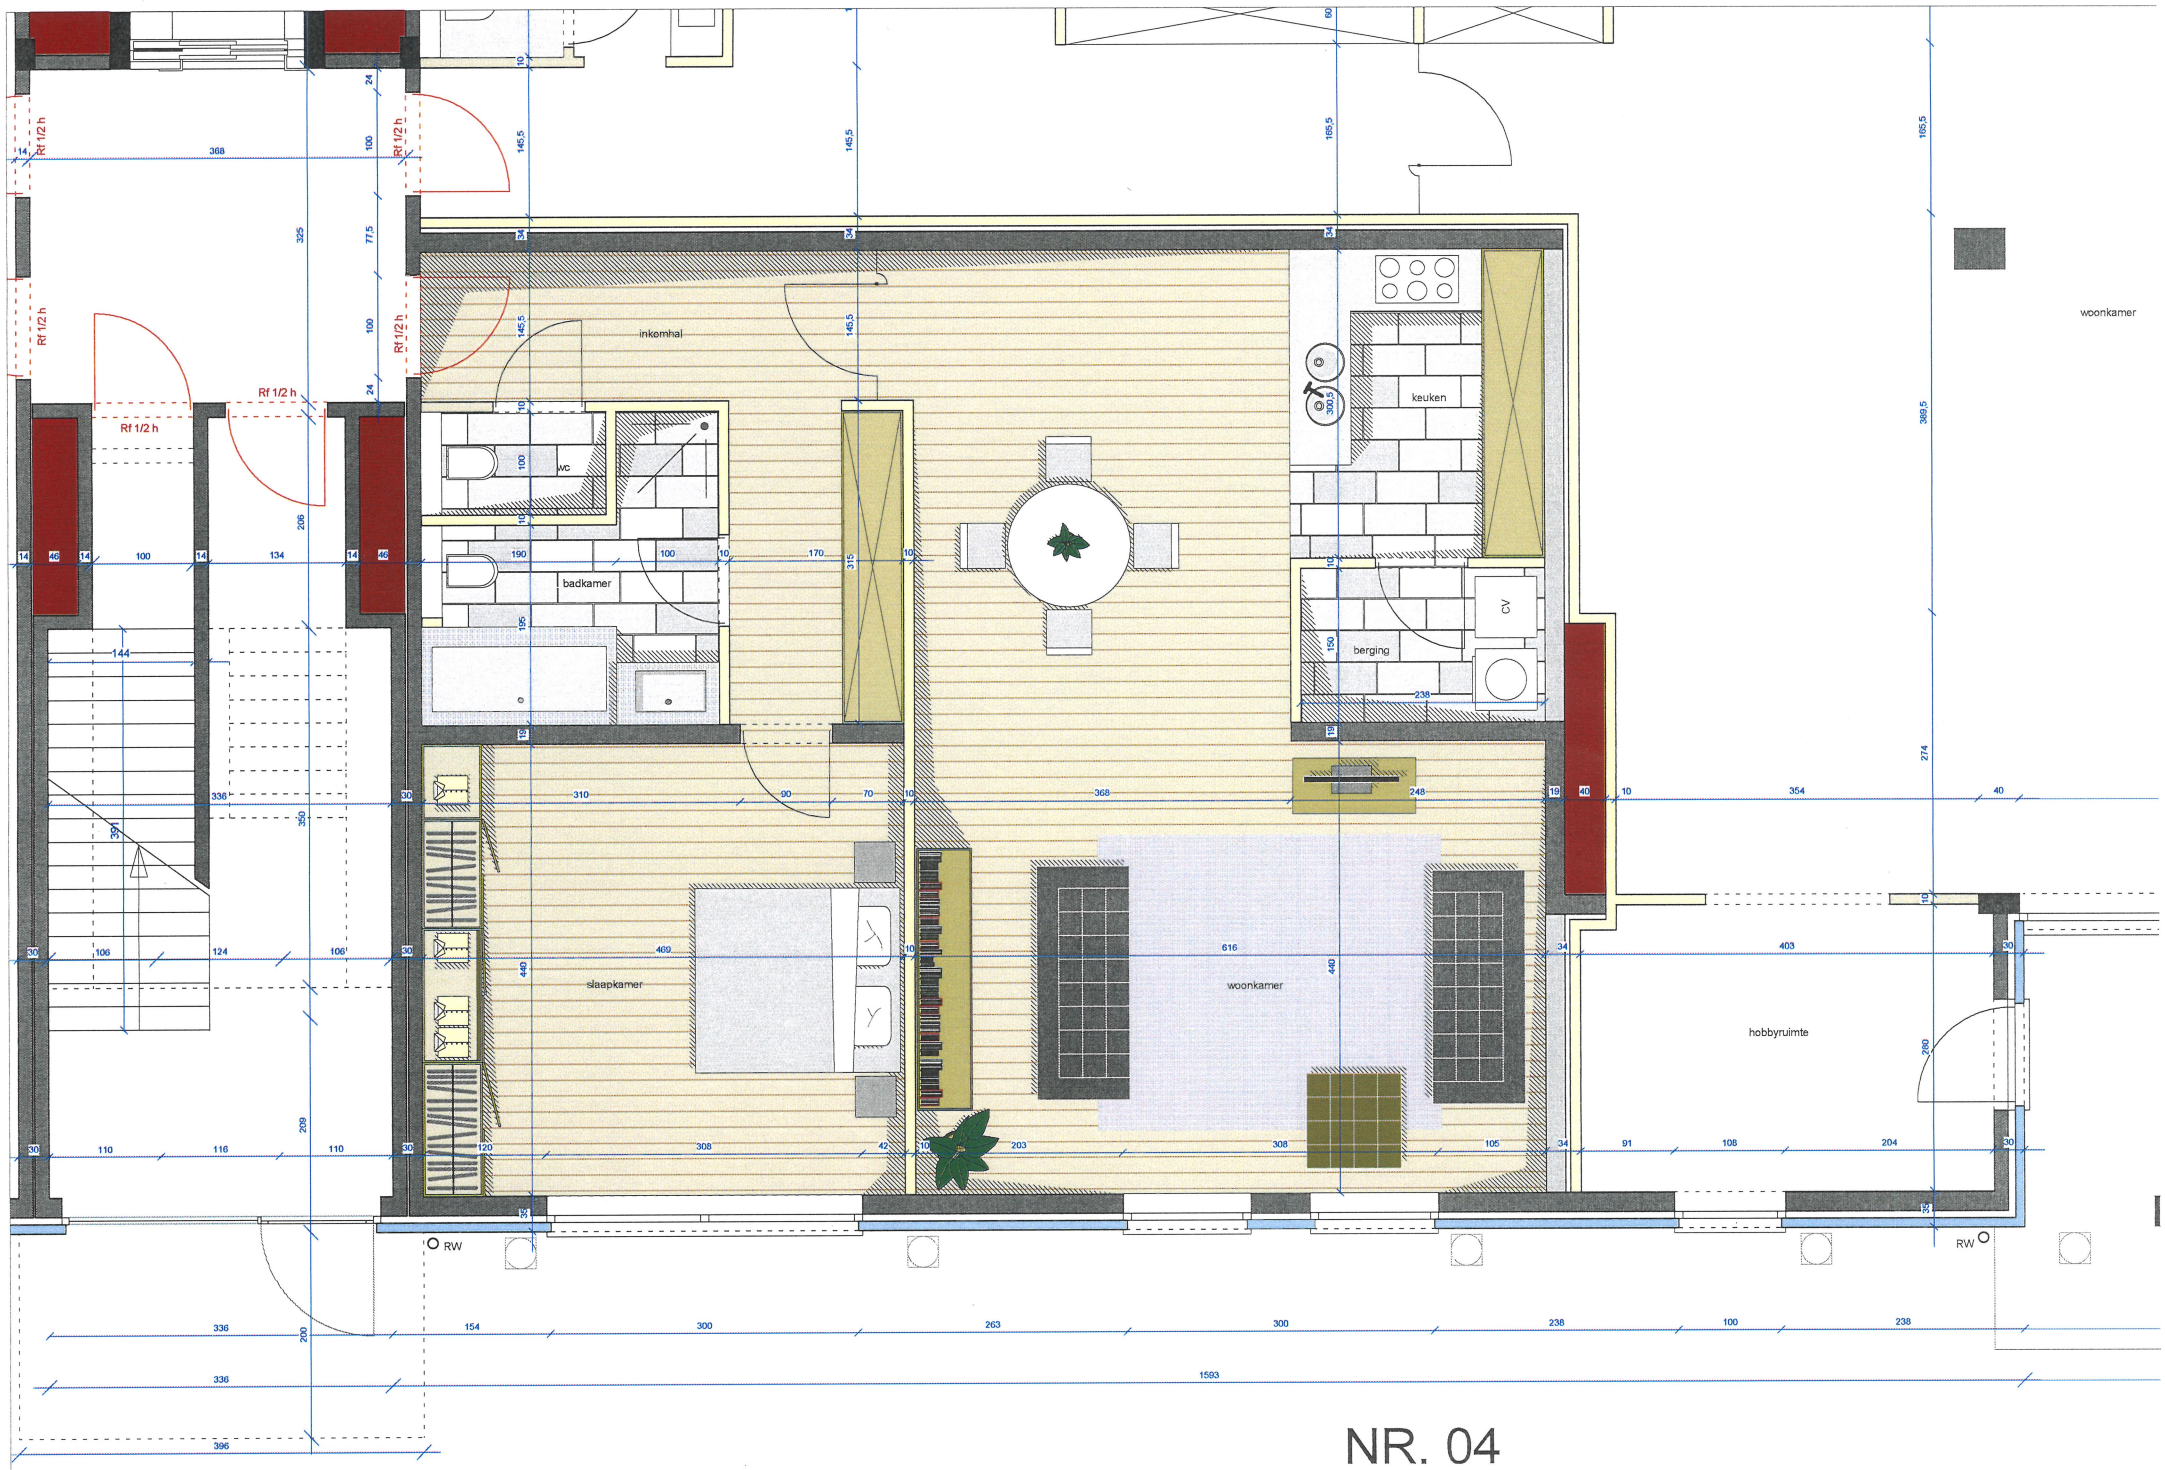
inkomhal
wc
badkamer
keuken
berging
CV
slaapkamer
woonkamer
hobbyruimte
Rf 1/2 h
RW
1593

NR. 04