

GELIJKVLOERS
 schaal 1/50

TP 3

1.700

910

669

121

121

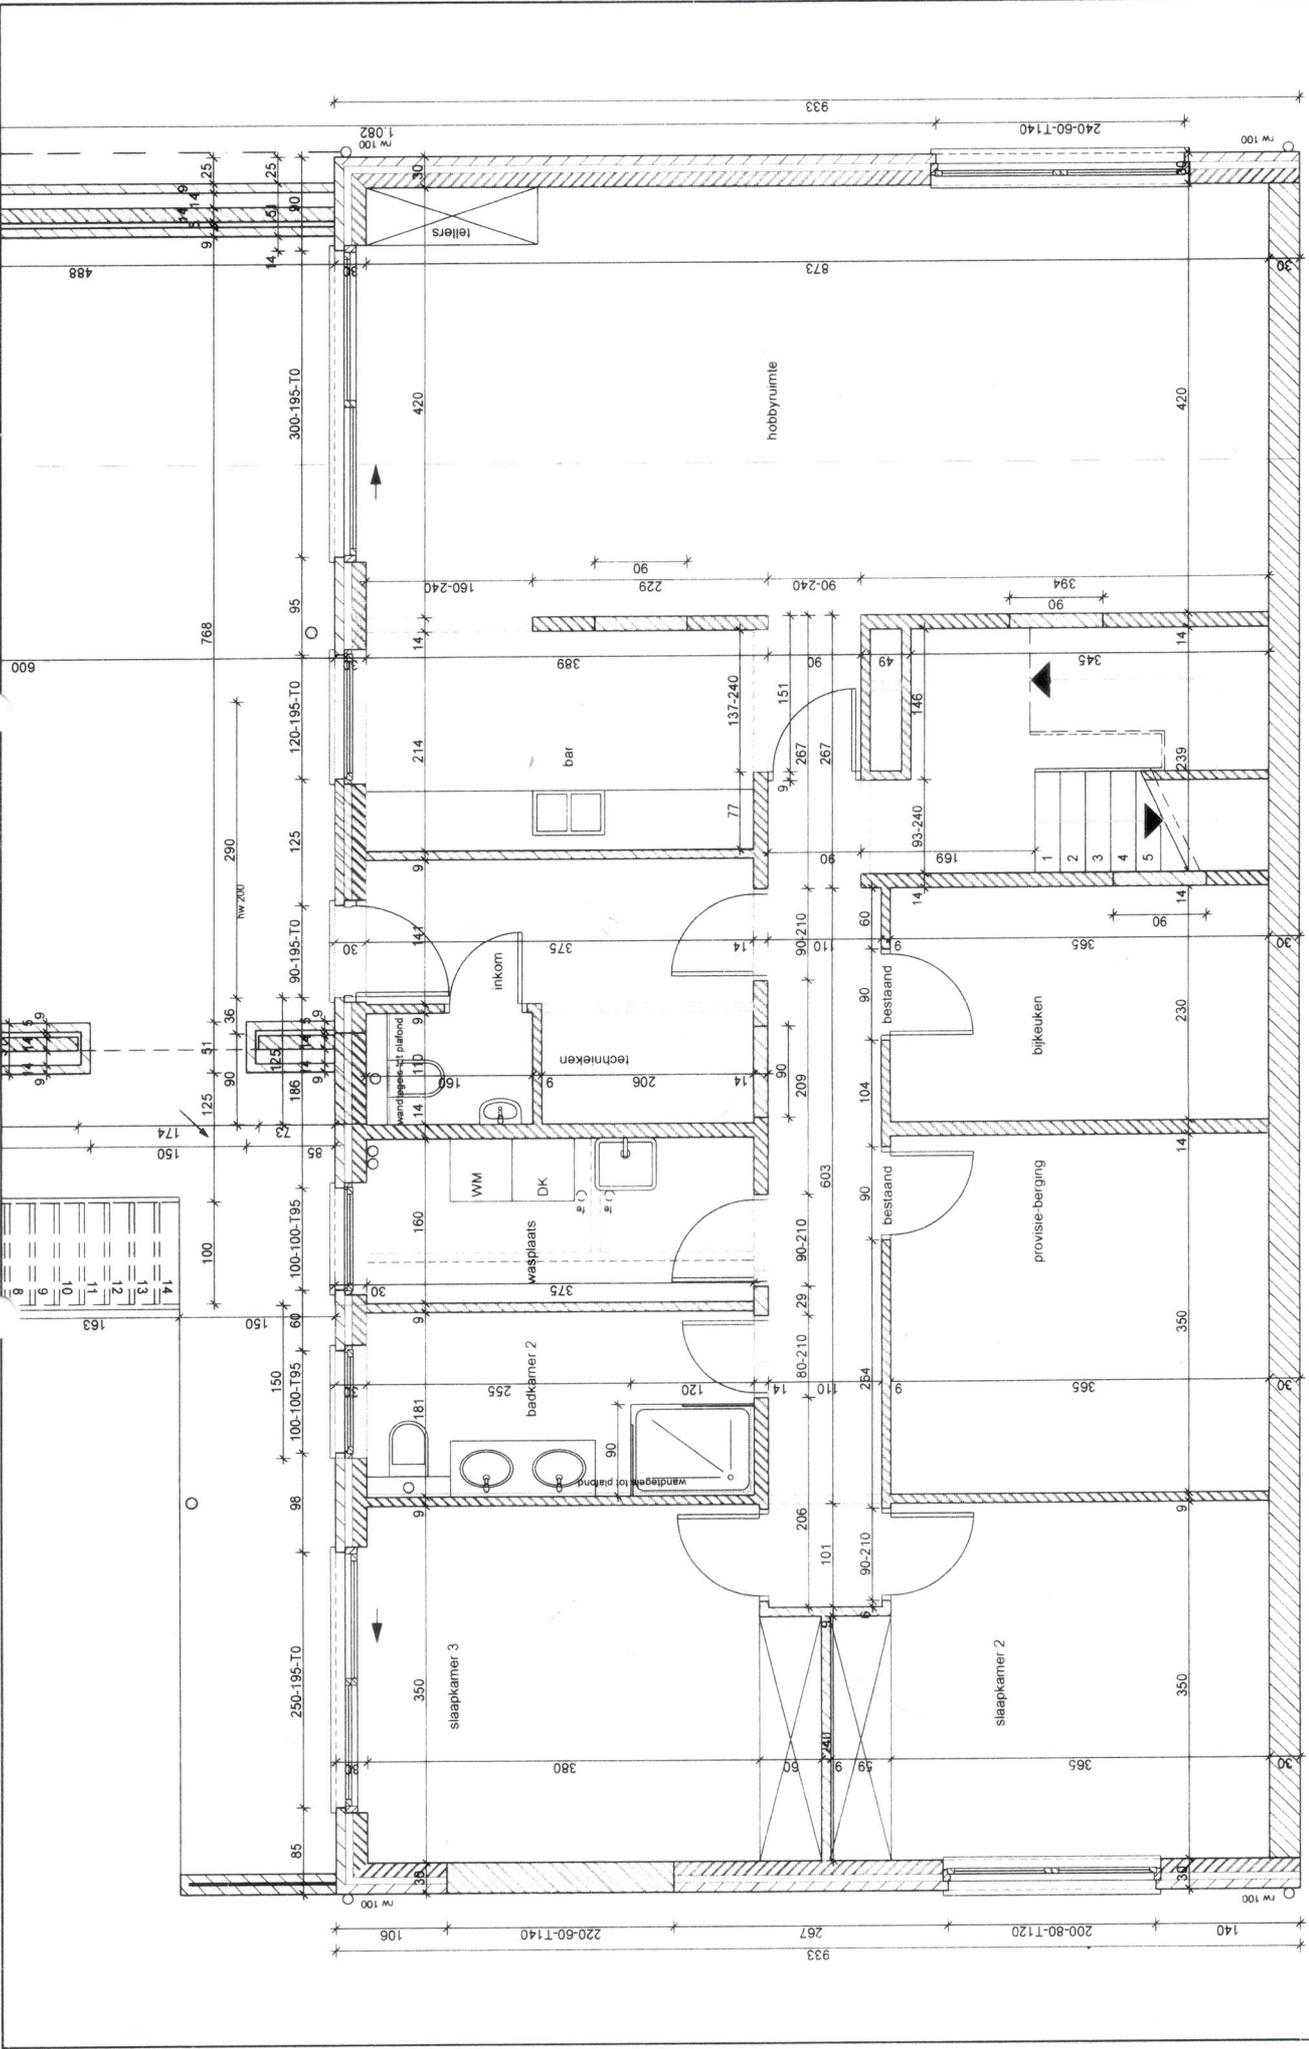

TP3

