

Stad Hamont-Achel 2de afd. Achel

Sectie A

nr. 286/E
Opp. vlg. met.: 23a 98ca
Opp. vlg. kad.: 23a 98ca




LEGENDE

- bestaande paalsteen
- nieuwe paalsteen
- verfpunt
- niet gematerialiseerd
- grenslijn met puntnummers
- asfaltverharding
- betonverharding
- bestaande gebouwen
- bebossing
- te rooien bebossing
- Haag
- draad glad
- draad glad met betonpalen
- betonplaten en palen
- verlichtingspaal
- inspectieput, rond
- hydrant
- Kabeltelevisie
- straatkolk
- hoogte maaiveld
- hoogte deurdorpel
- hoogte garagedorpel
- loofboom
- naaldboom
- te rooien loofboom
- te rooien naaldboom

LEGENDE

stedenbouwkundige invulling

- bouwkader
- bouwlijn
- nieuwe grenslijn
- OT bebouwbare oppervlakte

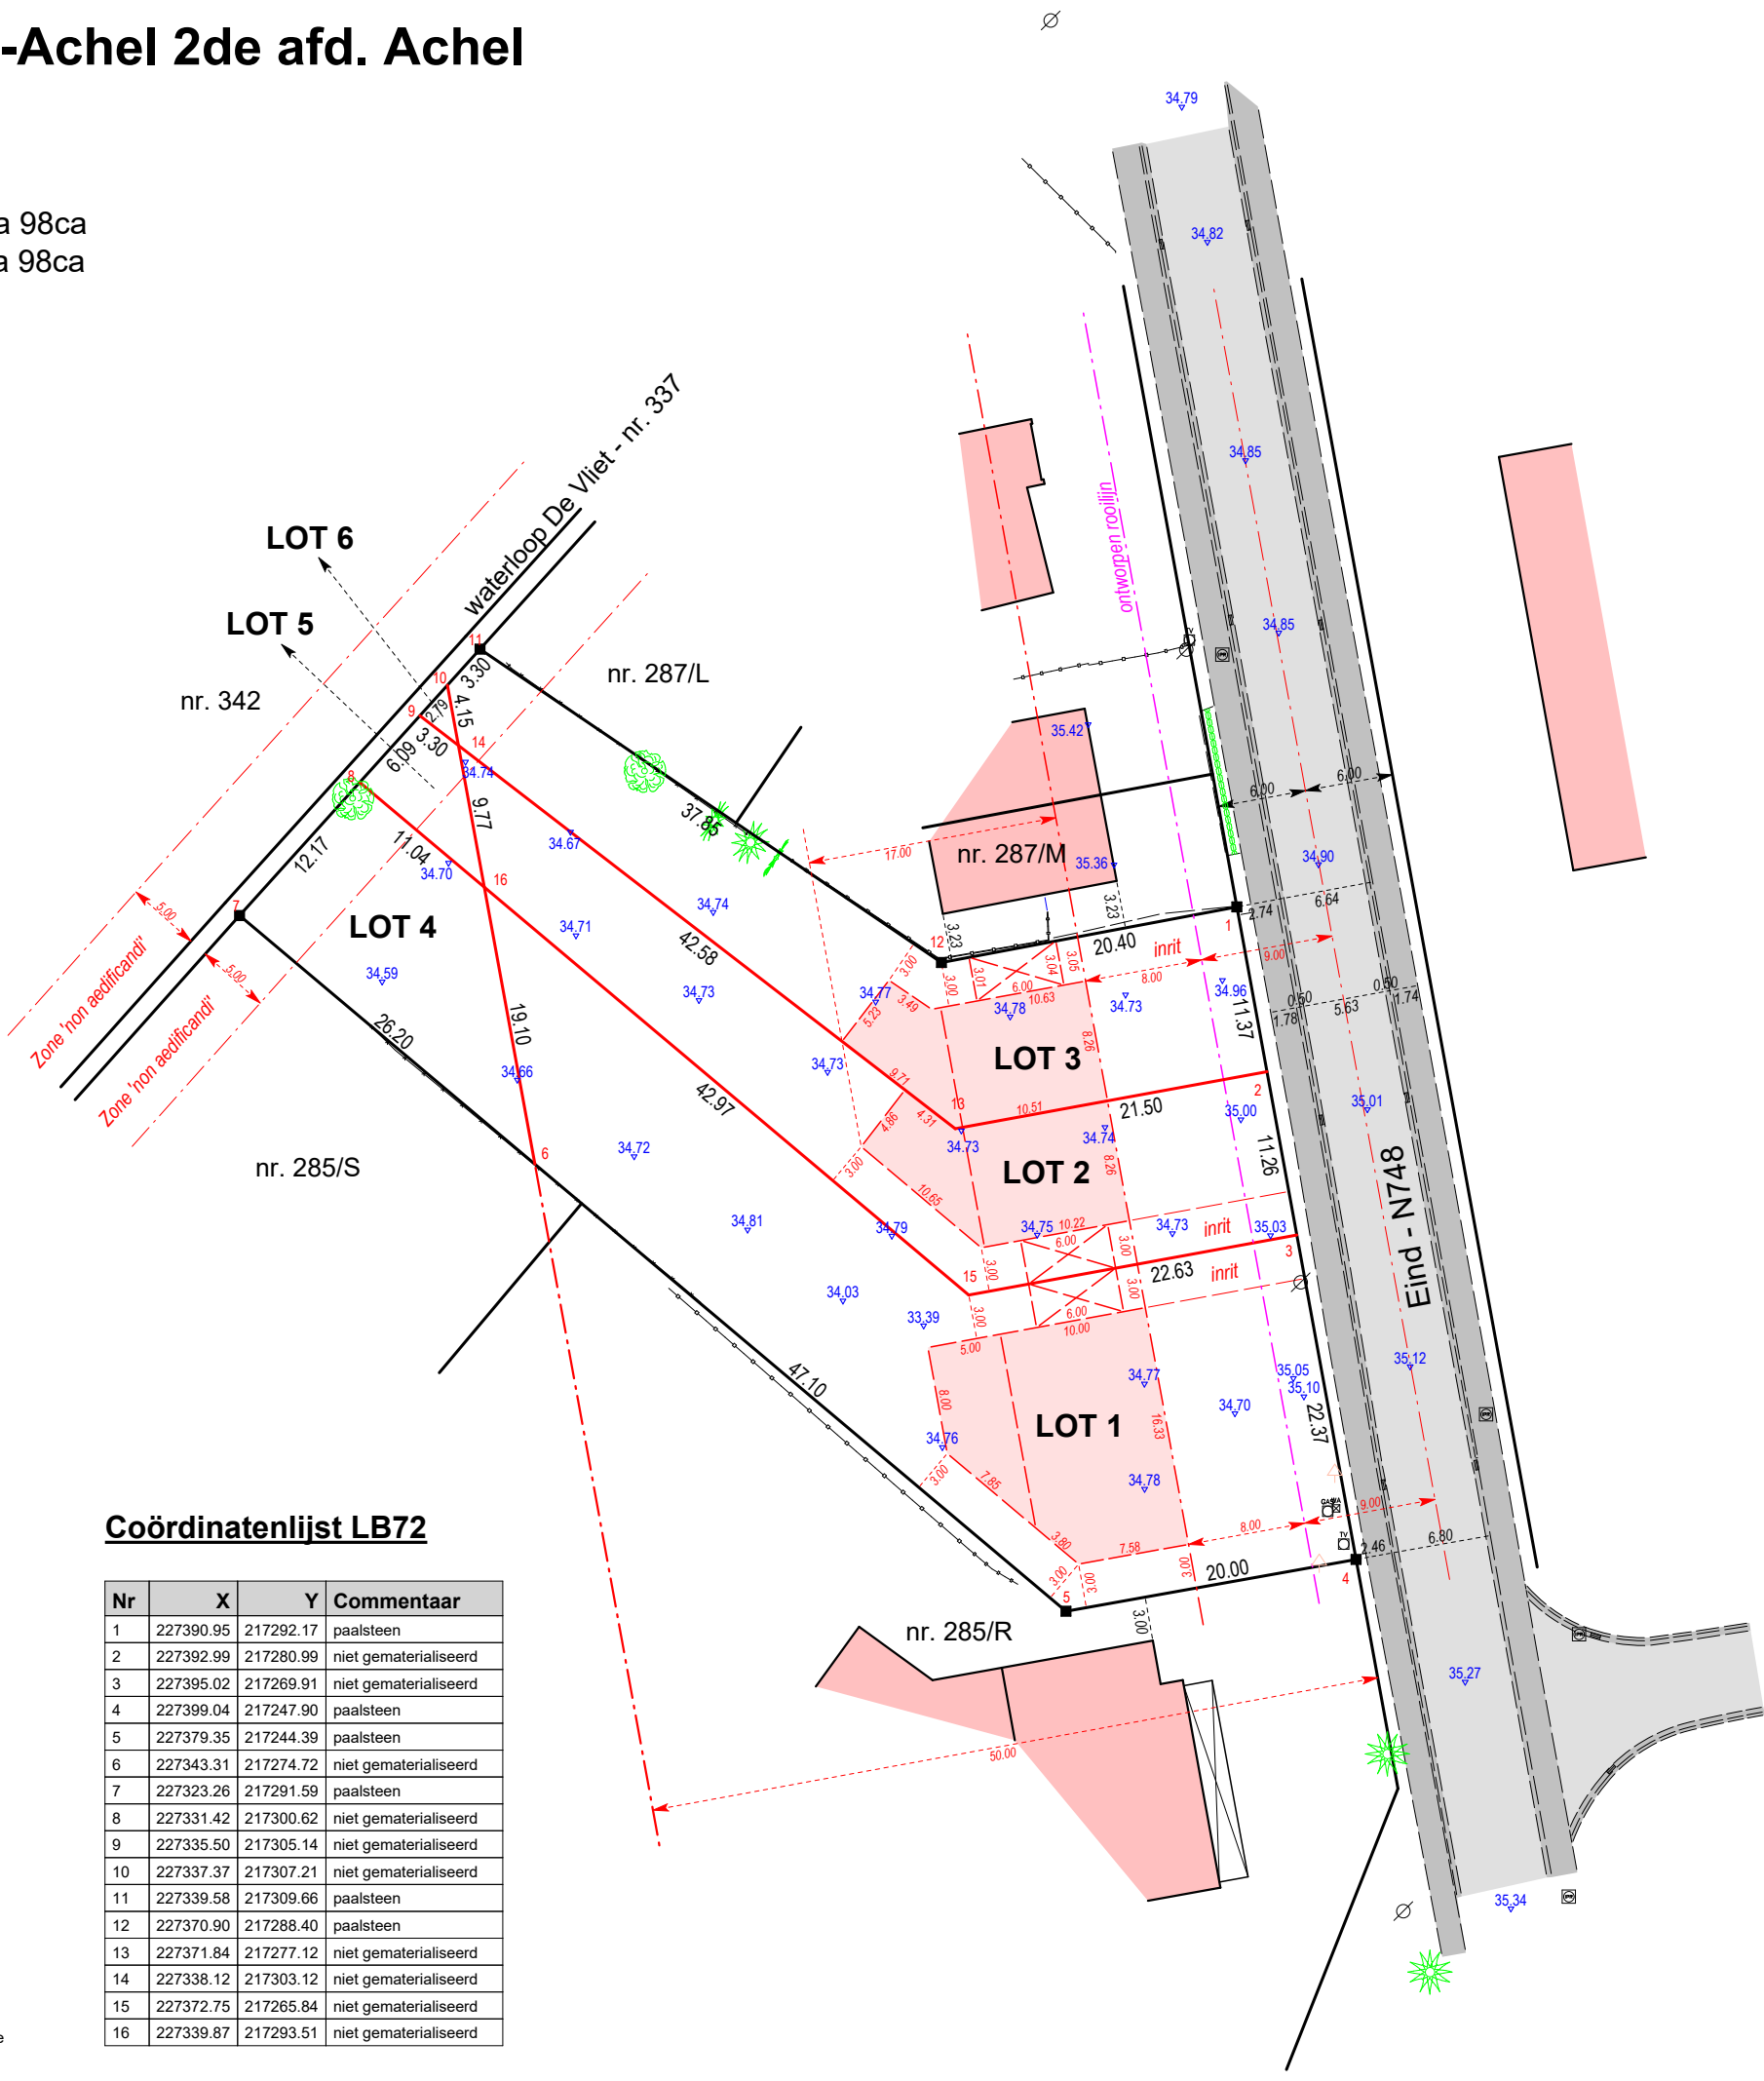

Coördinatenlijst LB72

Nr	X	Y	Commentaar
1	227390.95	217292.17	paalsteen
2	227392.99	217280.99	niet gematerialiseerd
3	227395.02	217269.91	niet gematerialiseerd
4	227399.04	217247.90	paalsteen
5	227379.35	217244.39	paalsteen
6	227343.31	217274.72	niet gematerialiseerd
7	227323.26	217291.59	paalsteen
8	227331.42	217300.62	niet gematerialiseerd
9	227335.50	217305.14	niet gematerialiseerd
10	227337.37	217307.21	niet gematerialiseerd
11	227339.58	217309.66	paalsteen
12	227370.90	217288.40	paalsteen
13	227371.84	217277.12	niet gematerialiseerd
14	227338.12	217303.12	niet gematerialiseerd
15	227372.75	217265.84	niet gematerialiseerd
16	227339.87	217293.51	niet gematerialiseerd

Verkavelingsplan

Beschrijving van de Loten:

- LOT 1** lot bestemd voor open bebouwing
ex/nr. 286/E
Opp.: 10a 24ca
- LOT 2** lot bestemd voor half-open bebouwing
ex/nr. 286/E
Opp.: 05a 60ca
- LOT 3** lot bestemd voor half-open bebouwing
ex/nr. 286/E
Opp.: 05a 38ca
- LOT 4** lot uit de verkaveling gesloten,
te voegen bij LOT 1
ex/nr. 286/E
Opp.: 02a 27ca
- LOT 5** lot uit de verkaveling gesloten,
te voegen bij LOT 2
ex/nr. 286/E
Opp.: 00a 44ca
- LOT 6** lot uit de verkaveling gesloten,
te voegen bij LOT 3
ex/nr. 286/E
Opp.: 00a 05ca

Geraadpleegde stukken:

- Kadastrale plannen en leggers
- Atlas der buurtwegen
- Atlas der onbevaarbare waterlopen
- Verdelingsplan opgesteld door landmeter-expert Linden B., dd. 21/01/1991
- Opmetingsplan opgesteld door landmeter-expert Essers E., dd. 07/04/2003
- Verkavelingsplan opgesteld door landmeter-expert Essers E., dd. 06/08/2019

Beschrijving van de grenzen:

- segment / uitzicht / eigendom / reden van afbakening
- 1 2 3 4 5 6 7 8 9 10 11 12 1 / niet gematerialiseerd // Plan van Essers E., dd. 06/08/2019
- 3 15 16 8 en 2 13 14 9 en 6 16 14 10 / niet gematerialiseerd // Nieuw te vormen grenzen

LANDMETERS &
VASTGOED *experten* B.V.

Stationswal 28, 3960 Bree, tel.: 089 44 00 08

Echt verklaard te Bree op 18/08/2025
Aangepast op

De Landmeter - Expert

Leo Rutten
landmeter-expert beëdigd door de rechtbank van eerste aanleg
van Tongeren dd. 03 november 2006
Inschrijvingsnummer op het tableau van beoefenaars LAN / 06 1261.
ondernemersnummer 0474 134 614

Schaal: 1/500
Dossier: 10 803