Hemelwater Hergebruik voor tuin

Dakoppervlakte hemelwaterput (totaal = 90 m2)
woning 8,5 x 9 = 76,5 m2
3 x 4,5 = 13,5 m2
Carport 5,75 x (3,7 + 3,95)/2 = 21,9 m2
Dakoppervlakte natuurlijke infiltratie
Tuinberging 4 x 10 = 40 m2
Oppervlakte verharding voortuin
Voortuin = 203,79 m2
Inrit, pp. en voetpad = 74,12 m2 = (36,3% van de voortuin)
Oppervlakte verharding tuin
Terras = 29 m2

Inhoud hemelwaterput = 7.500 liter

Infiltratievoorziening

Inhoud infiltratievoorziening = 2.970>>> 3.000 liter
Oppervlakte infiltratievoorziening = 7,2 >>> 8,0m2

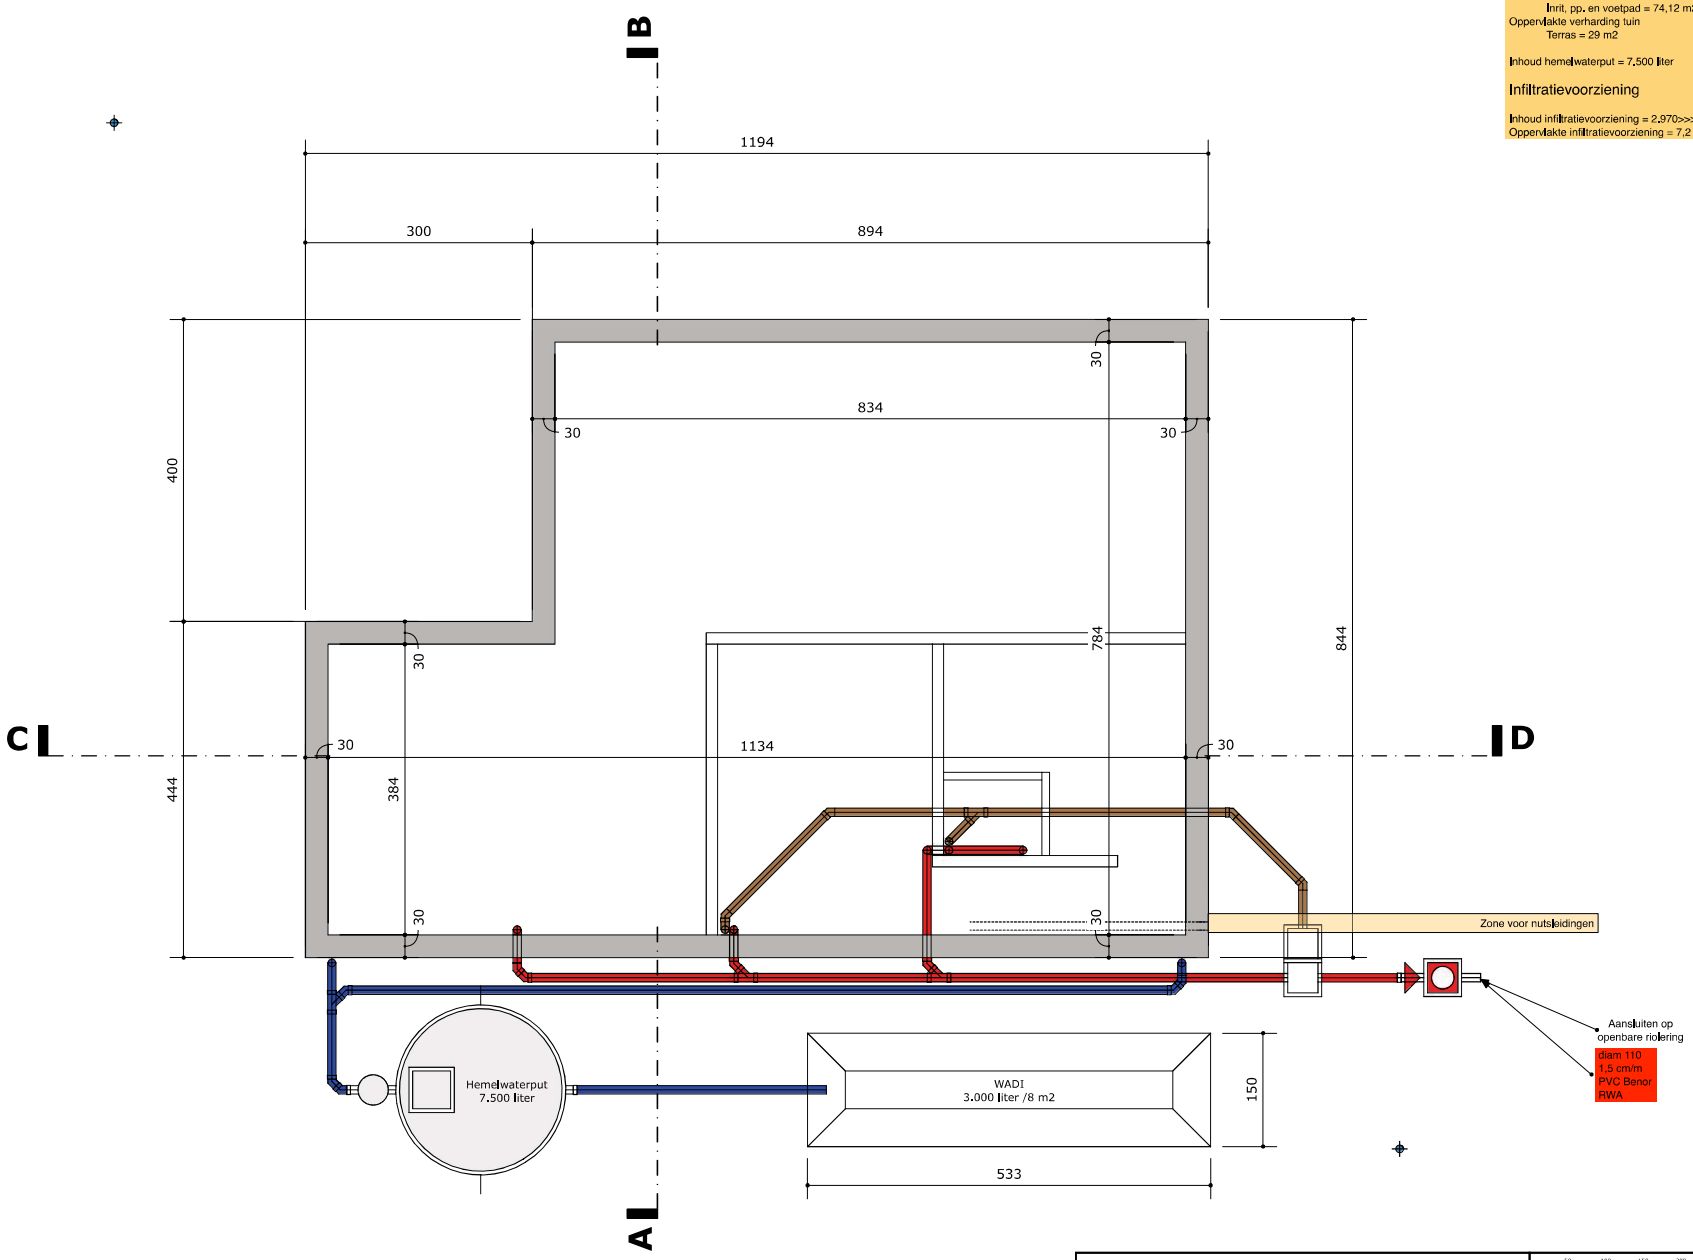

SCHETSONTWERP	50 100 150 200 250 cm Schal 1/50	
Fundering, riolering	10-04-2025	

ARCHITECT
KAREL HOOGMARTENS
Maaseikerlaan 23. 3680 Maaseik
tel + 32 (0) 470 017 647
email info@karelhoogmartens.be

Bouwlocatie
Provincie Limburg
3640 Kinrooi
Venlosesteenweg z/n
Afd. 3 Sectie A , nrs 453 en 455/m

Opdrachtgever
... - ...
... ...
... ...
Tel +32 (0) ...
email ...