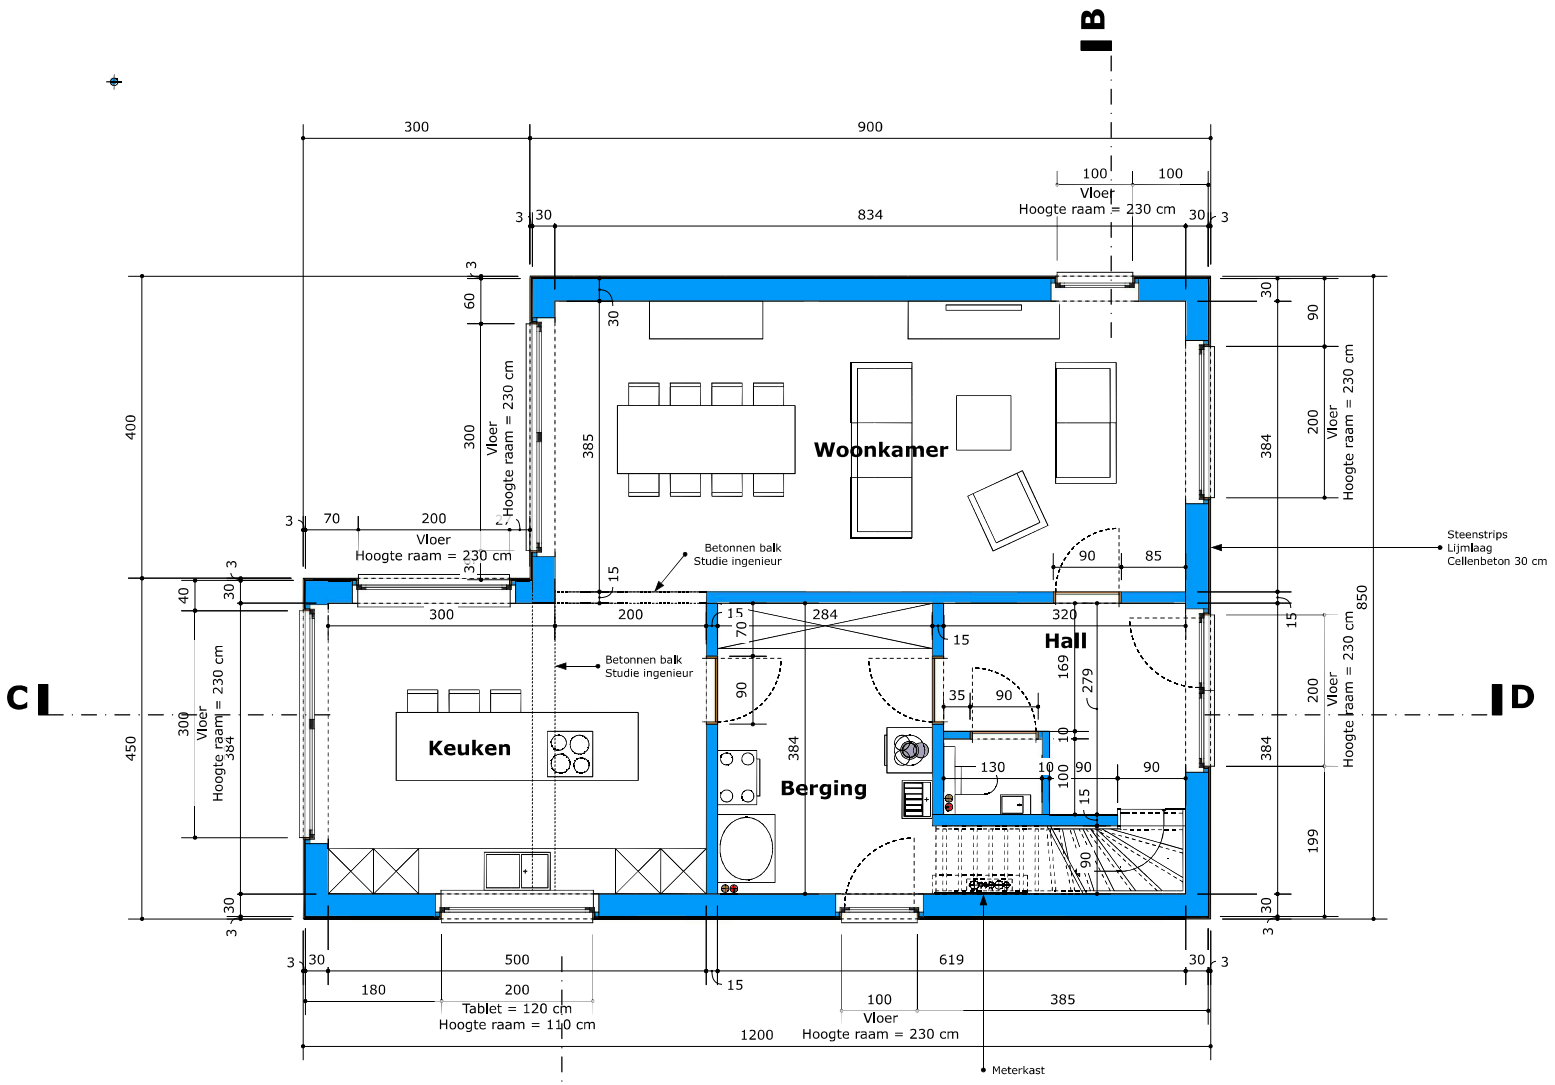

SCHETSONTWERP	Schal 1/50	
Gelijkvloers	**10-04-2025**	

ARCHITECT
KAREL HOOGMARTENS
Maaseikerlaan 23. 3680 Maaseik
tel + 32 (0) 470 017 647
email info@karelhoogmartens.be

Bouwlocatie

Provincie Limburg
3640 Kinrooi
Venlosesteenweg z/n
Afd. 3 Sectie A , nrs 453 en 455/m

Opdrachtgever

... - ...
... ...
... ...

Tel +32 (0) ...
email ...