



GRONDPLAN

VERDIEP

ZIJGEVEL

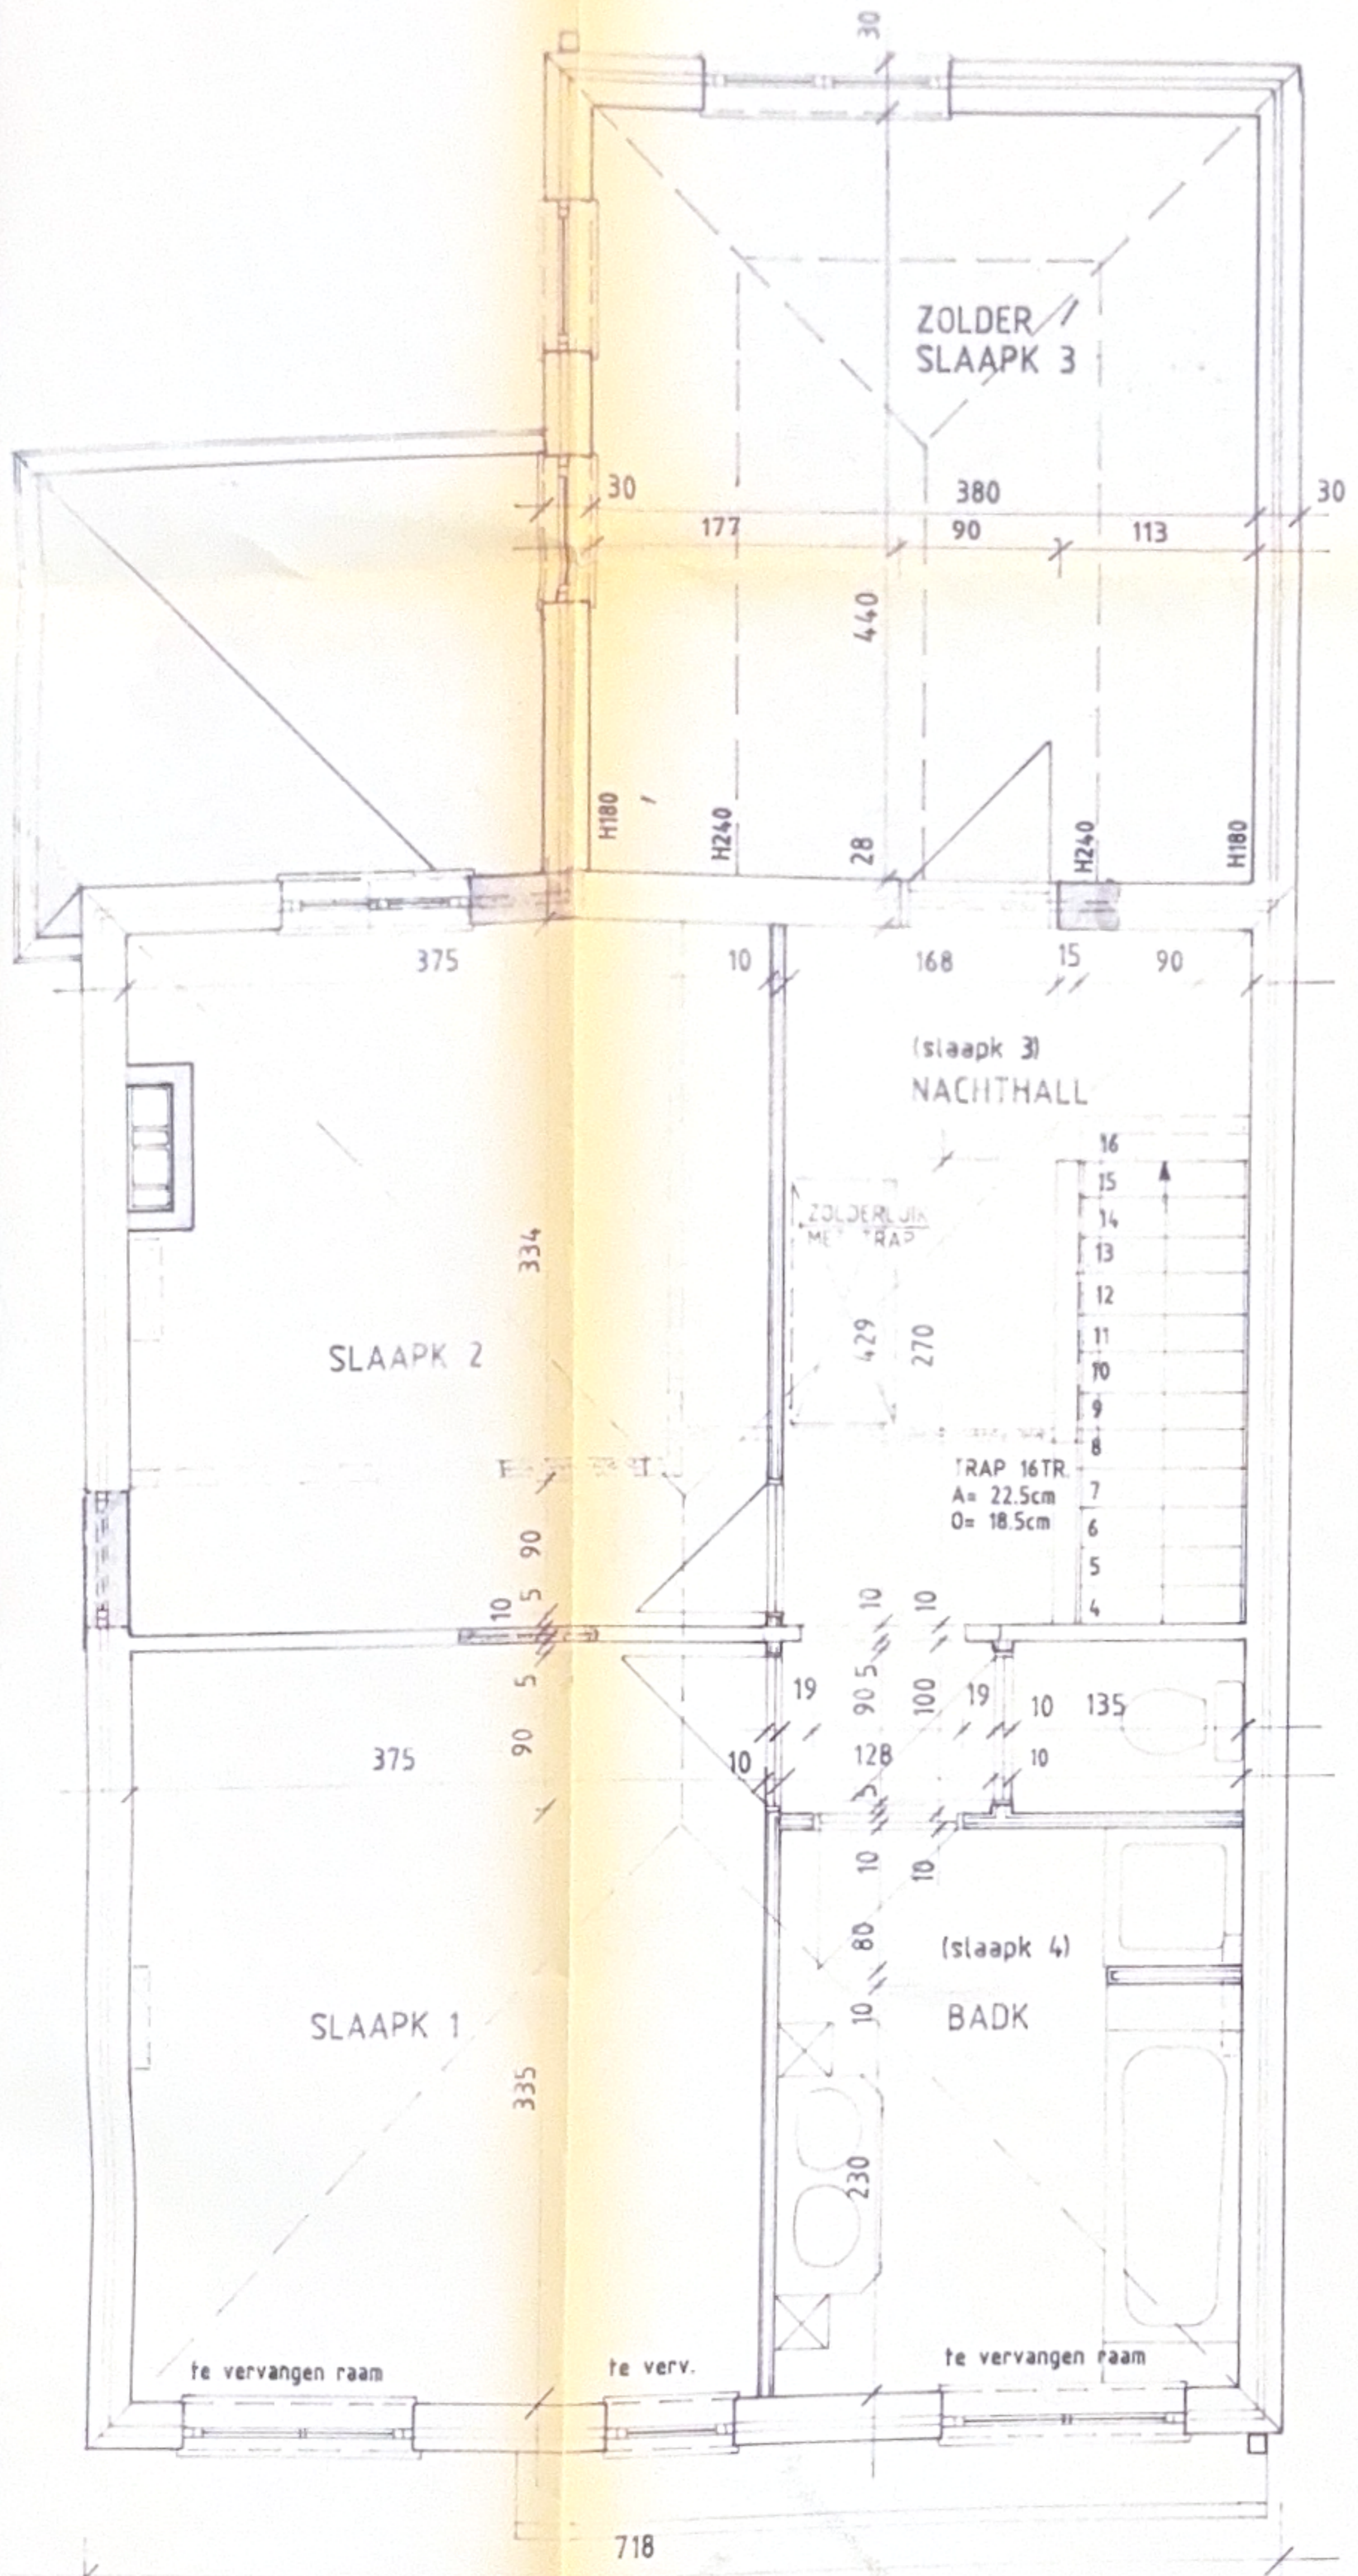

BESTAANDE TOESTAND

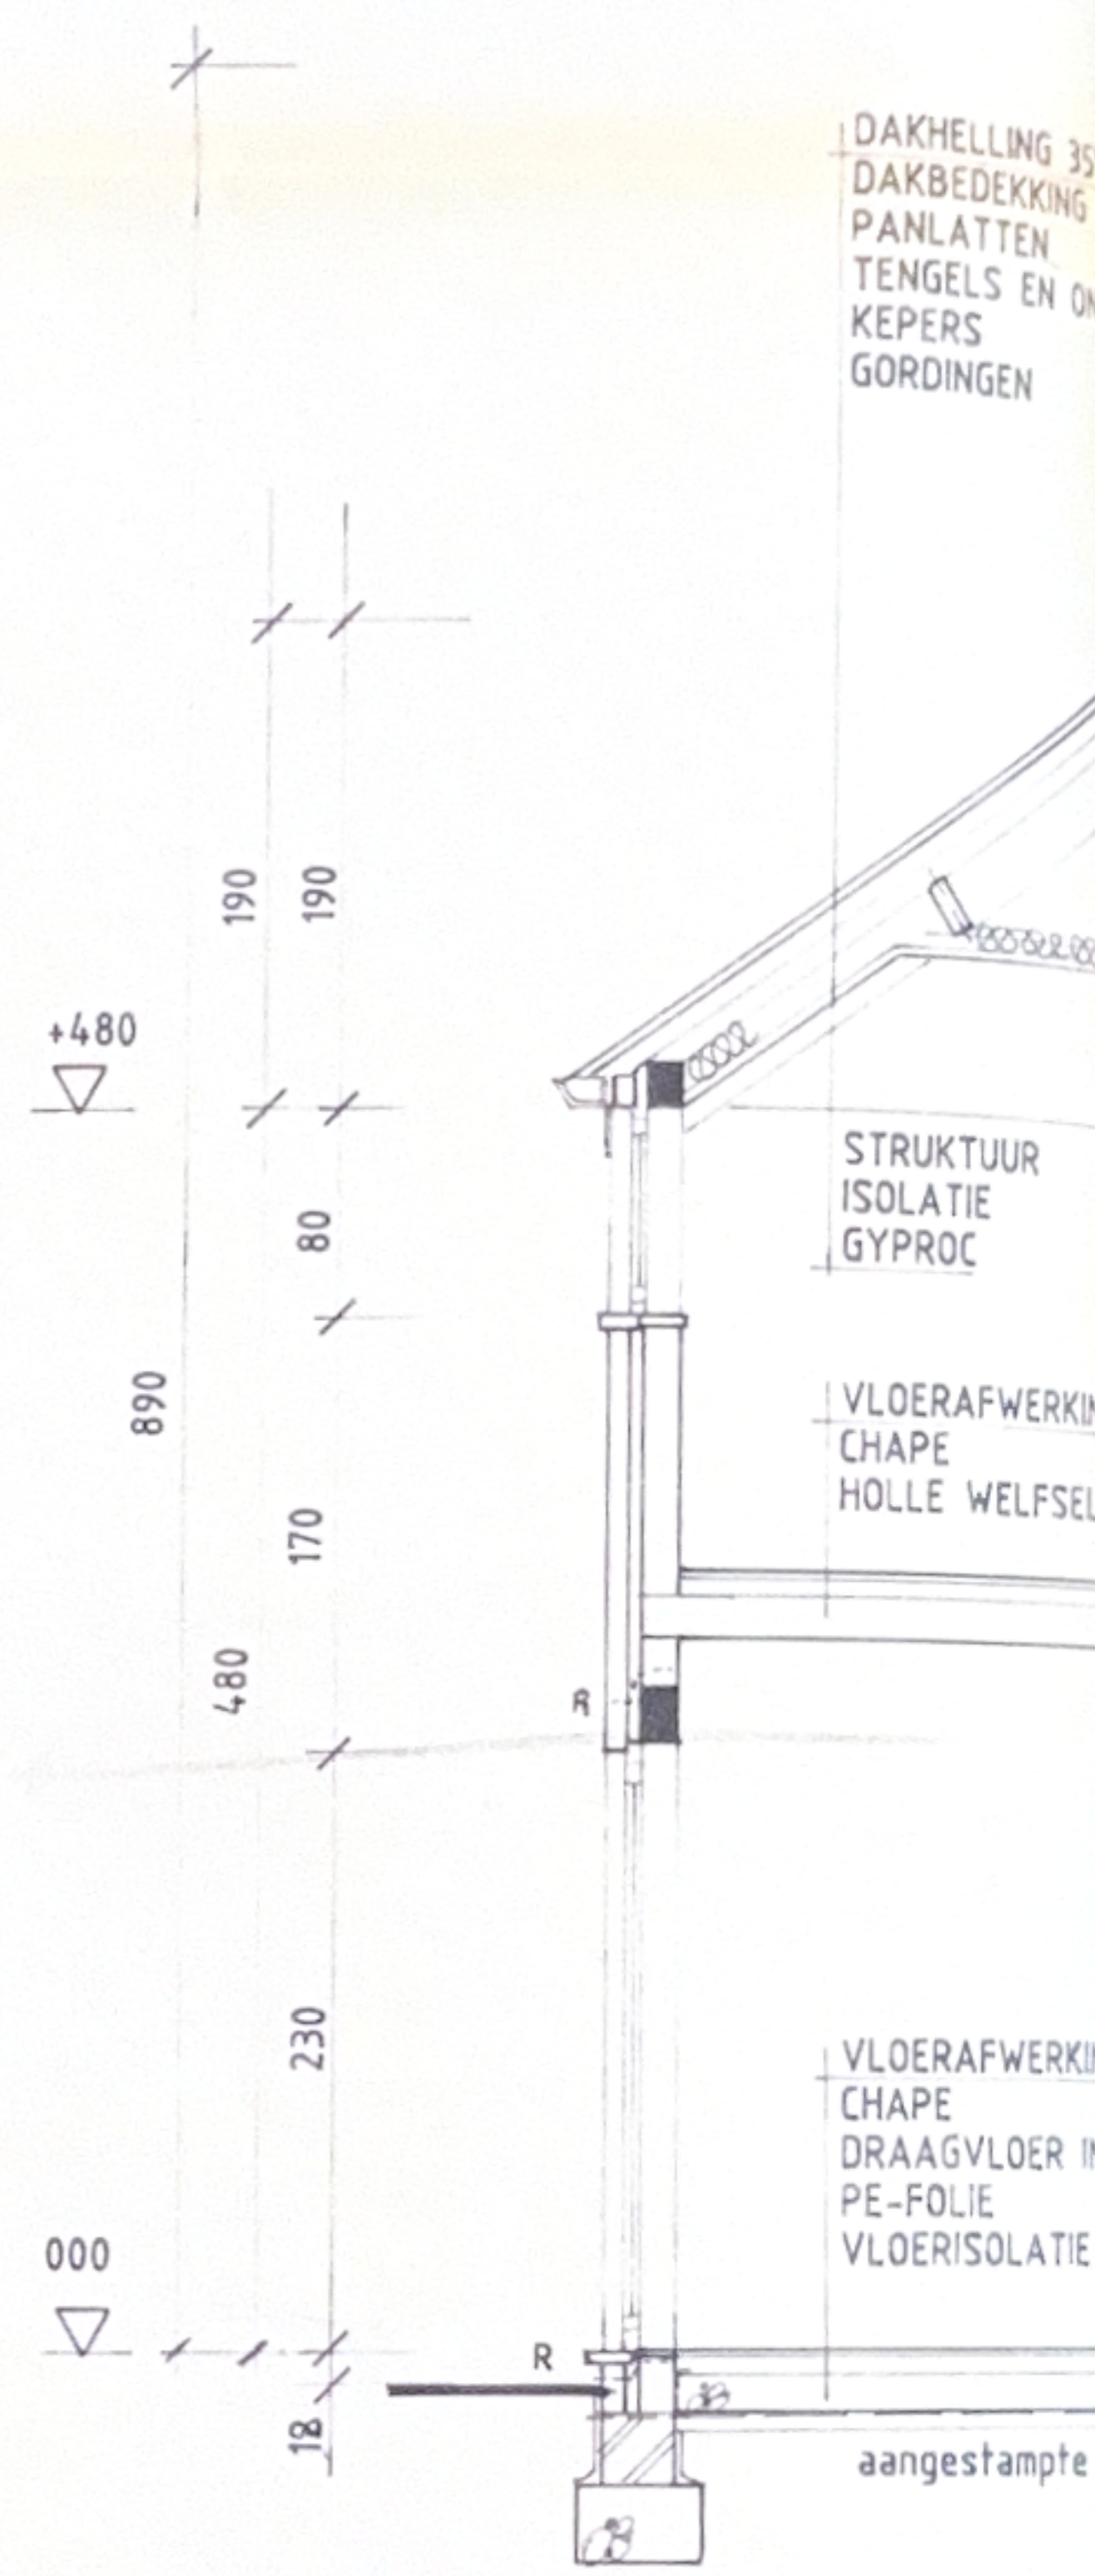

ALLE MUREN IN MET DE GROND. TEREN EN TERE

ALLE FUNDERING OP VASTE, DRA MINSTENS 80cm

AFGEWERKT VL 18cm BOVEN DE idem bestaande