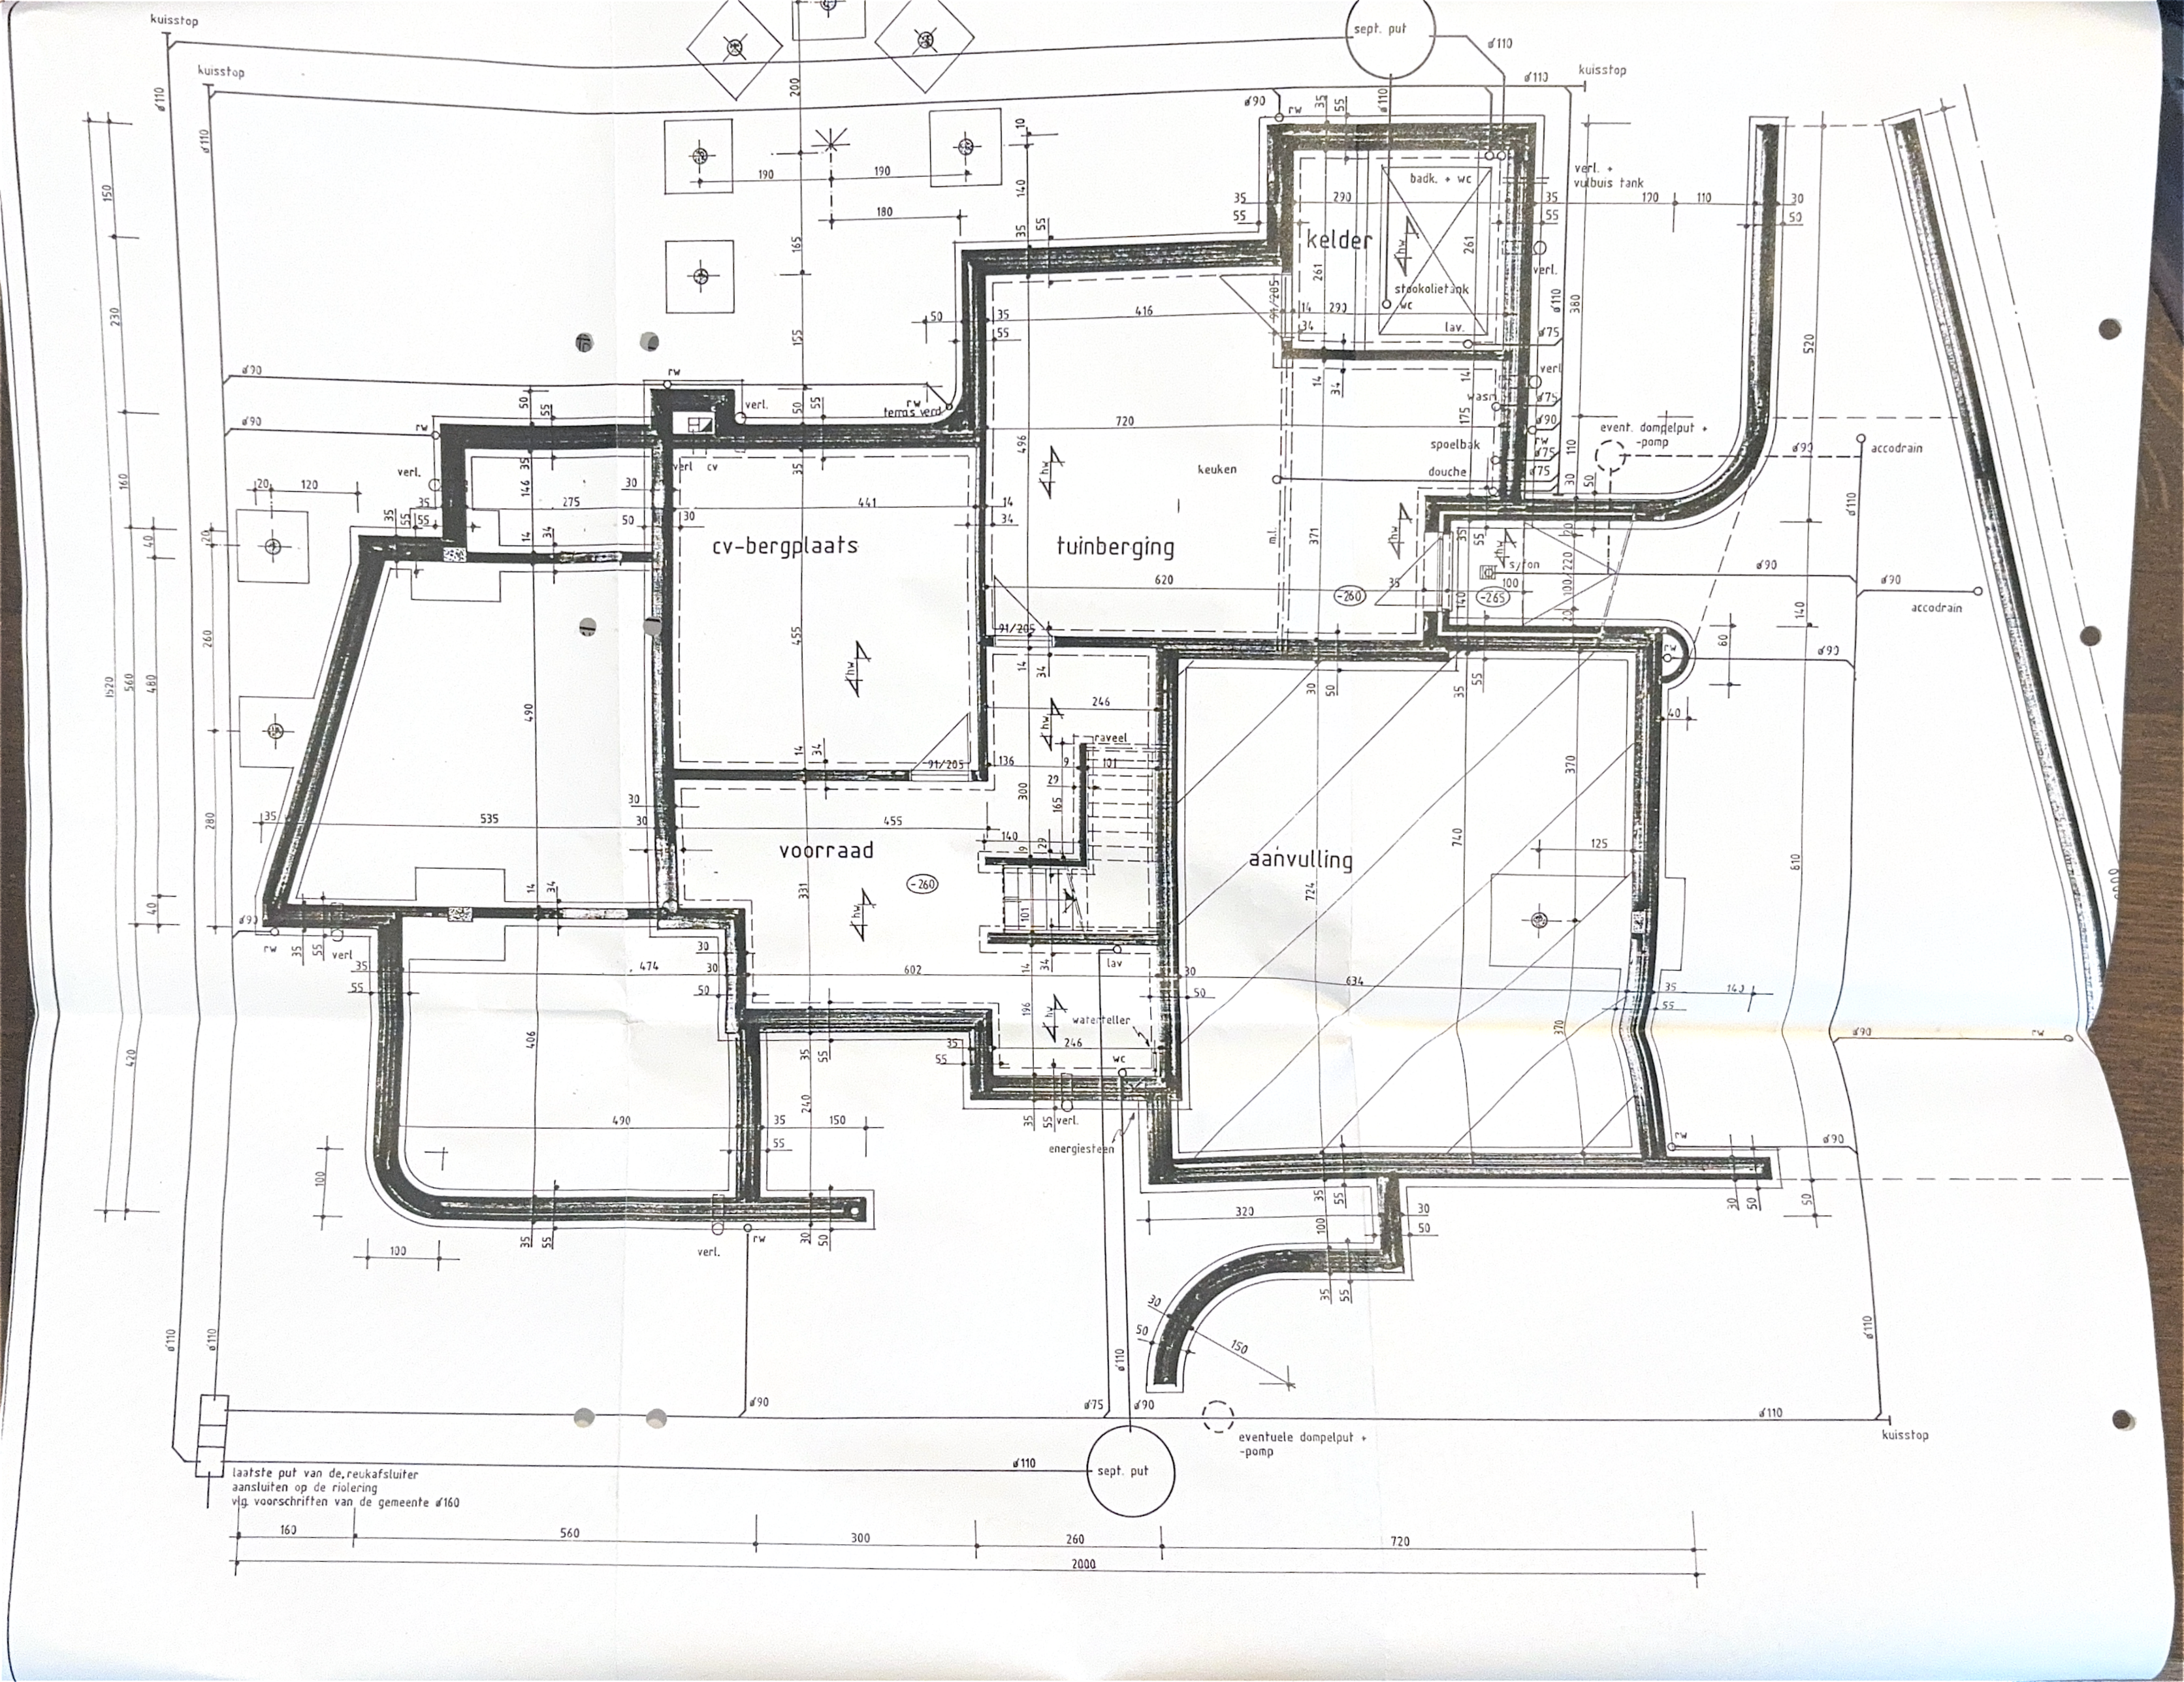
kelder
badk. + wc
stookolietank
wc
lav.
verl. + vulbuis tank
event. dompelput + -pomp
accodrain
spoelbak
douche
keuken
tuinberging
cv-bergplaats
voorraad
aanvulling
raveel
waterteller
energiesteen
terras verd.
verl.
rw
cv
wc
lav
sifon
m.t.
-260
-265
91/205
laatste put van de reukafsluiter aansluiten op de riolering vlg. voorschriften van de gemeente ø160
sept. put
eventuele dompelput + -pomp
kuisstop
2000