

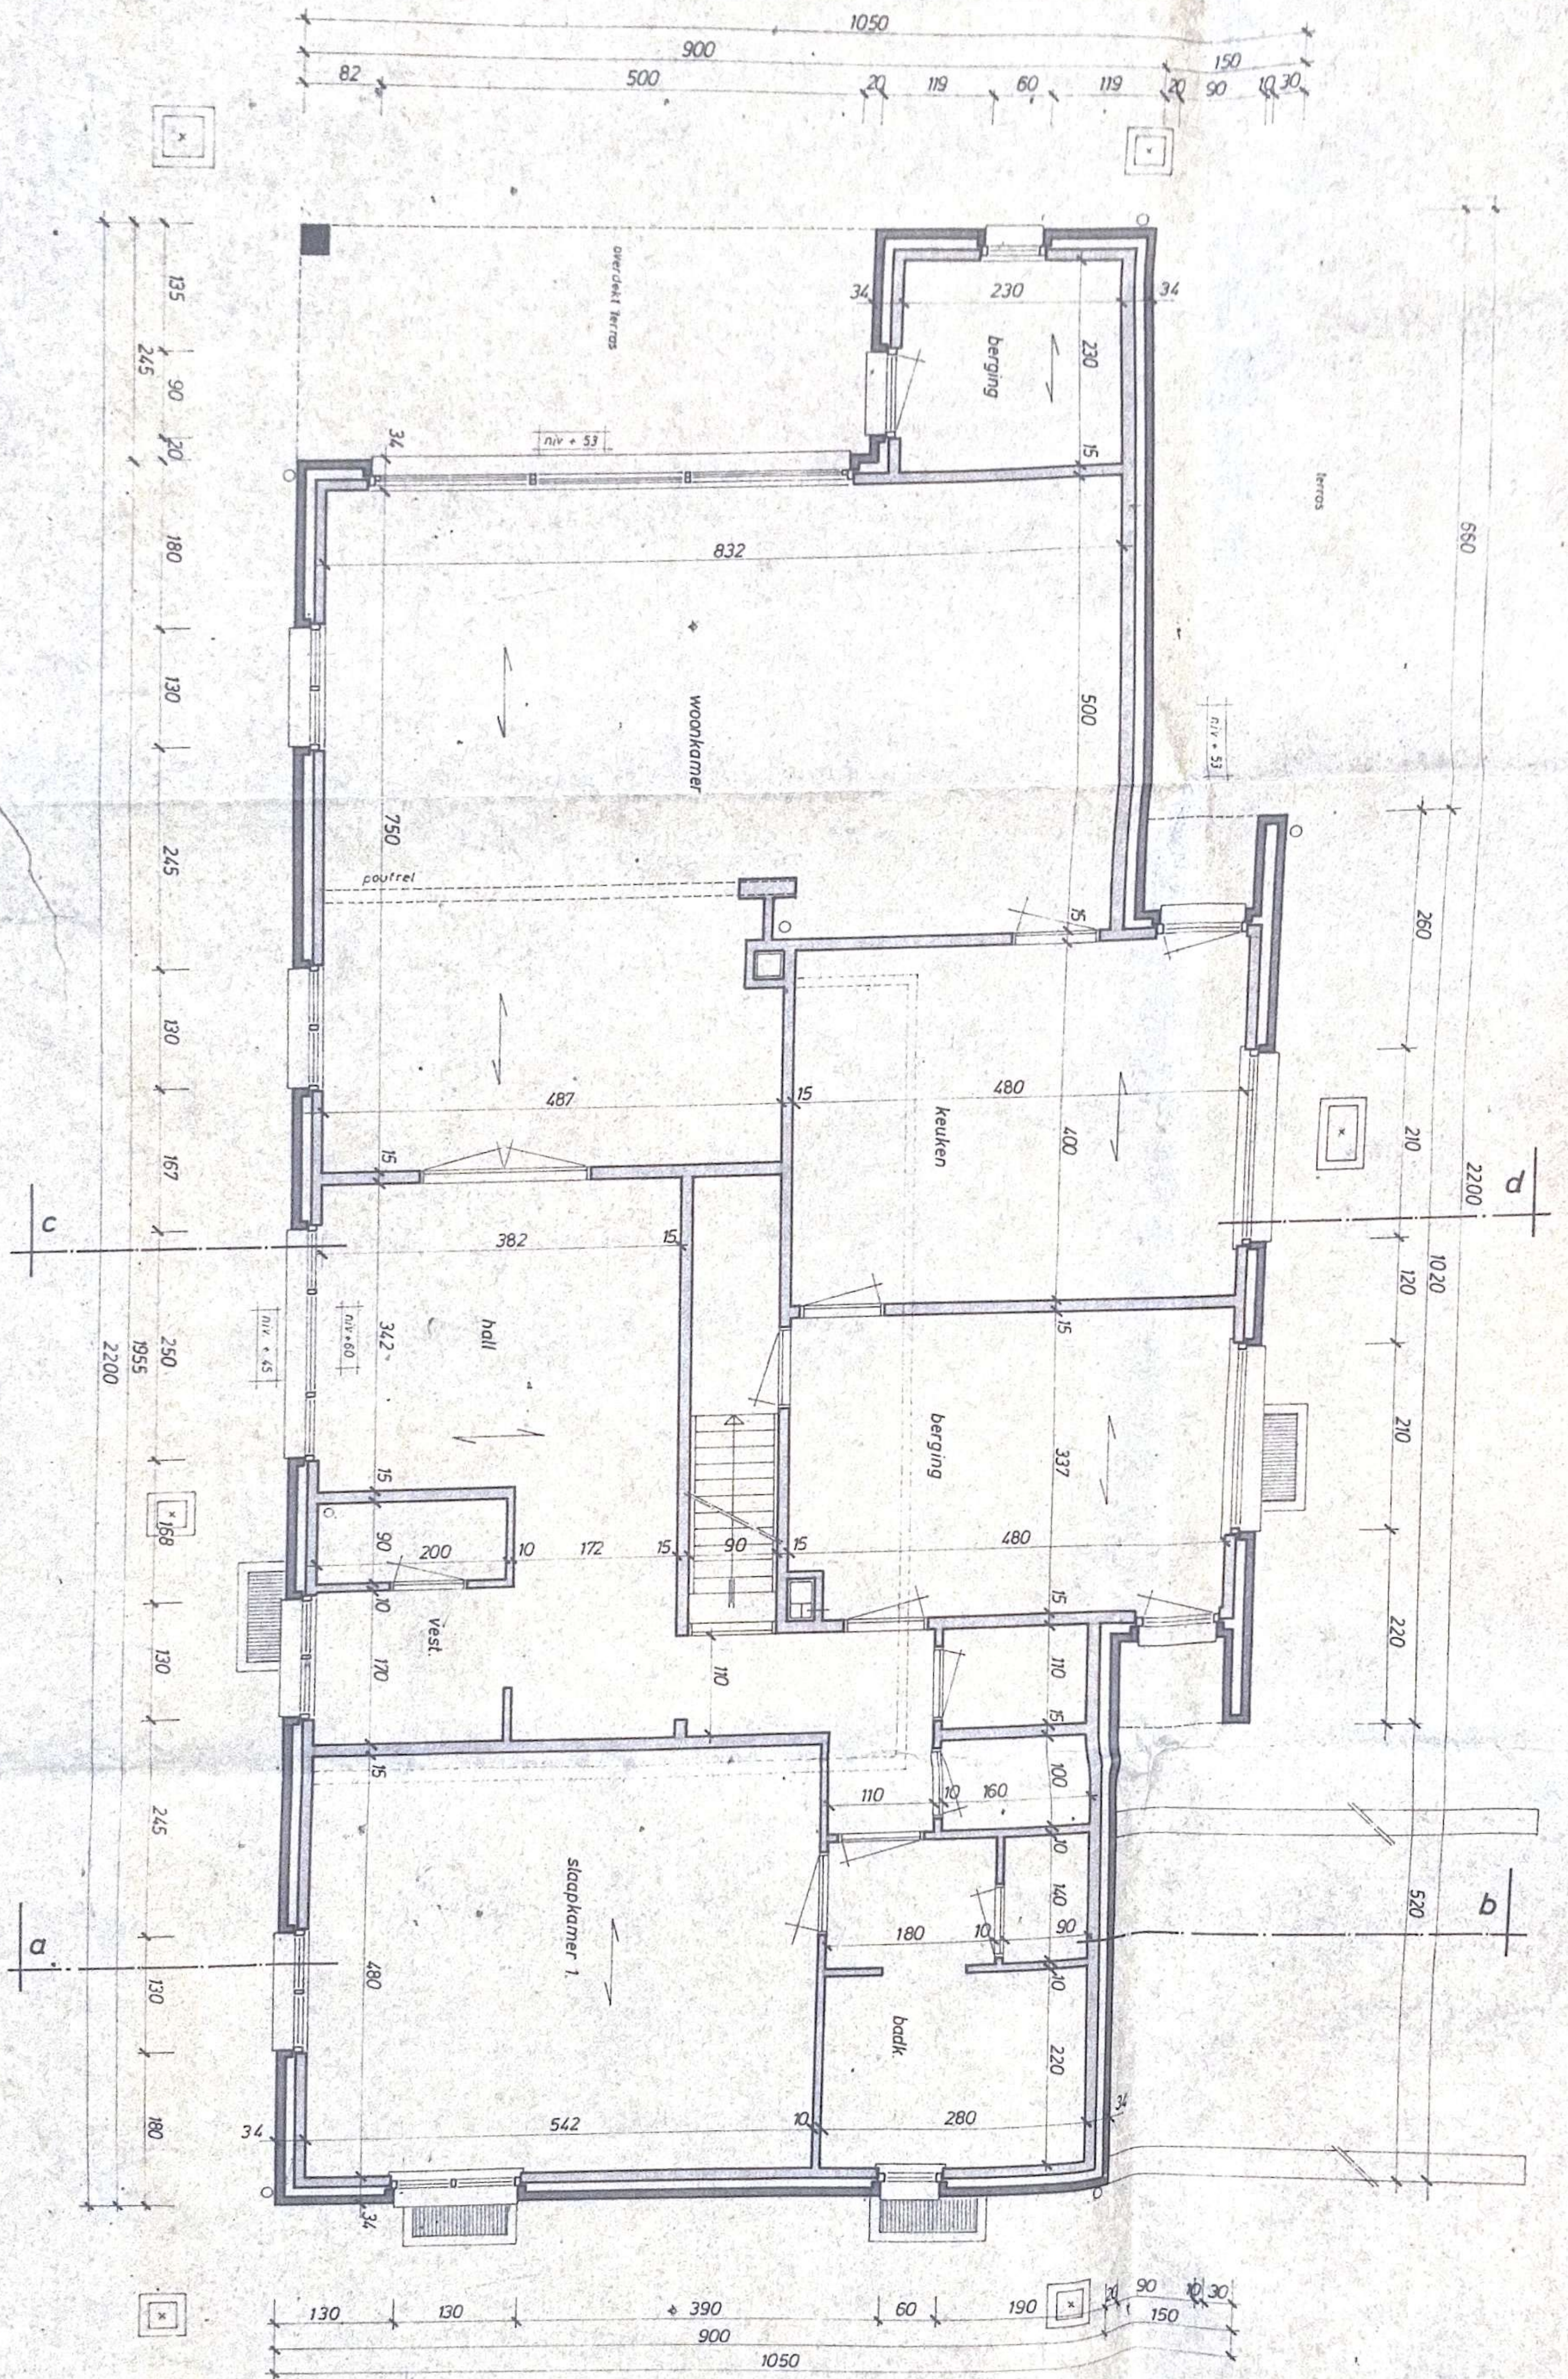



gelijkvloers

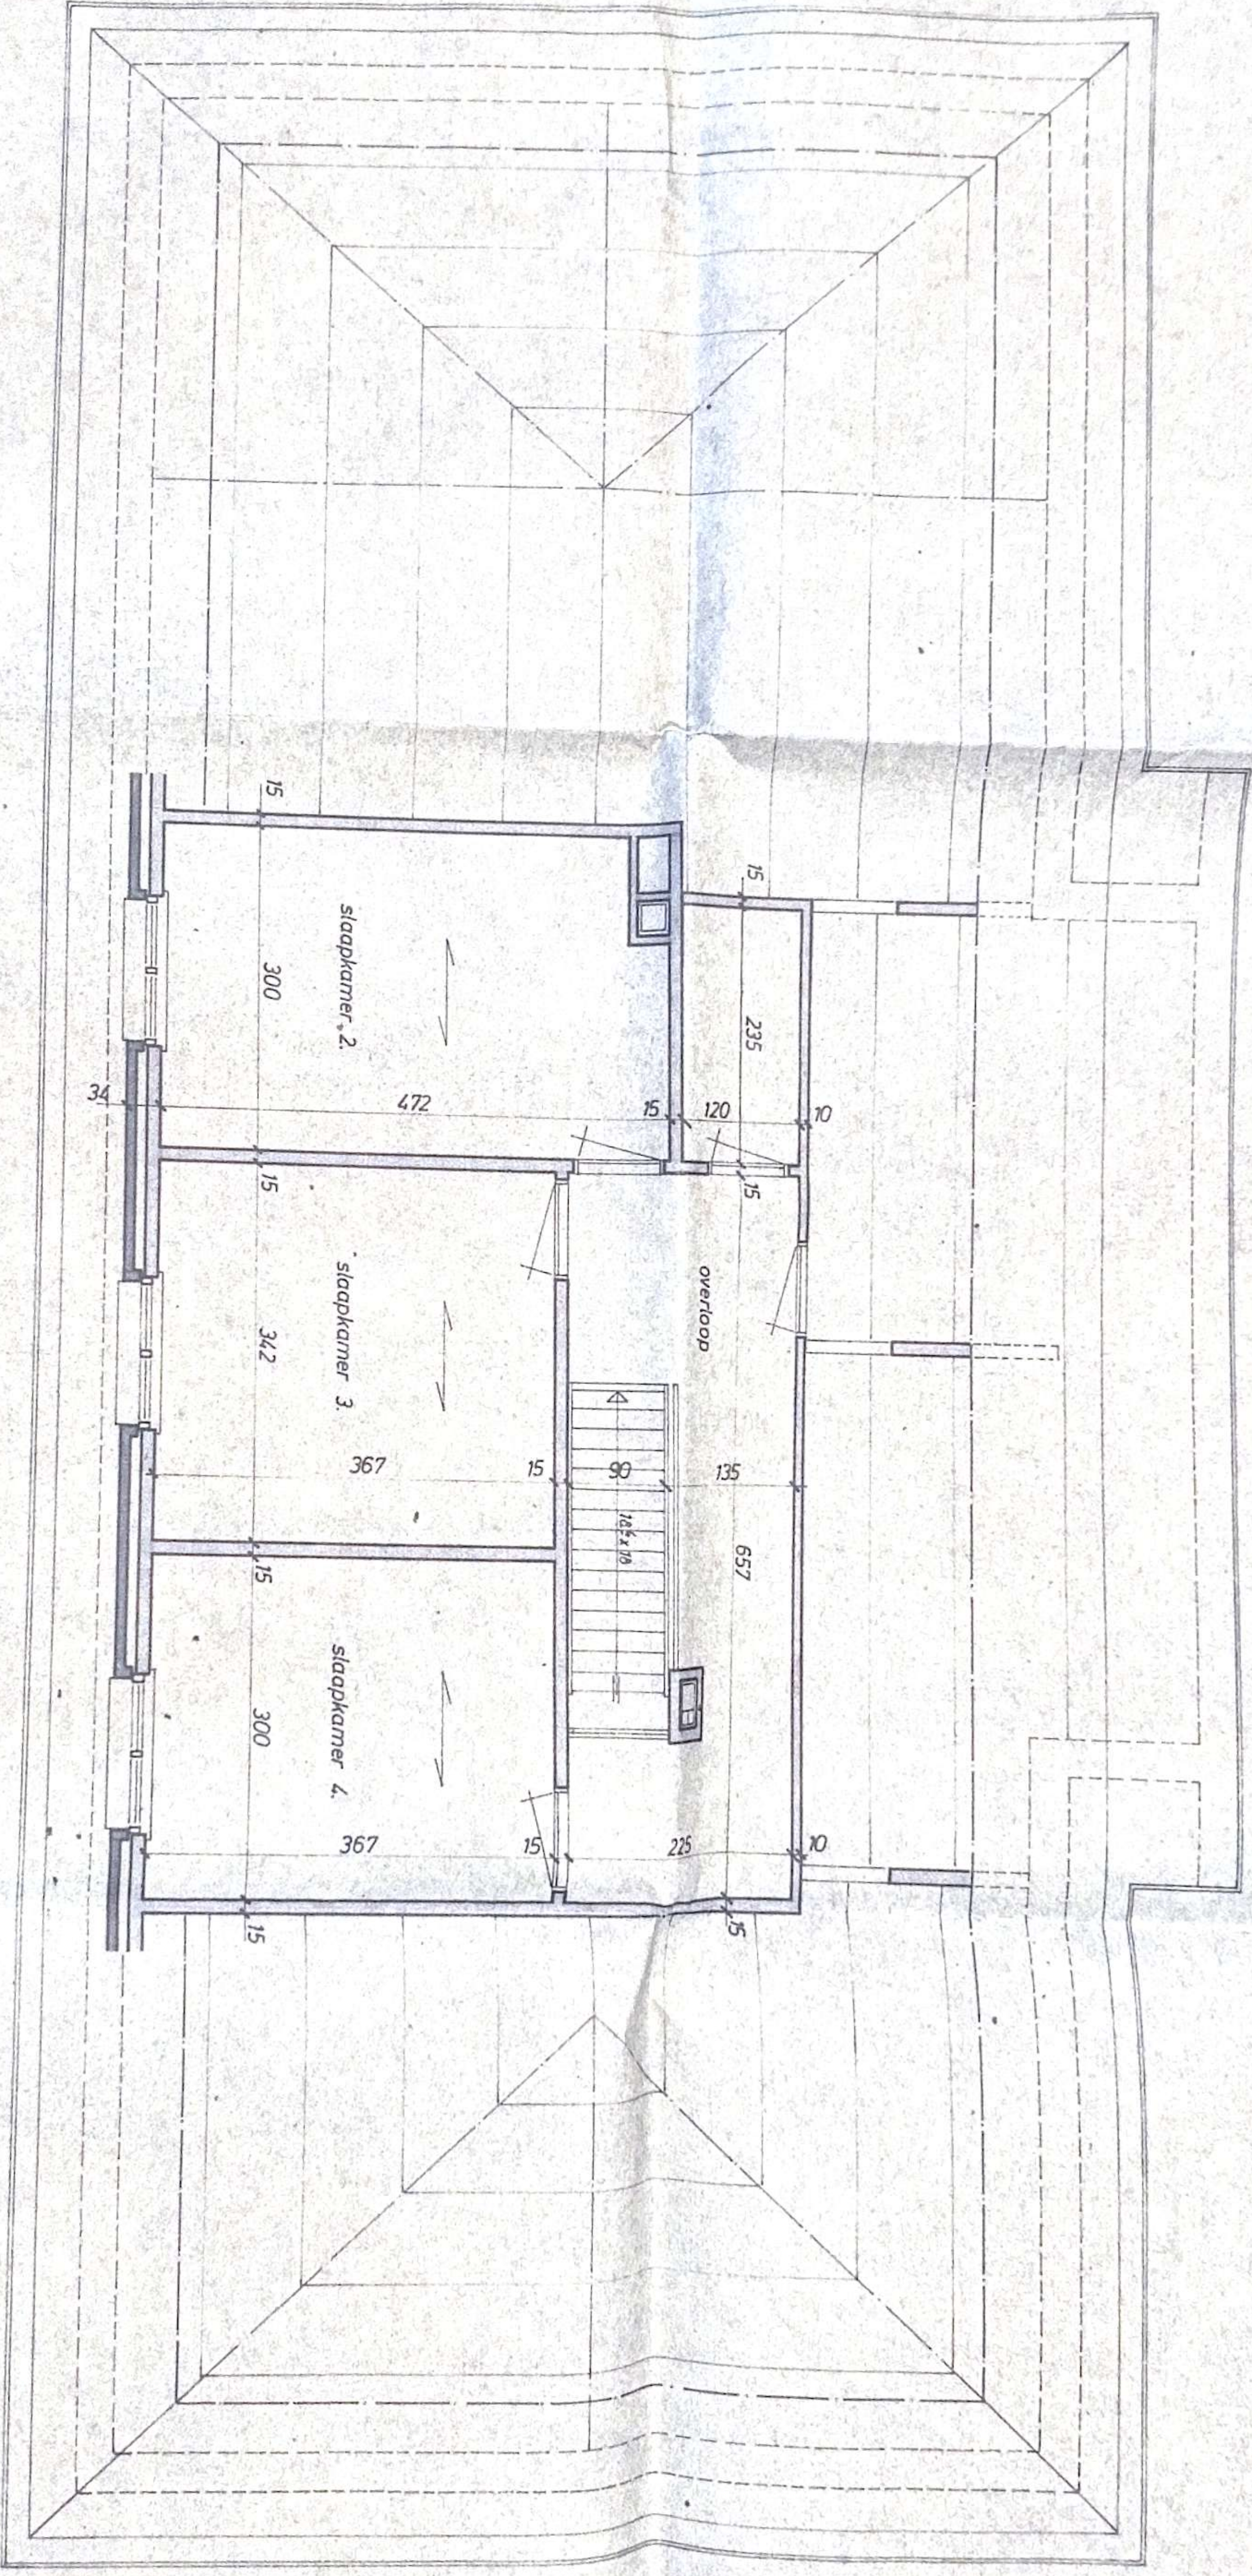

verdieping

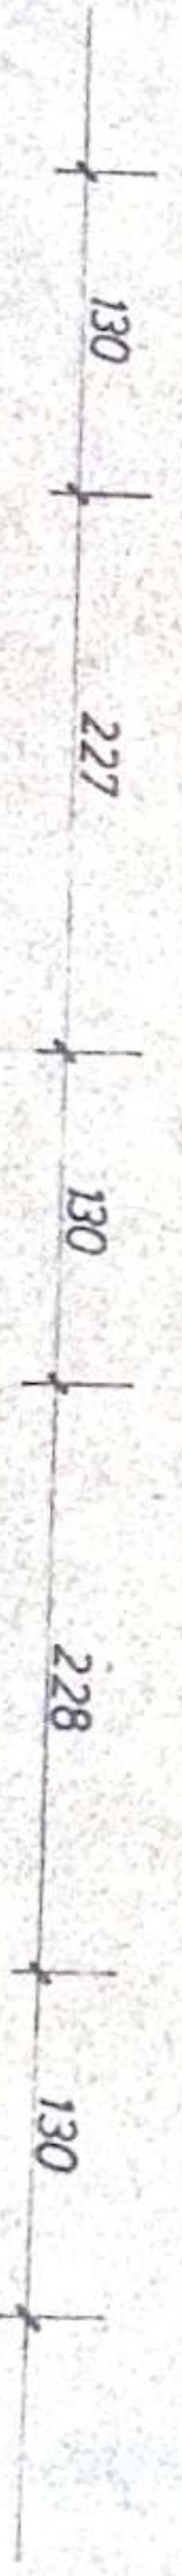

Kelder - rioleringsplan

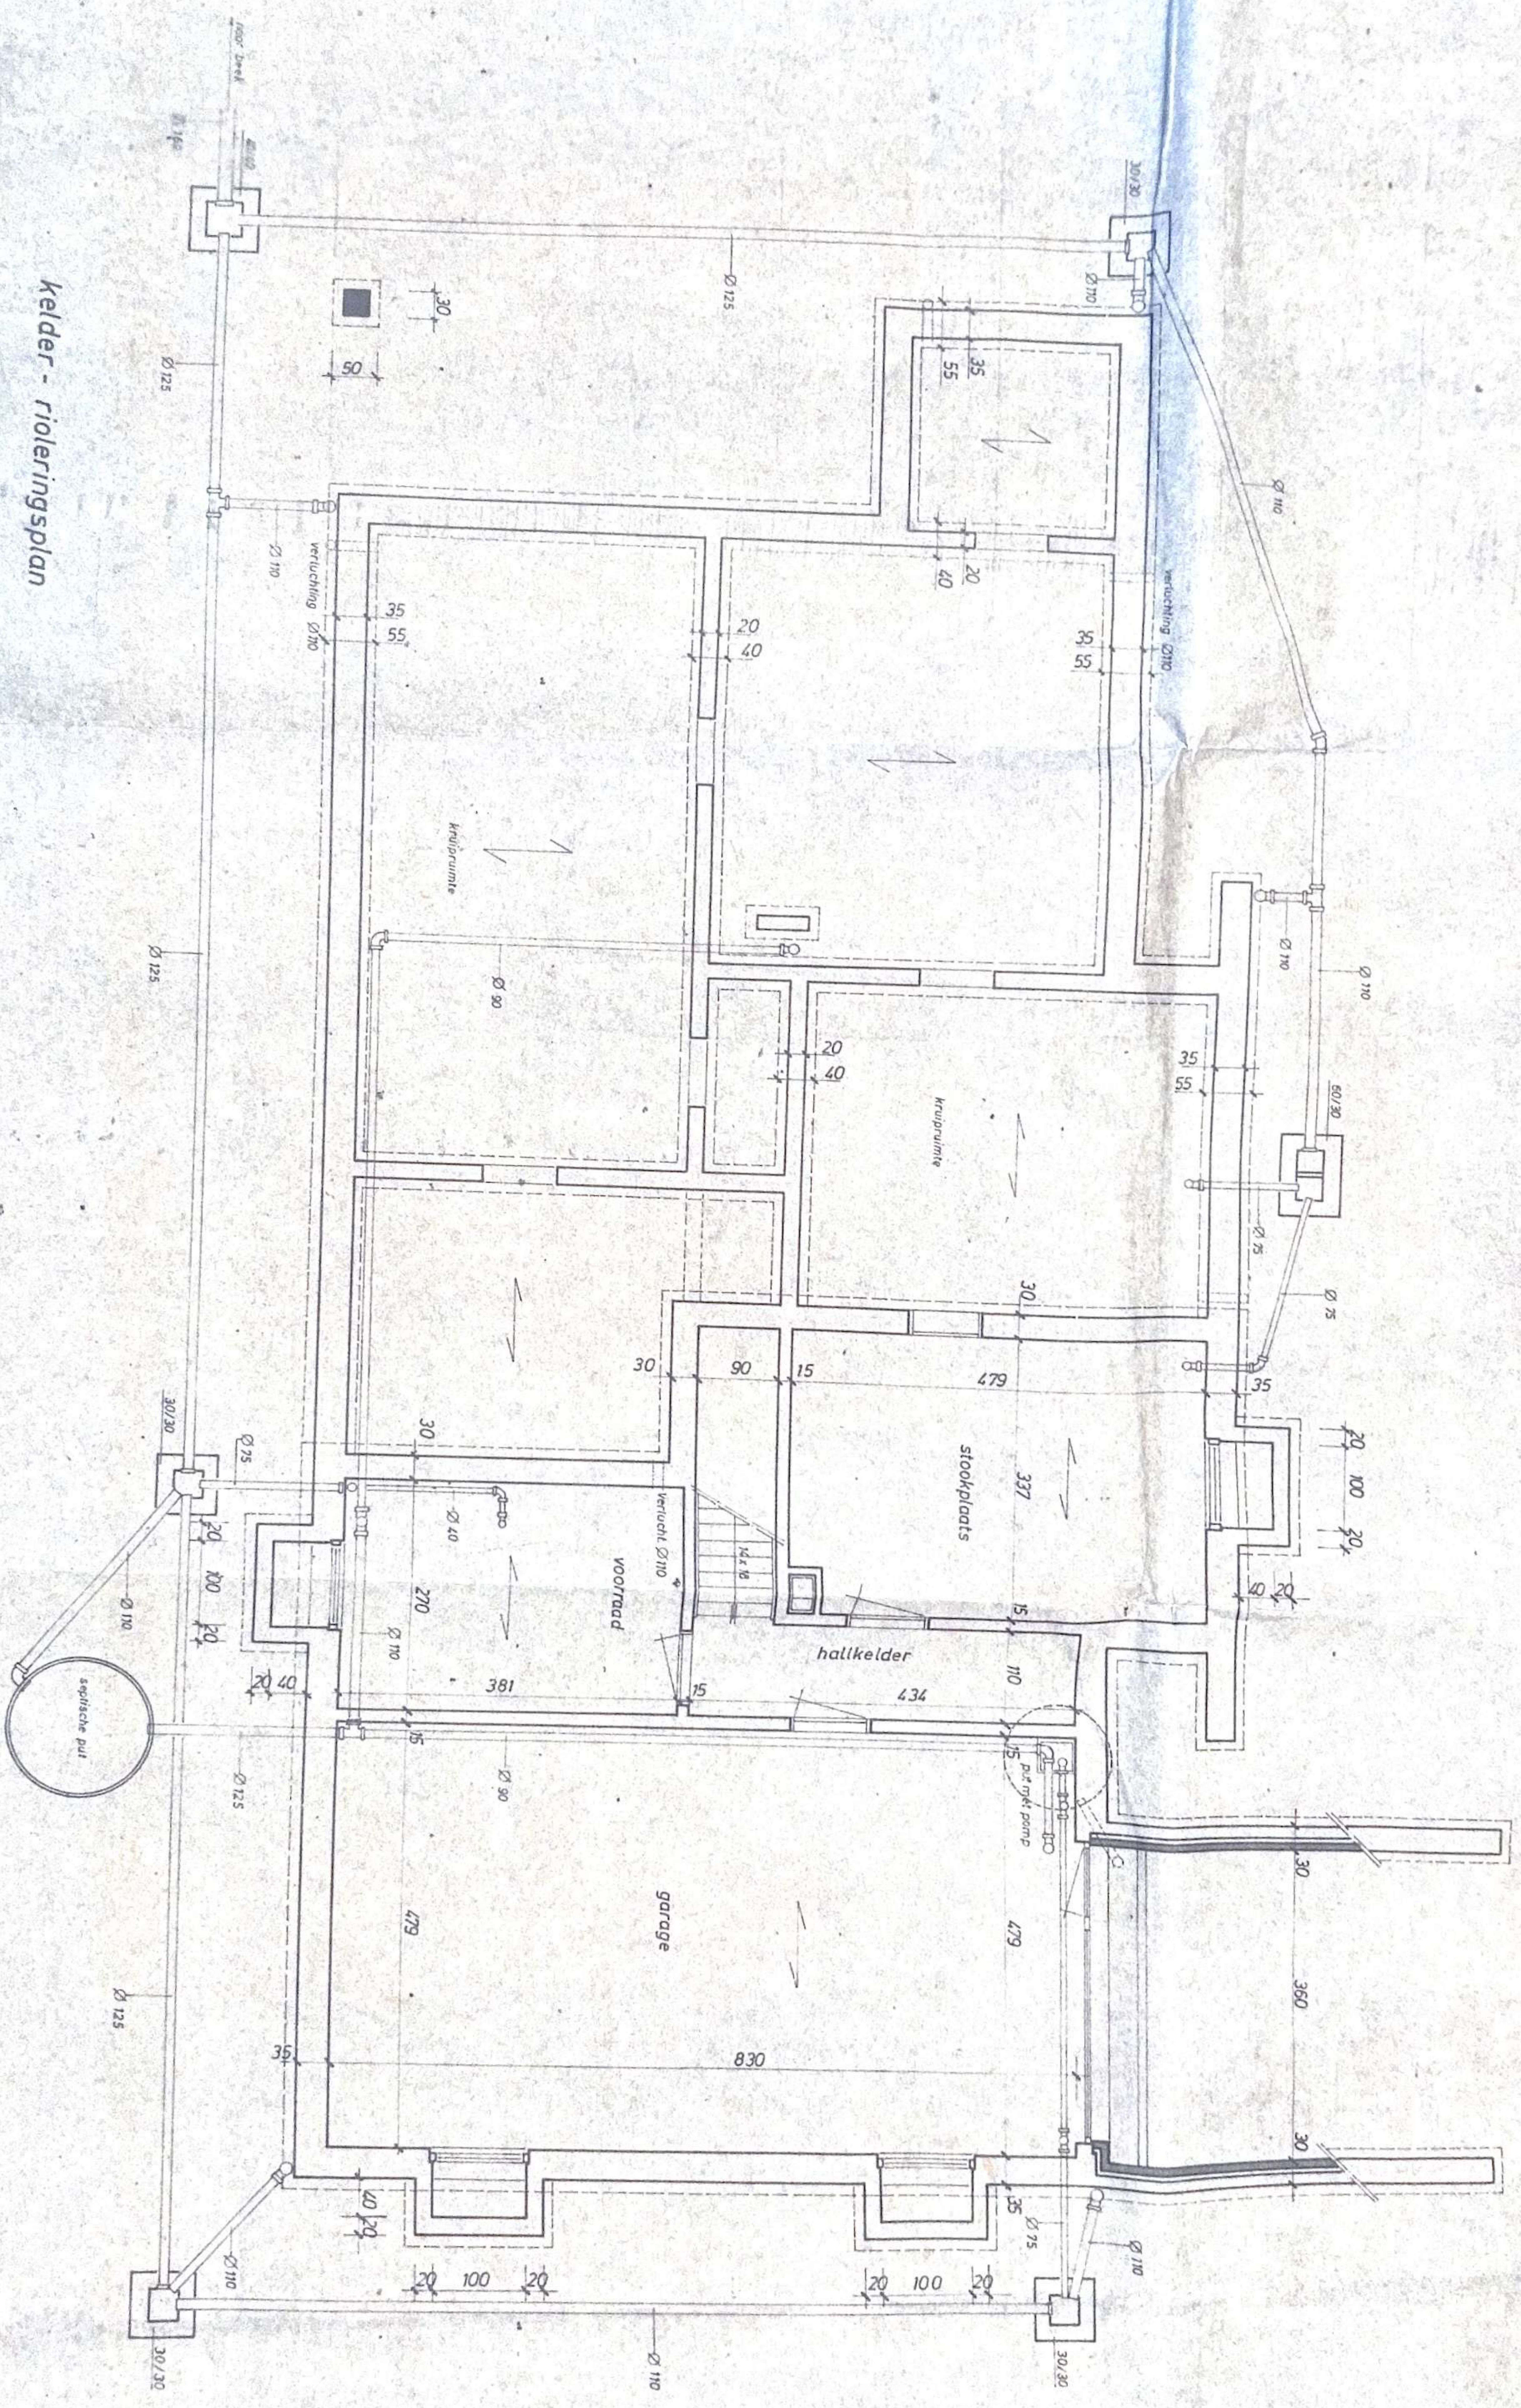

schrijver
P. J. van der
Schoot - 1/1500

architect
S. J. van der
Schoot