
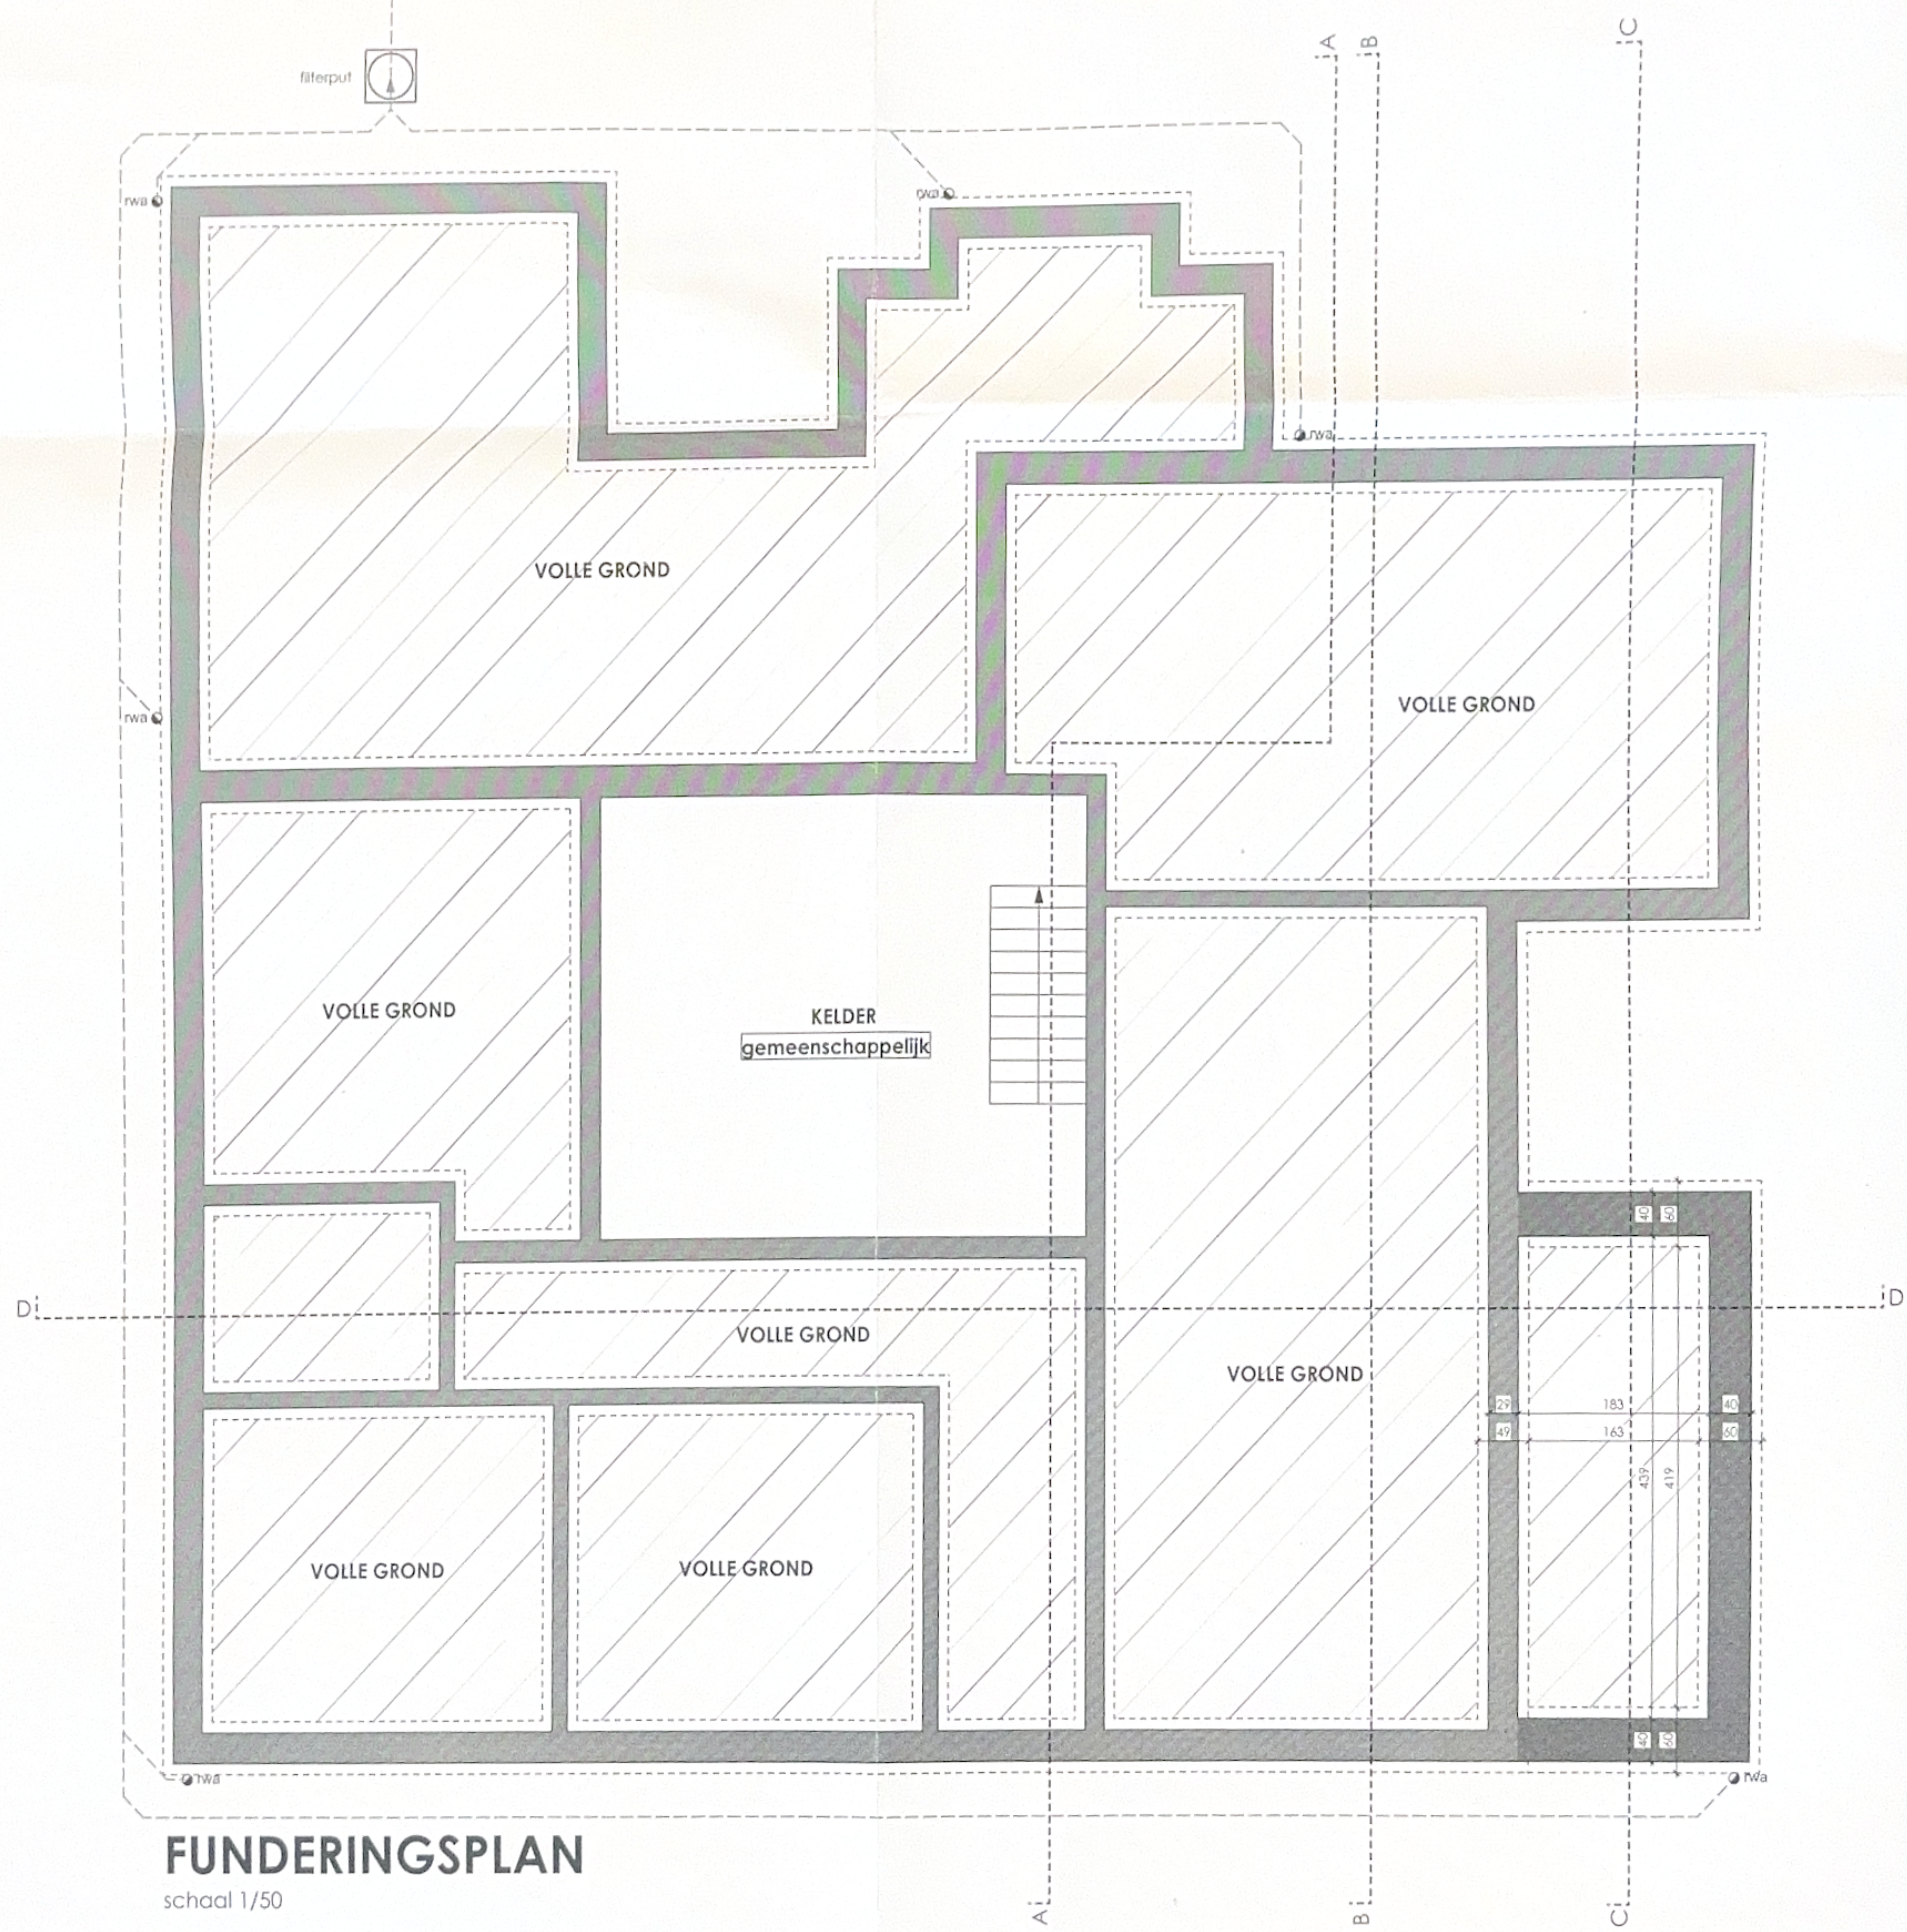


VERDIEPING

schaal 1/50

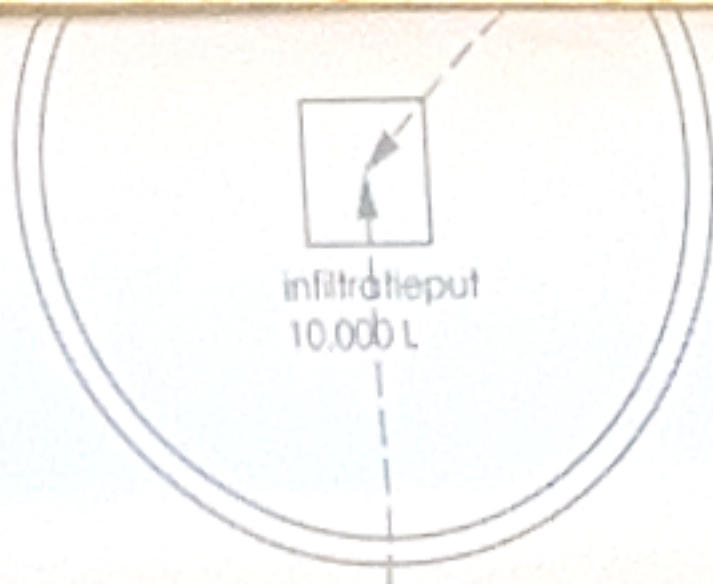

FUNDERINGSPLAN
 schaal 1/50