

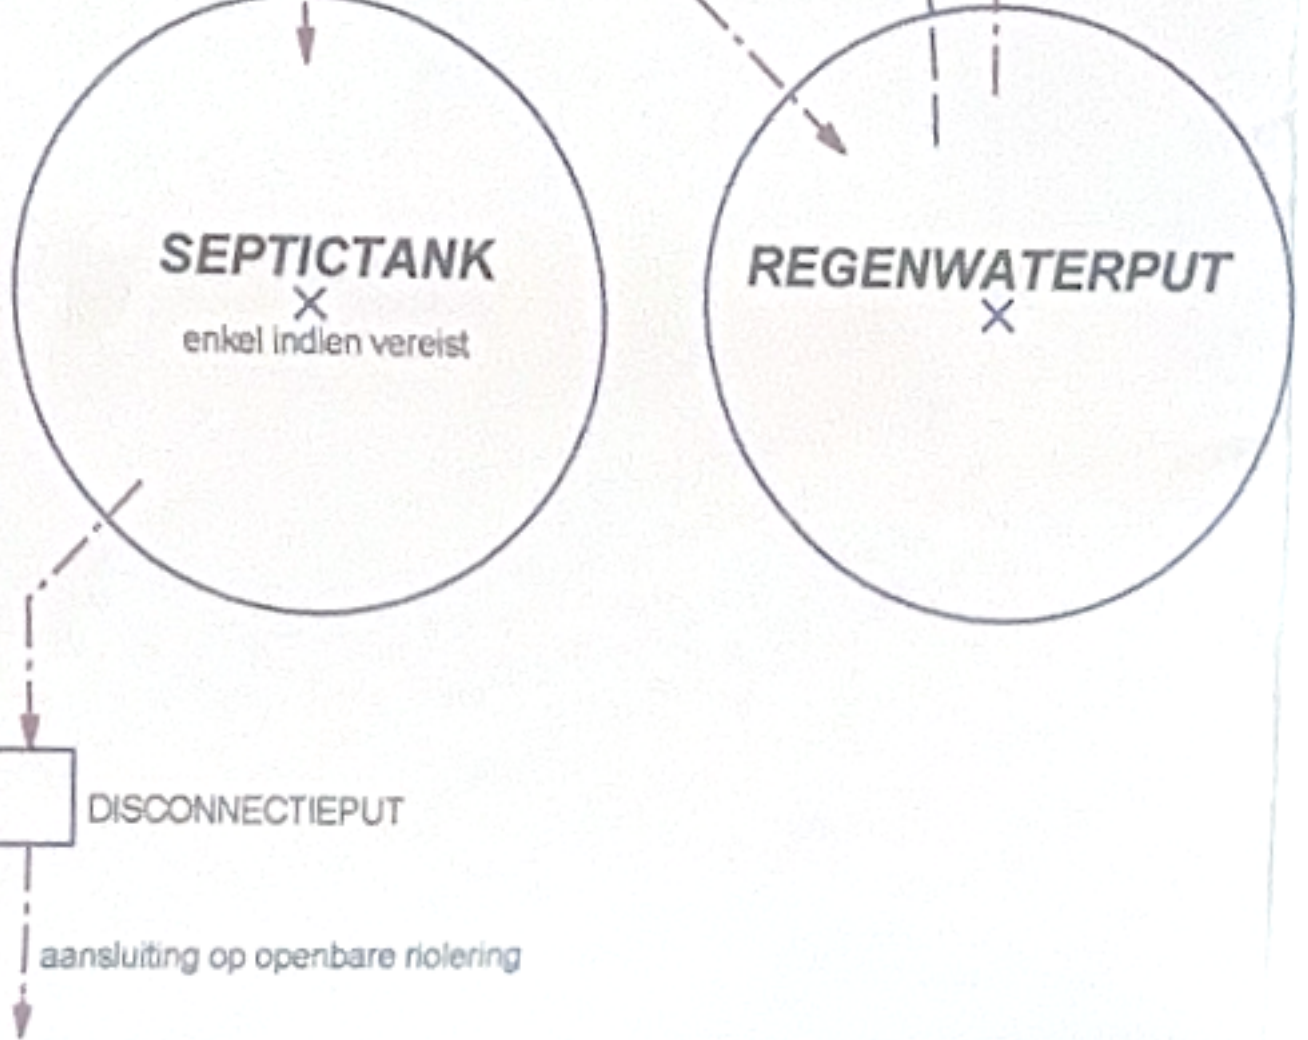


Kelder- Fundering- & Riolering

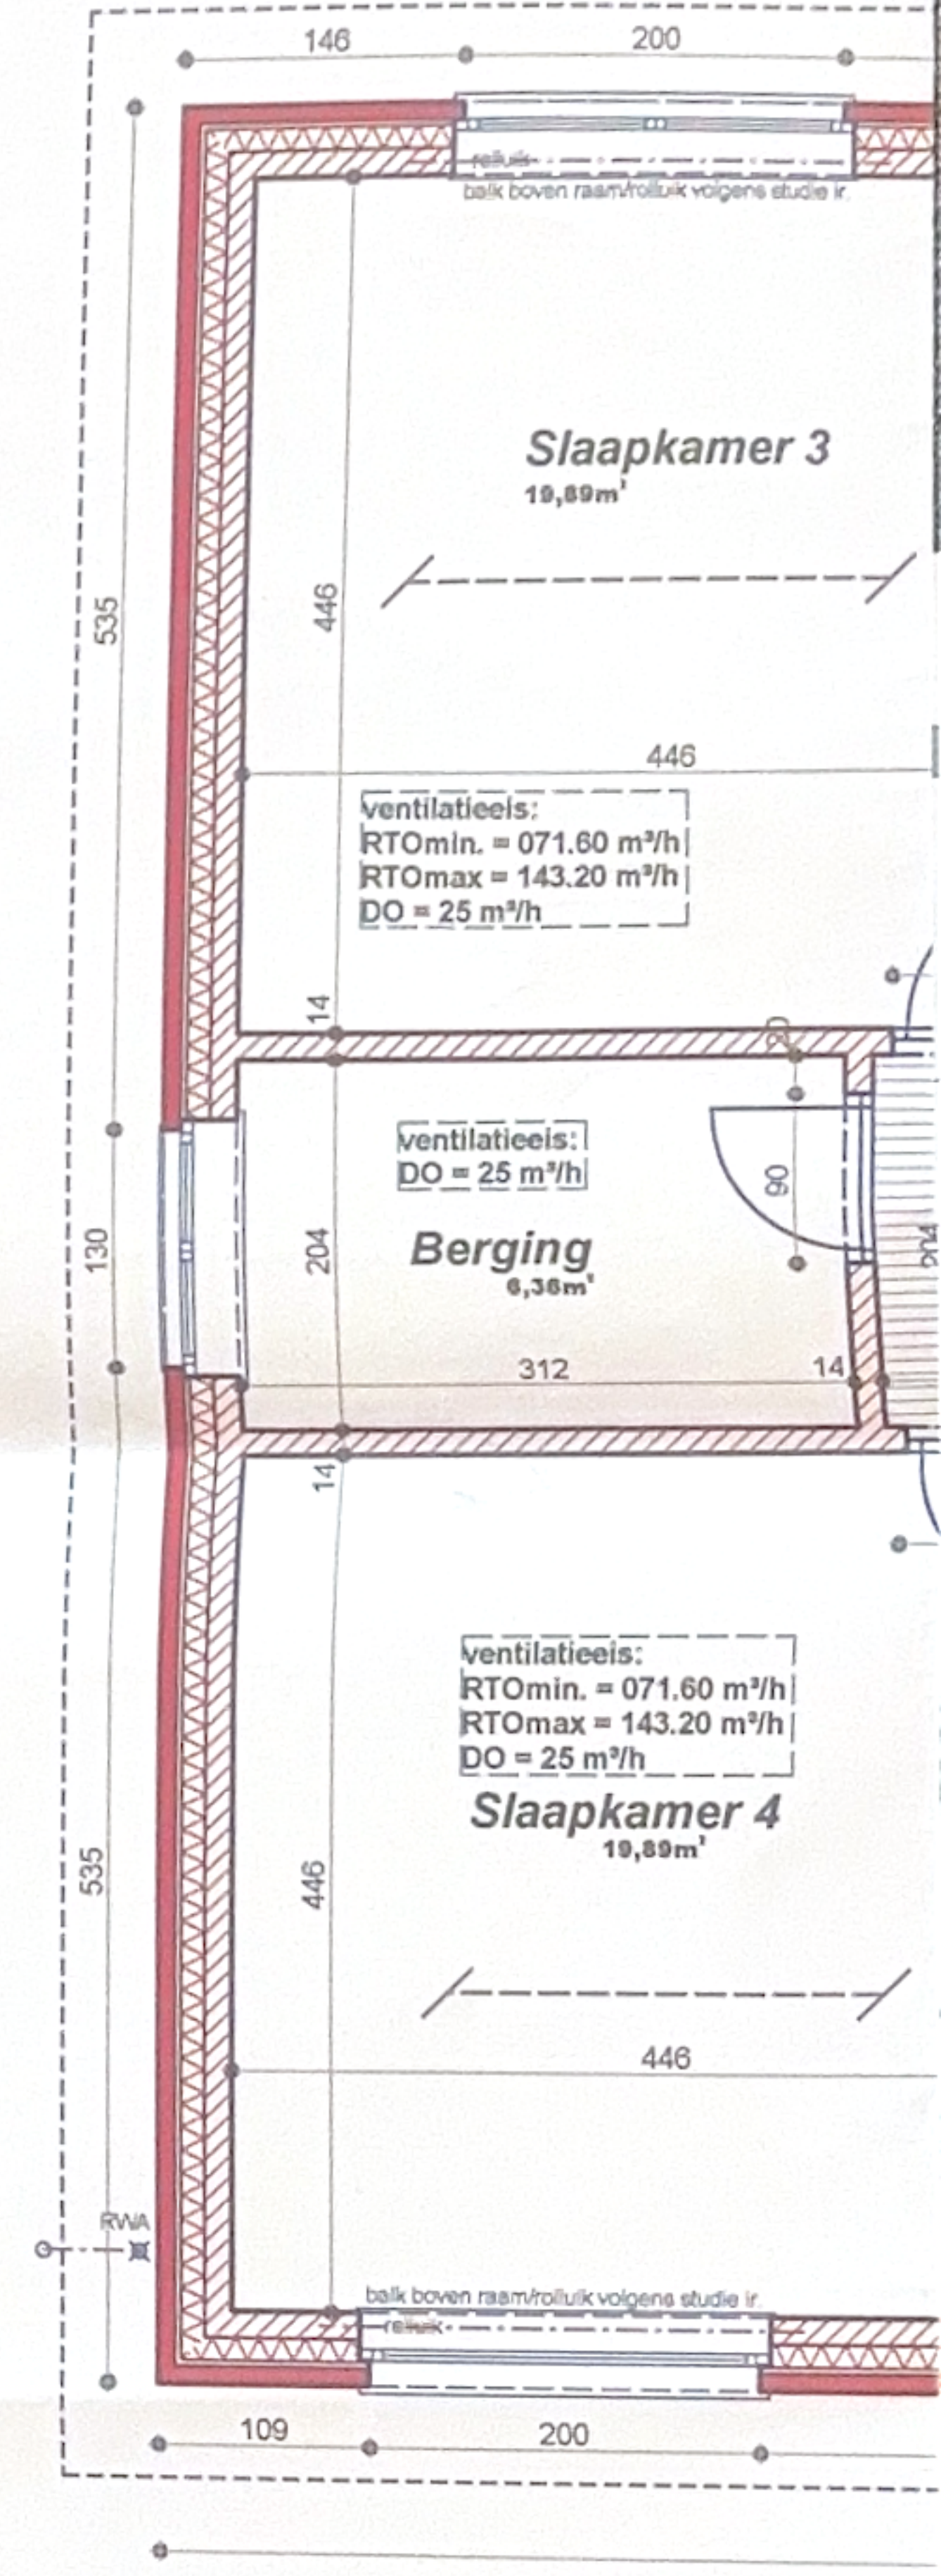

braakliggend

18m00

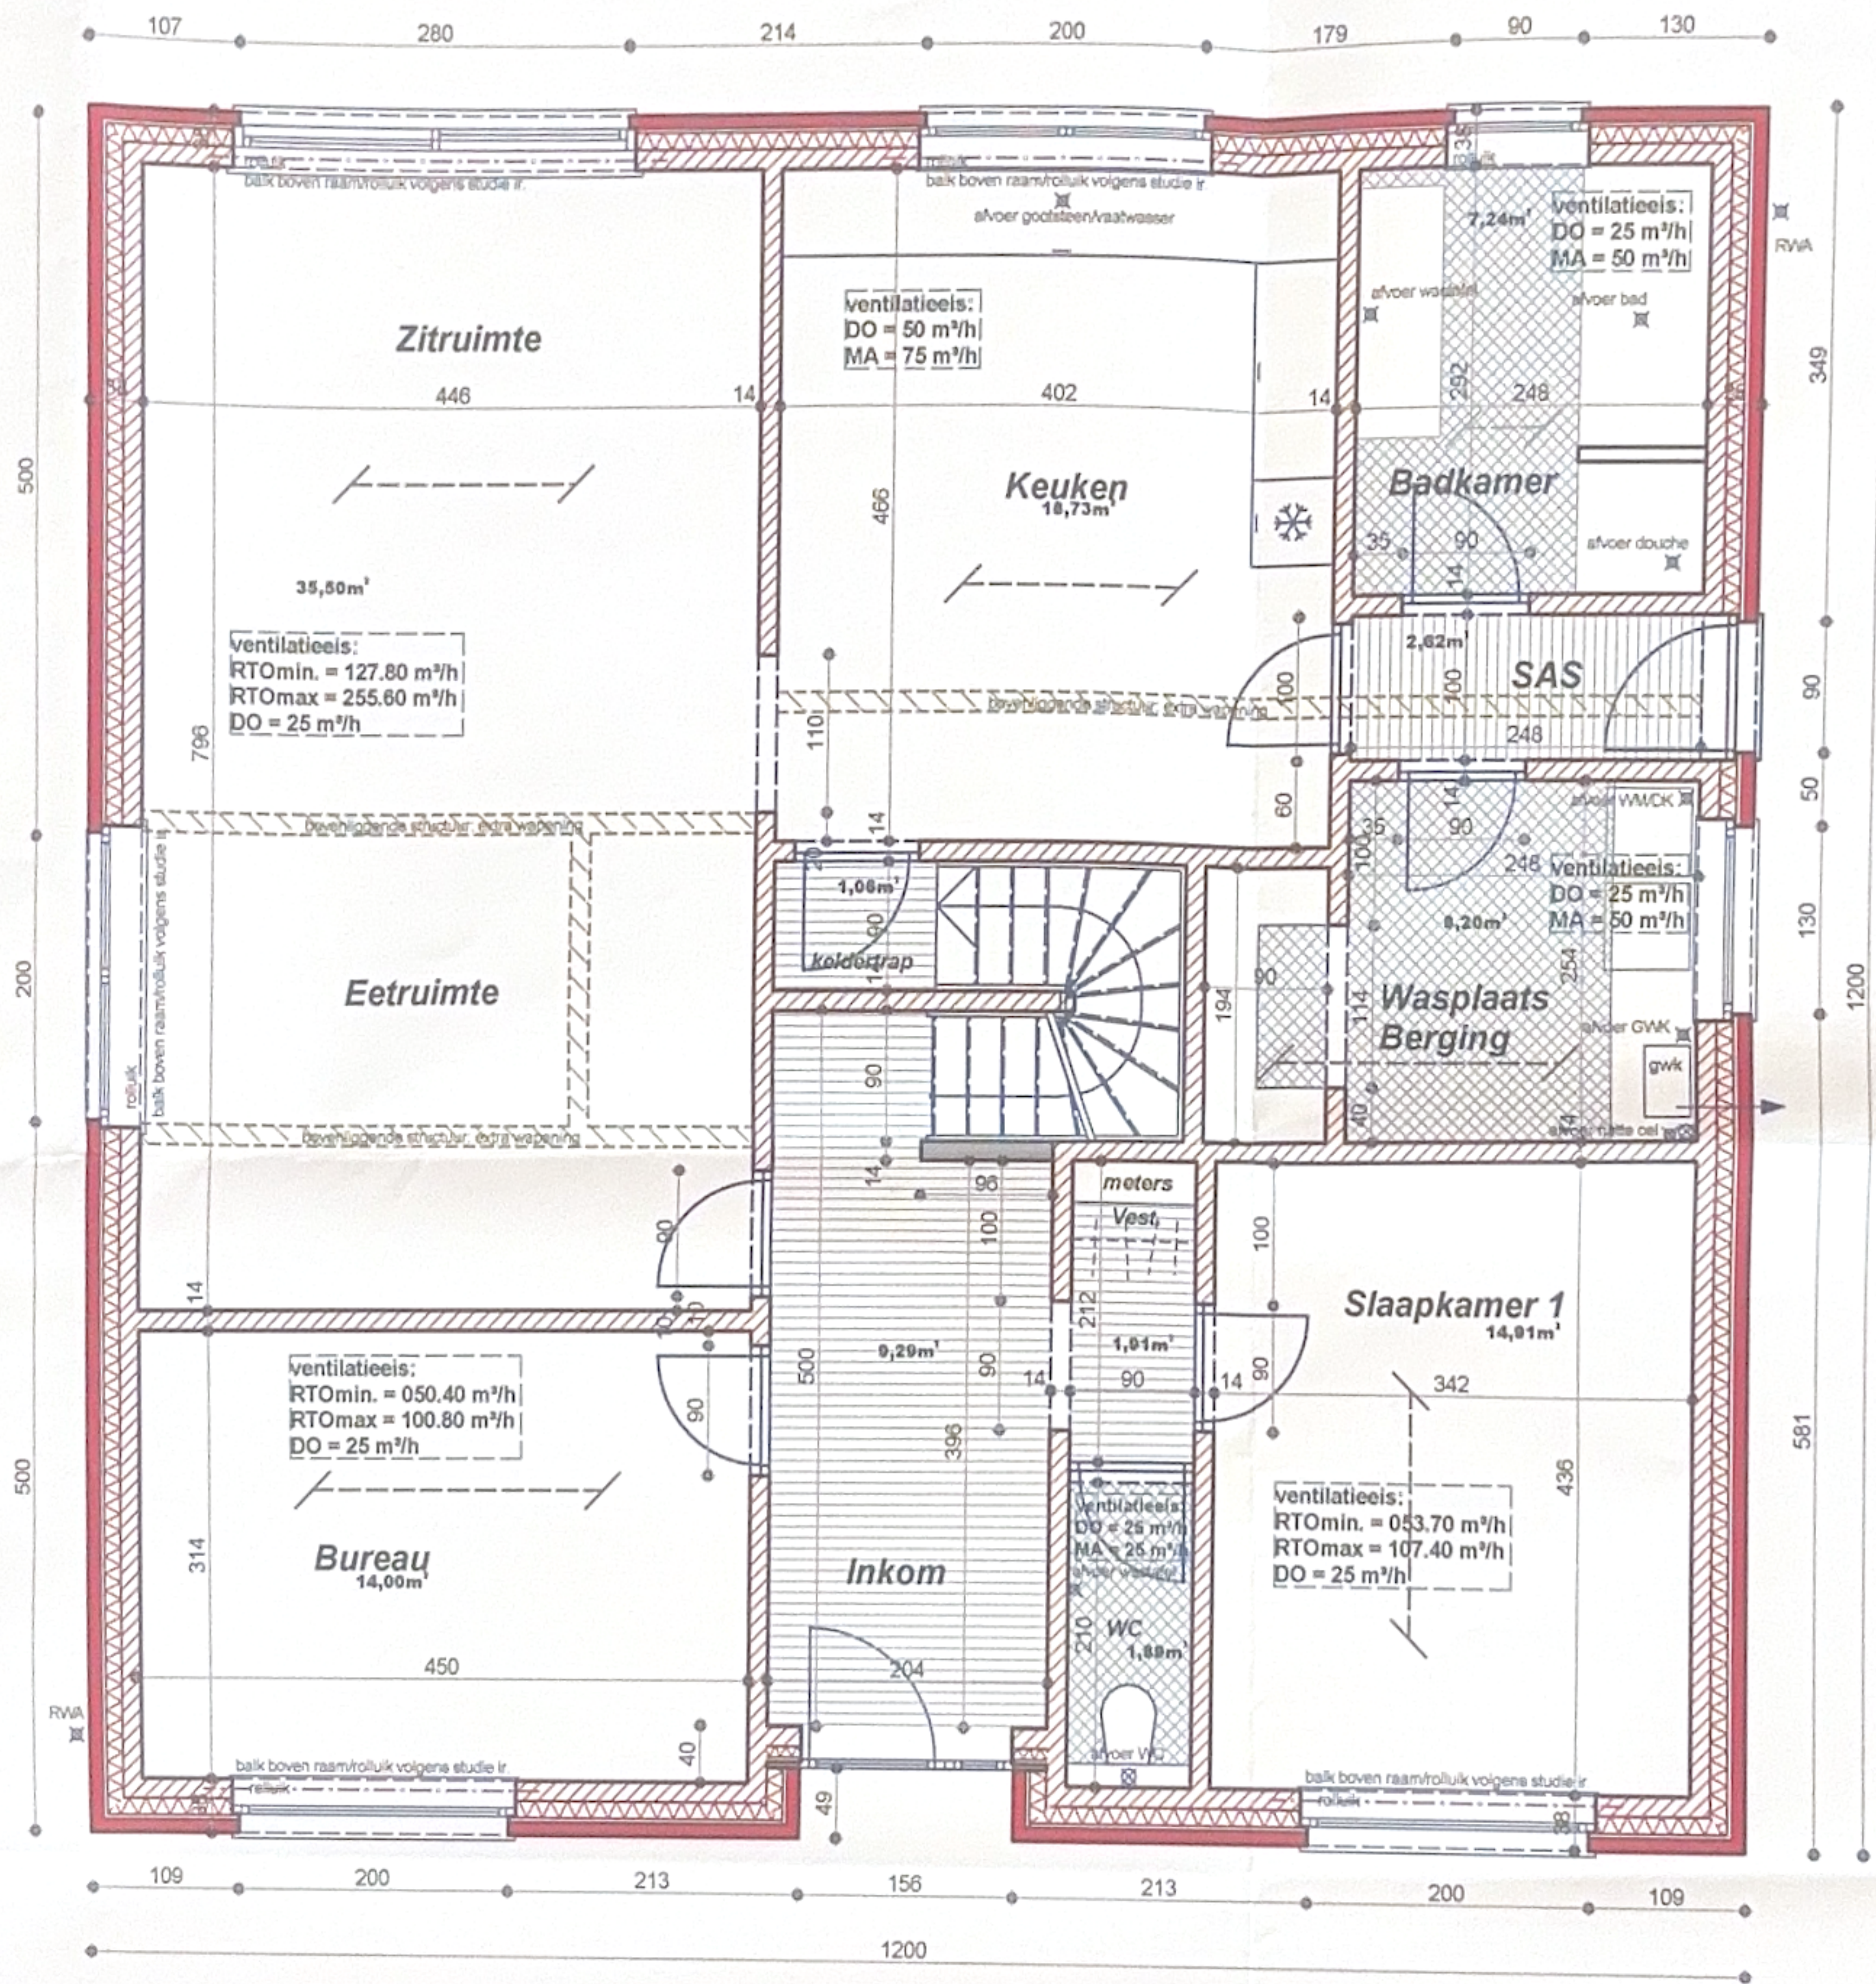


Gelijkvloers

Verdieping

+9.25



+0.10

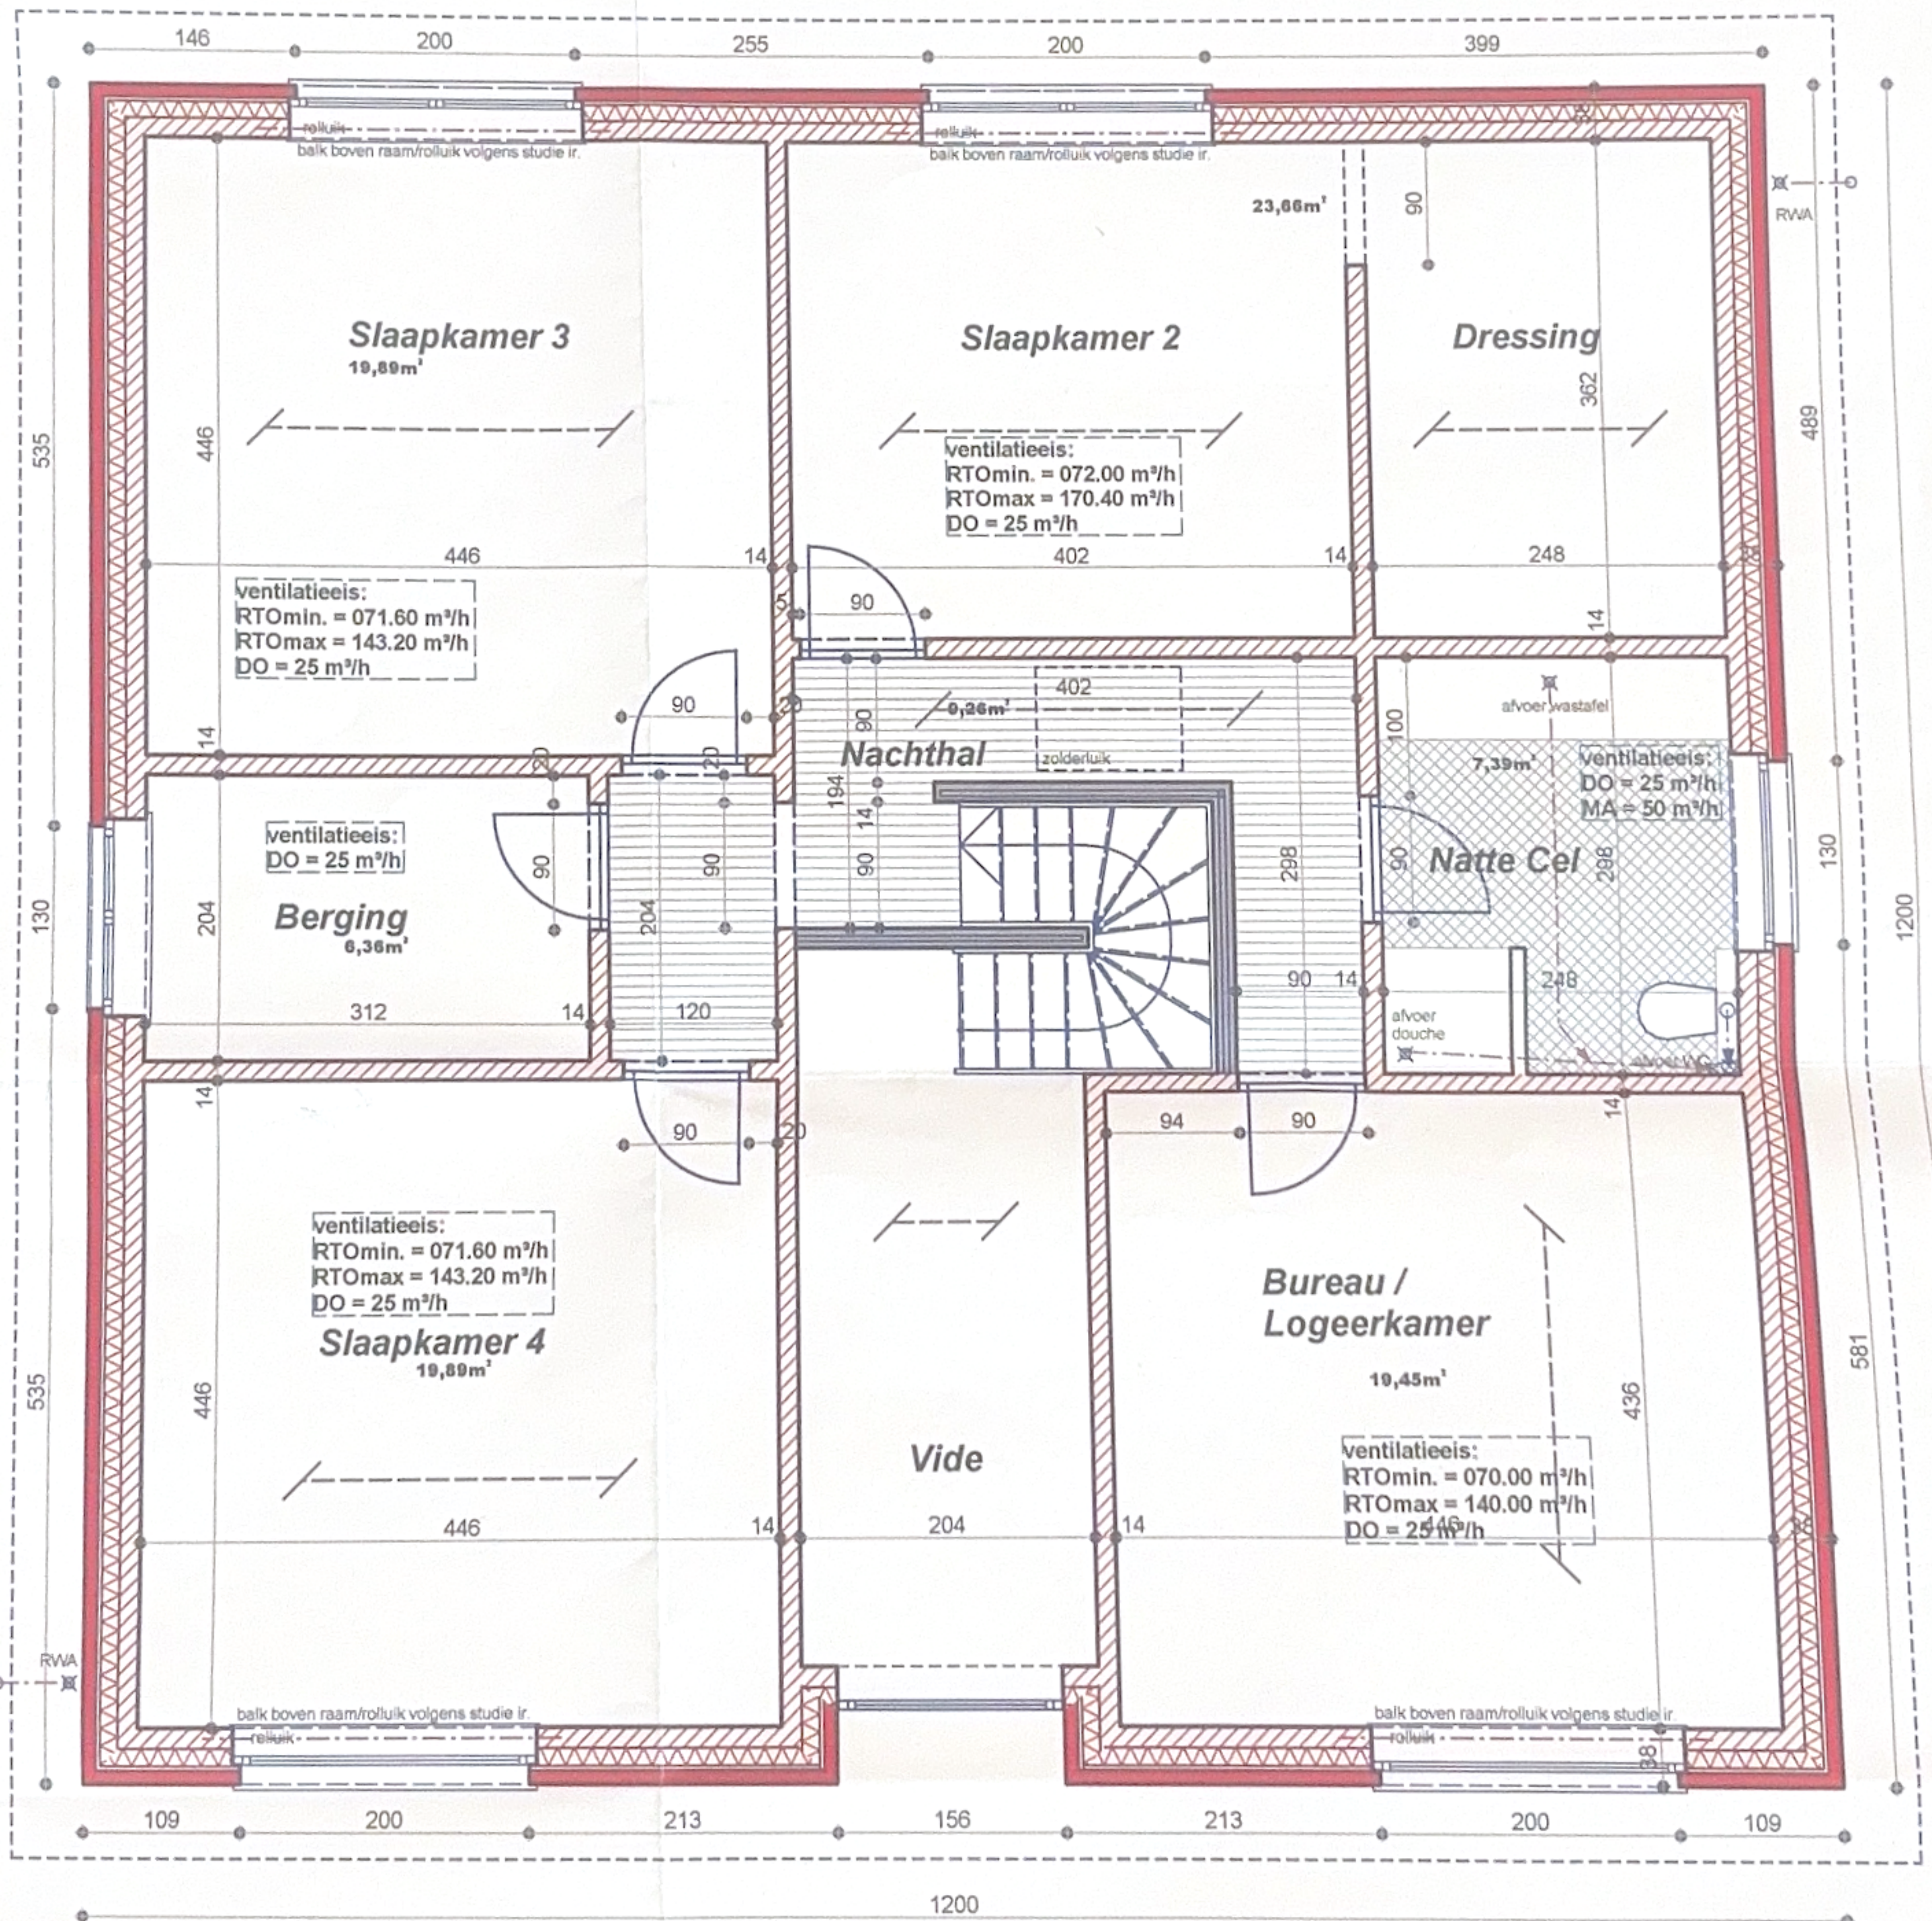

Verdieping



as van de weg