


Omgevingsplan 1/2500

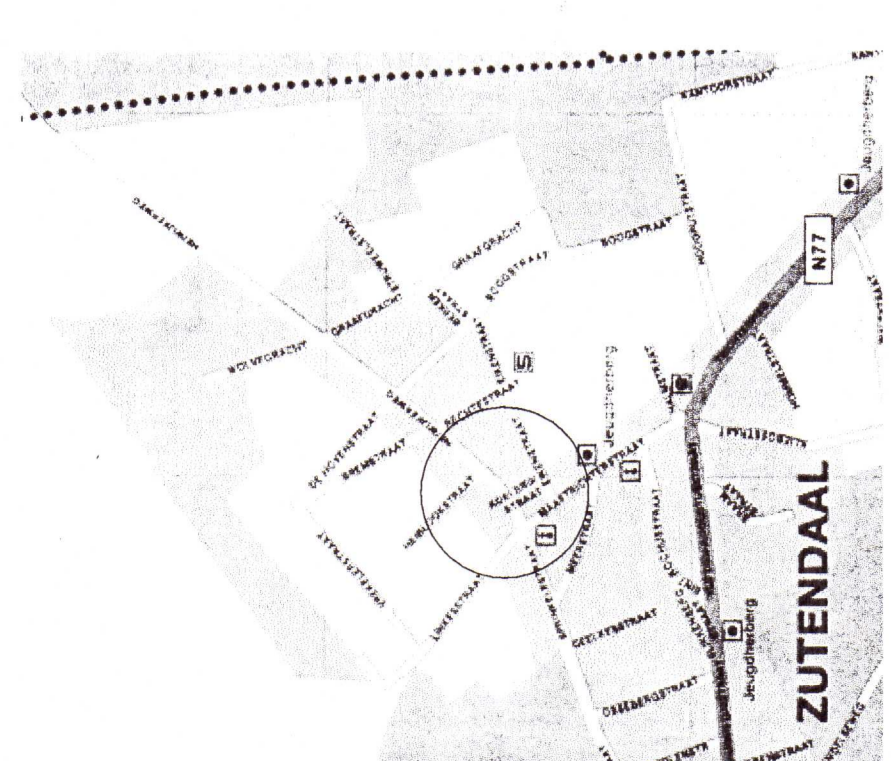

Situeringplan 1/20000

- MATERIALEN**
- Bestaand
  - Vervangen van metselwerk
  - Gevelmetselwerk
  - Bronsmetselwerk
  - Gevelmetsel beton
  - Wielstels
  - Funderingsbeton
  - Afgegraven grond
- STABILITEITSTEDE DIENT  
 OVERNEMING VAN DE WERK  
 OVER TE GAAN TOT DE WERKZAKKEN

Profiech Limburg  
 Gemeente Zutendaal  
 Bouwplaats Heijikwerweg 7

Voorontwerp voor  
**Het verbouwen van een woning**

Voor rekening van de  
**Heer en mevrouw Jaspers-Palmen**  
 Oosterzomplein 2 bus 12  
**B-3690 ZUTENDAAL**


BLAD 1: Grontplannen, Snede, Inplantings- Omgevings- en Situeringplan

Auteurs:  
 Schied 2001  
 Bouwanvrage: 20 November 2001


13 MAI 2002

Respekt & Partners bvba  
 Architecten  
 Bouwplanner  
 Heijikwerweg 7  
 B-3690 Zutendaal


Architect  
 Guud Sassen

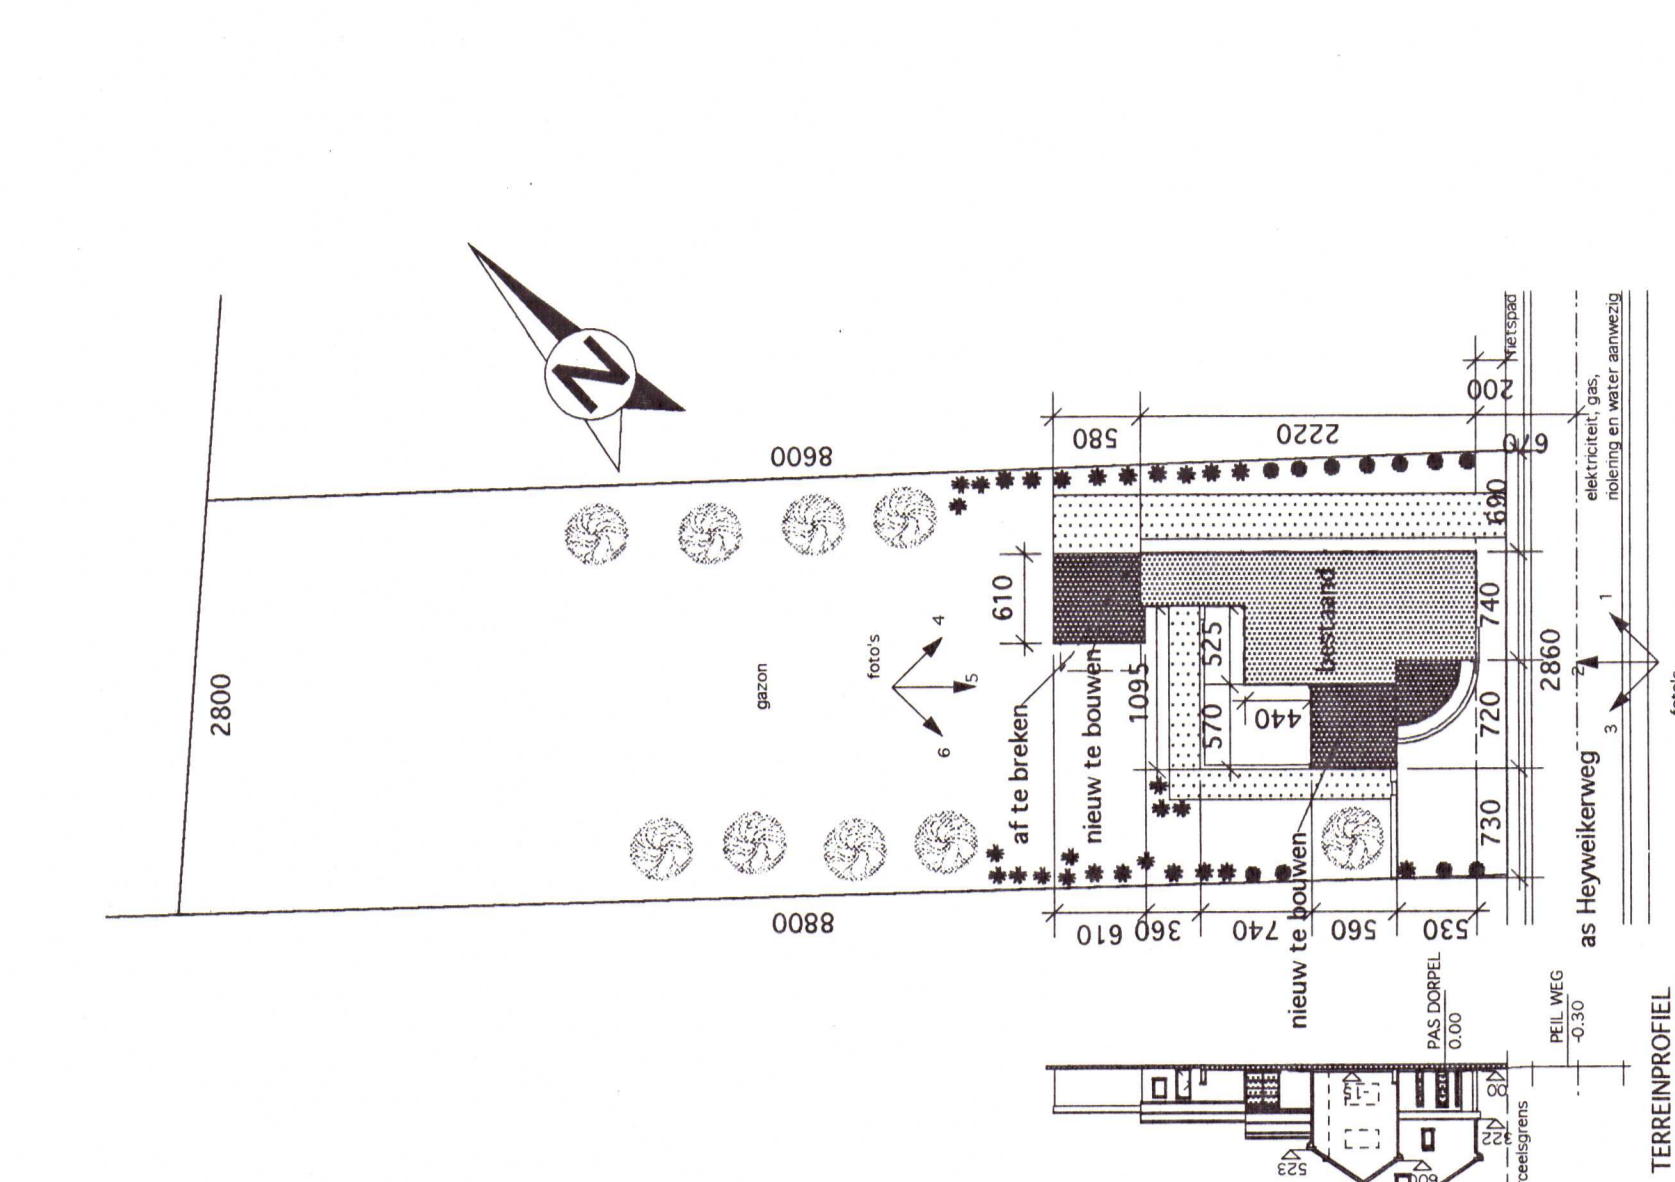


Inplantingsplan 1/500  
 Gemeente: Zutendaal Heijikwerweg  
 Sectie: A nr.: 357b 1ste Afdeling

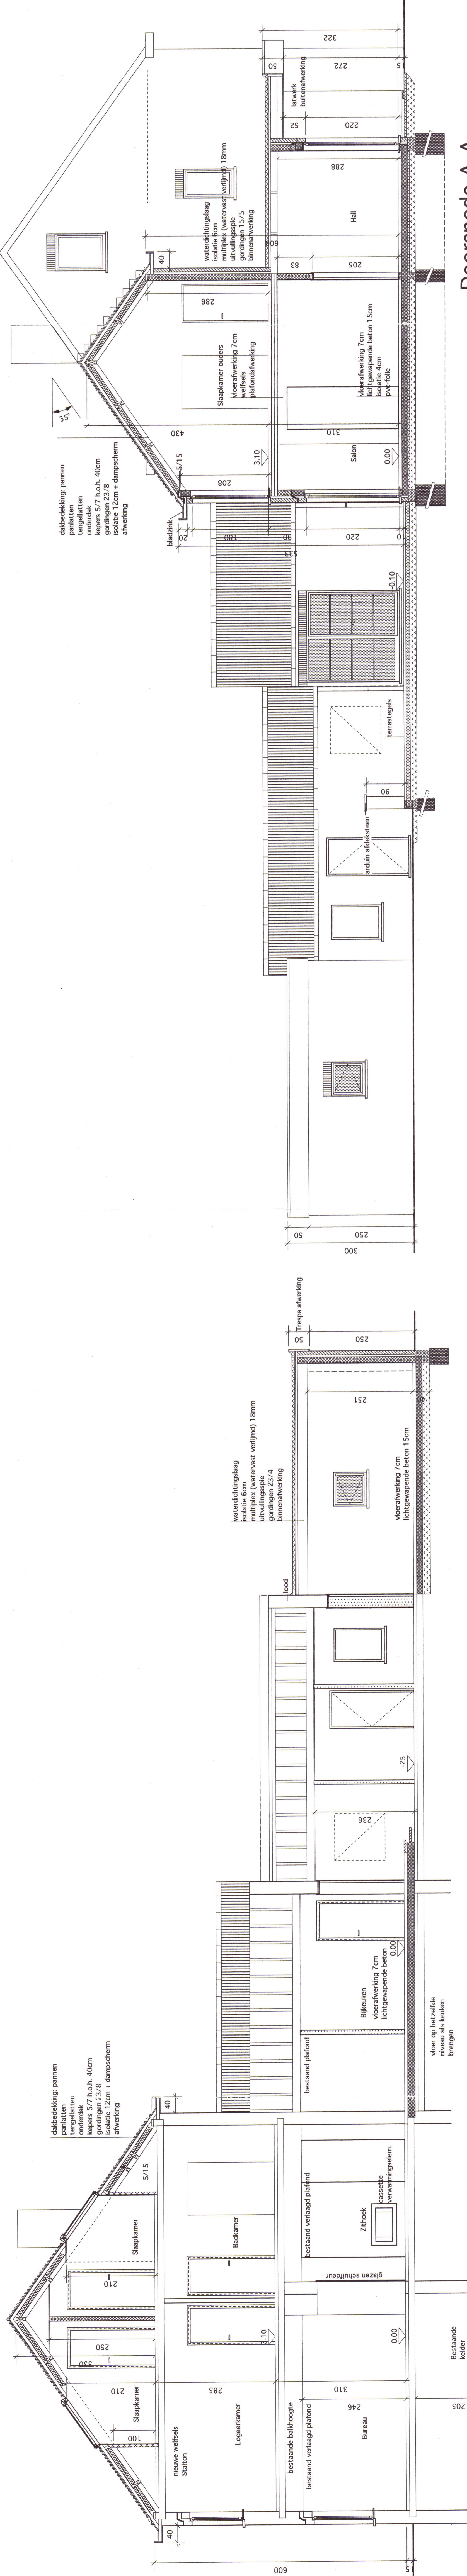

Doorsnede A-A

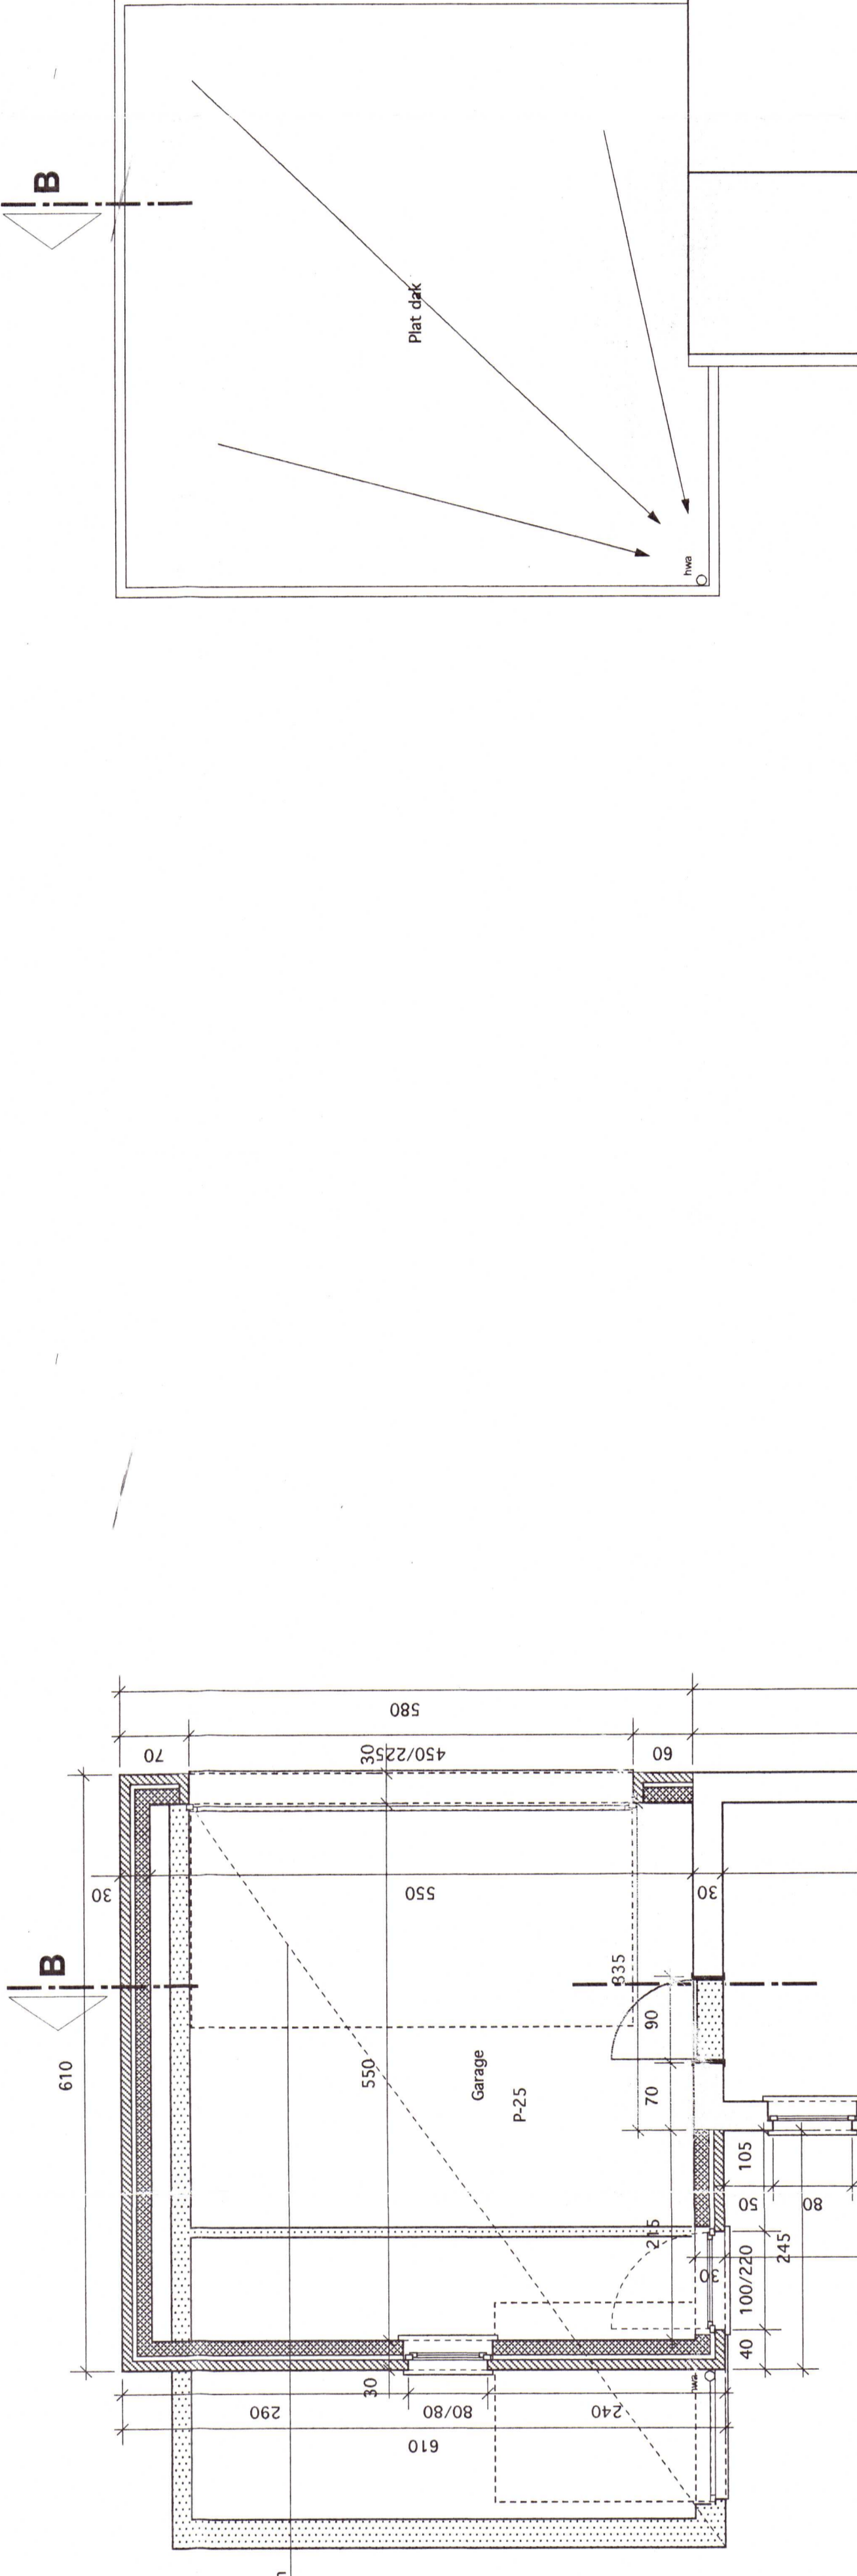

Doorsnede B-B

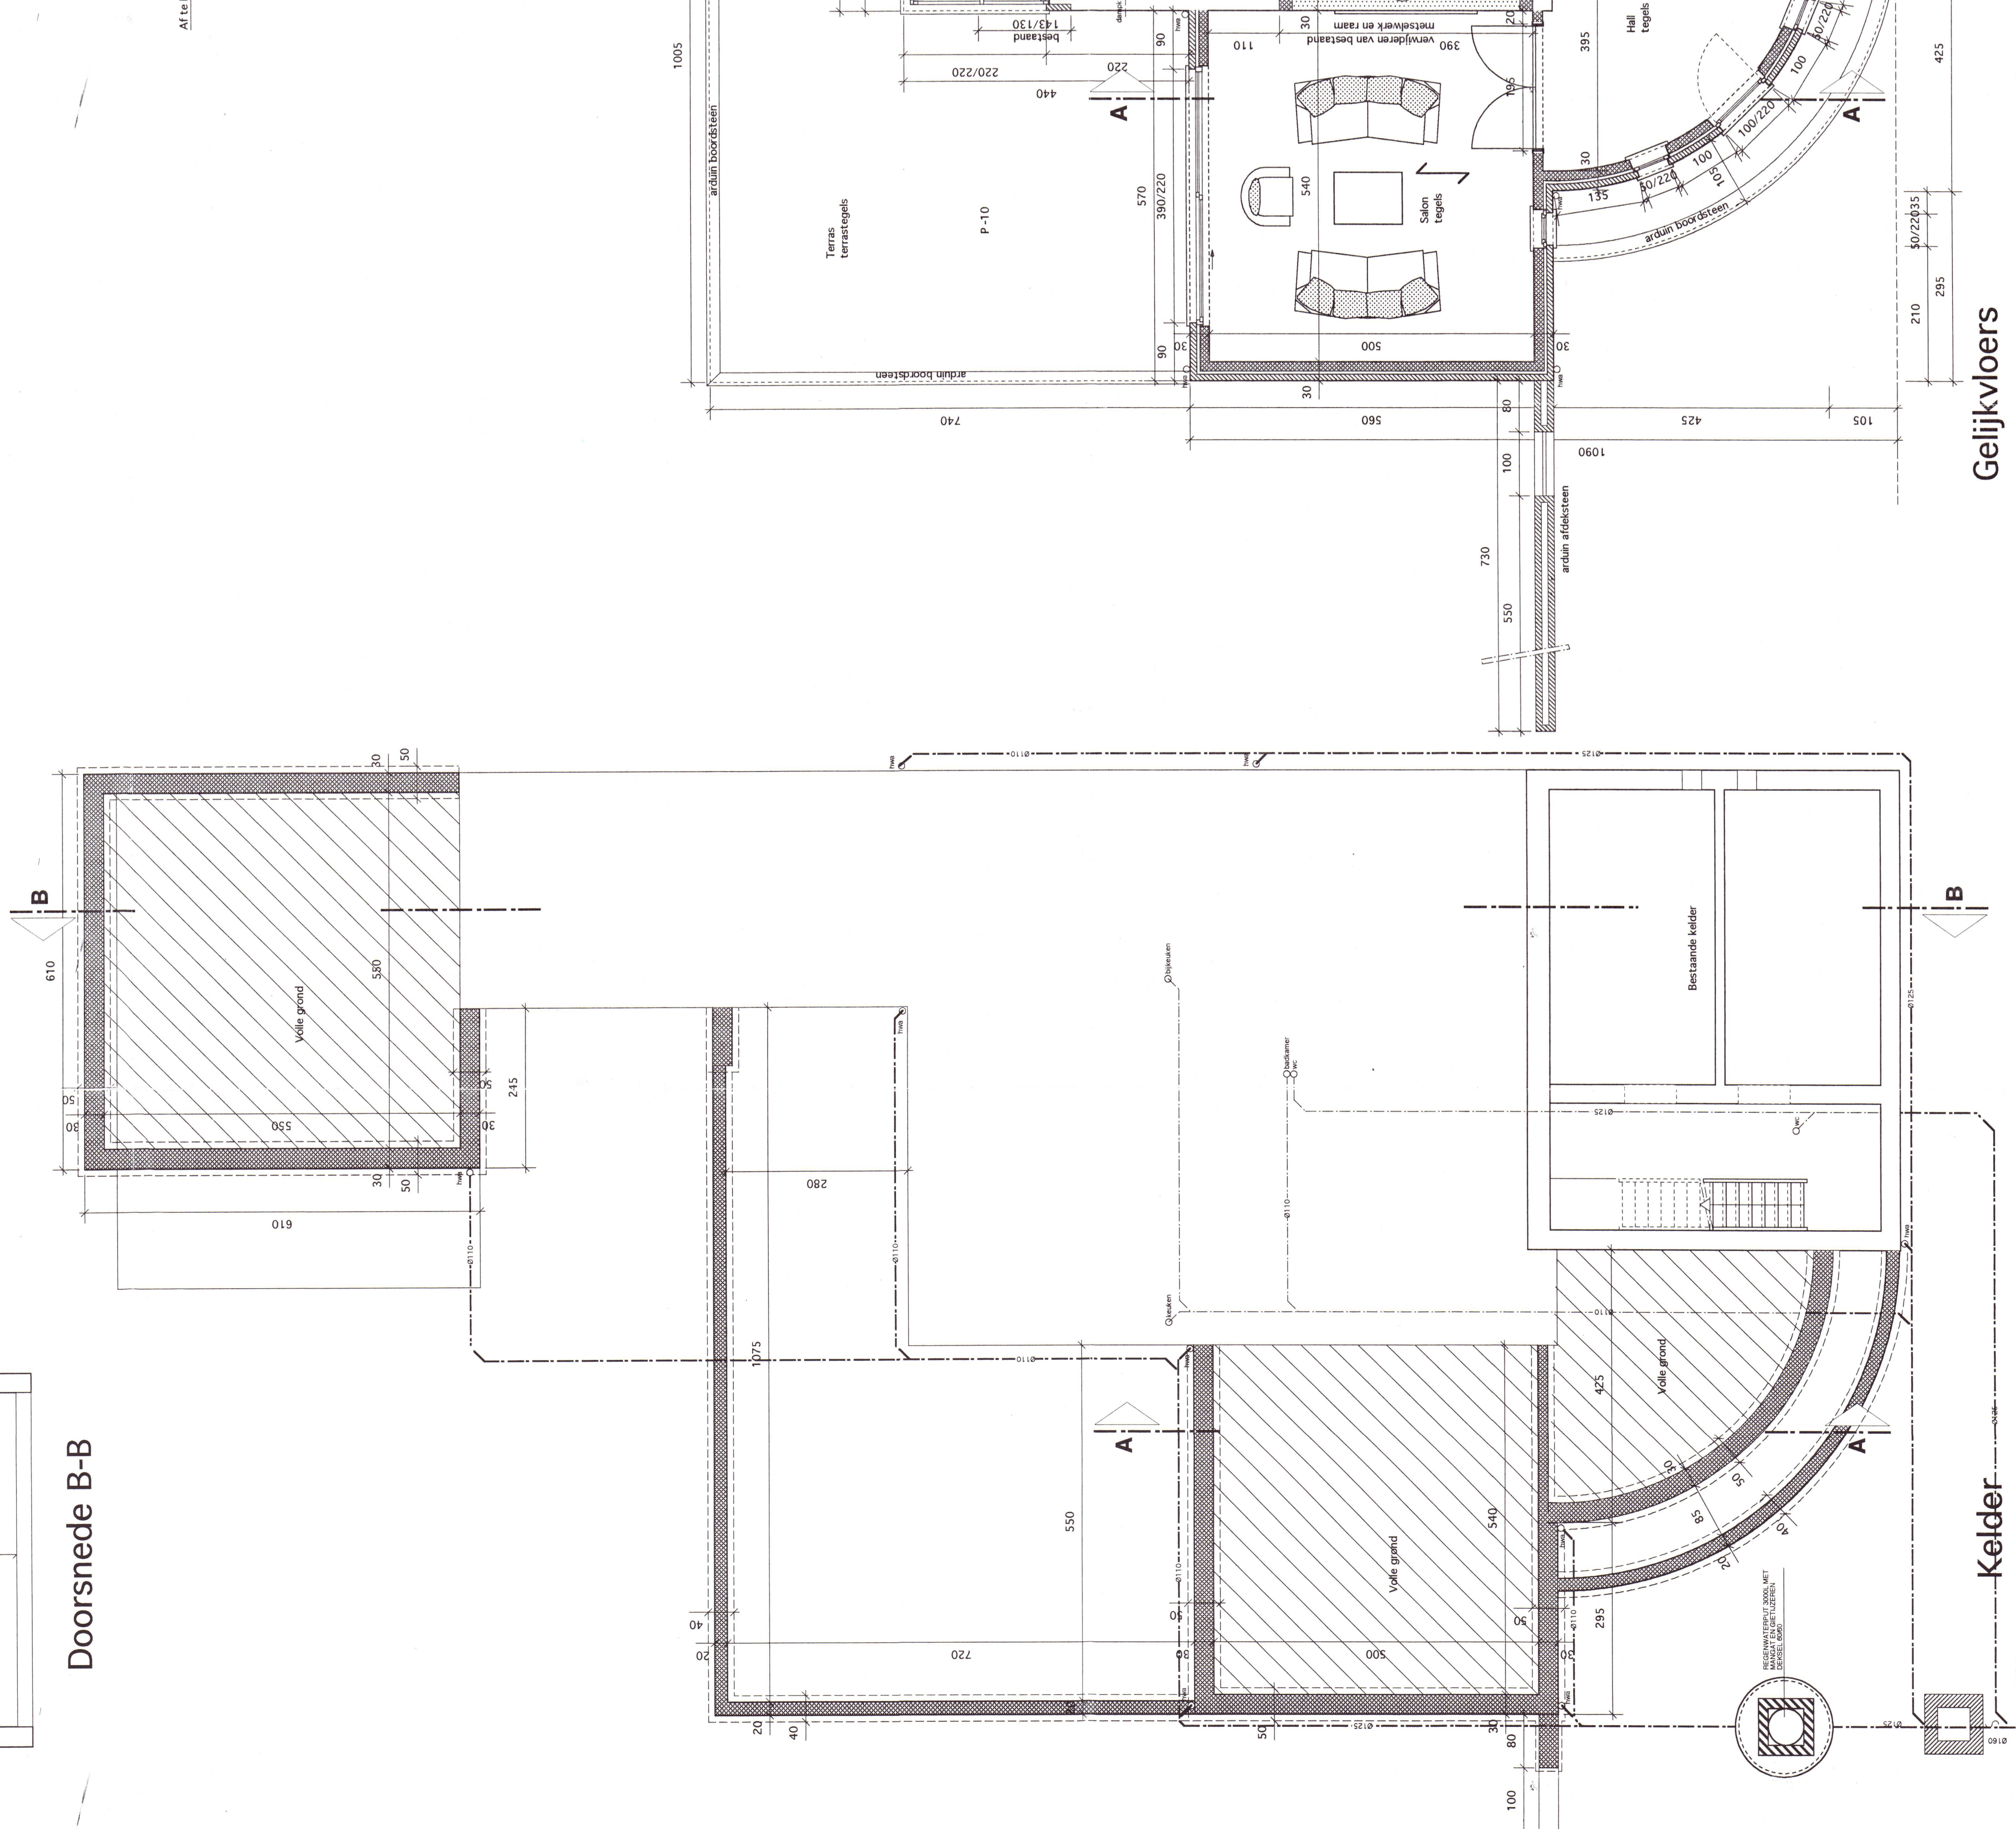

Kelder

Geljkvloers

Verdieping

Zolderverdieping