




Voorgevel

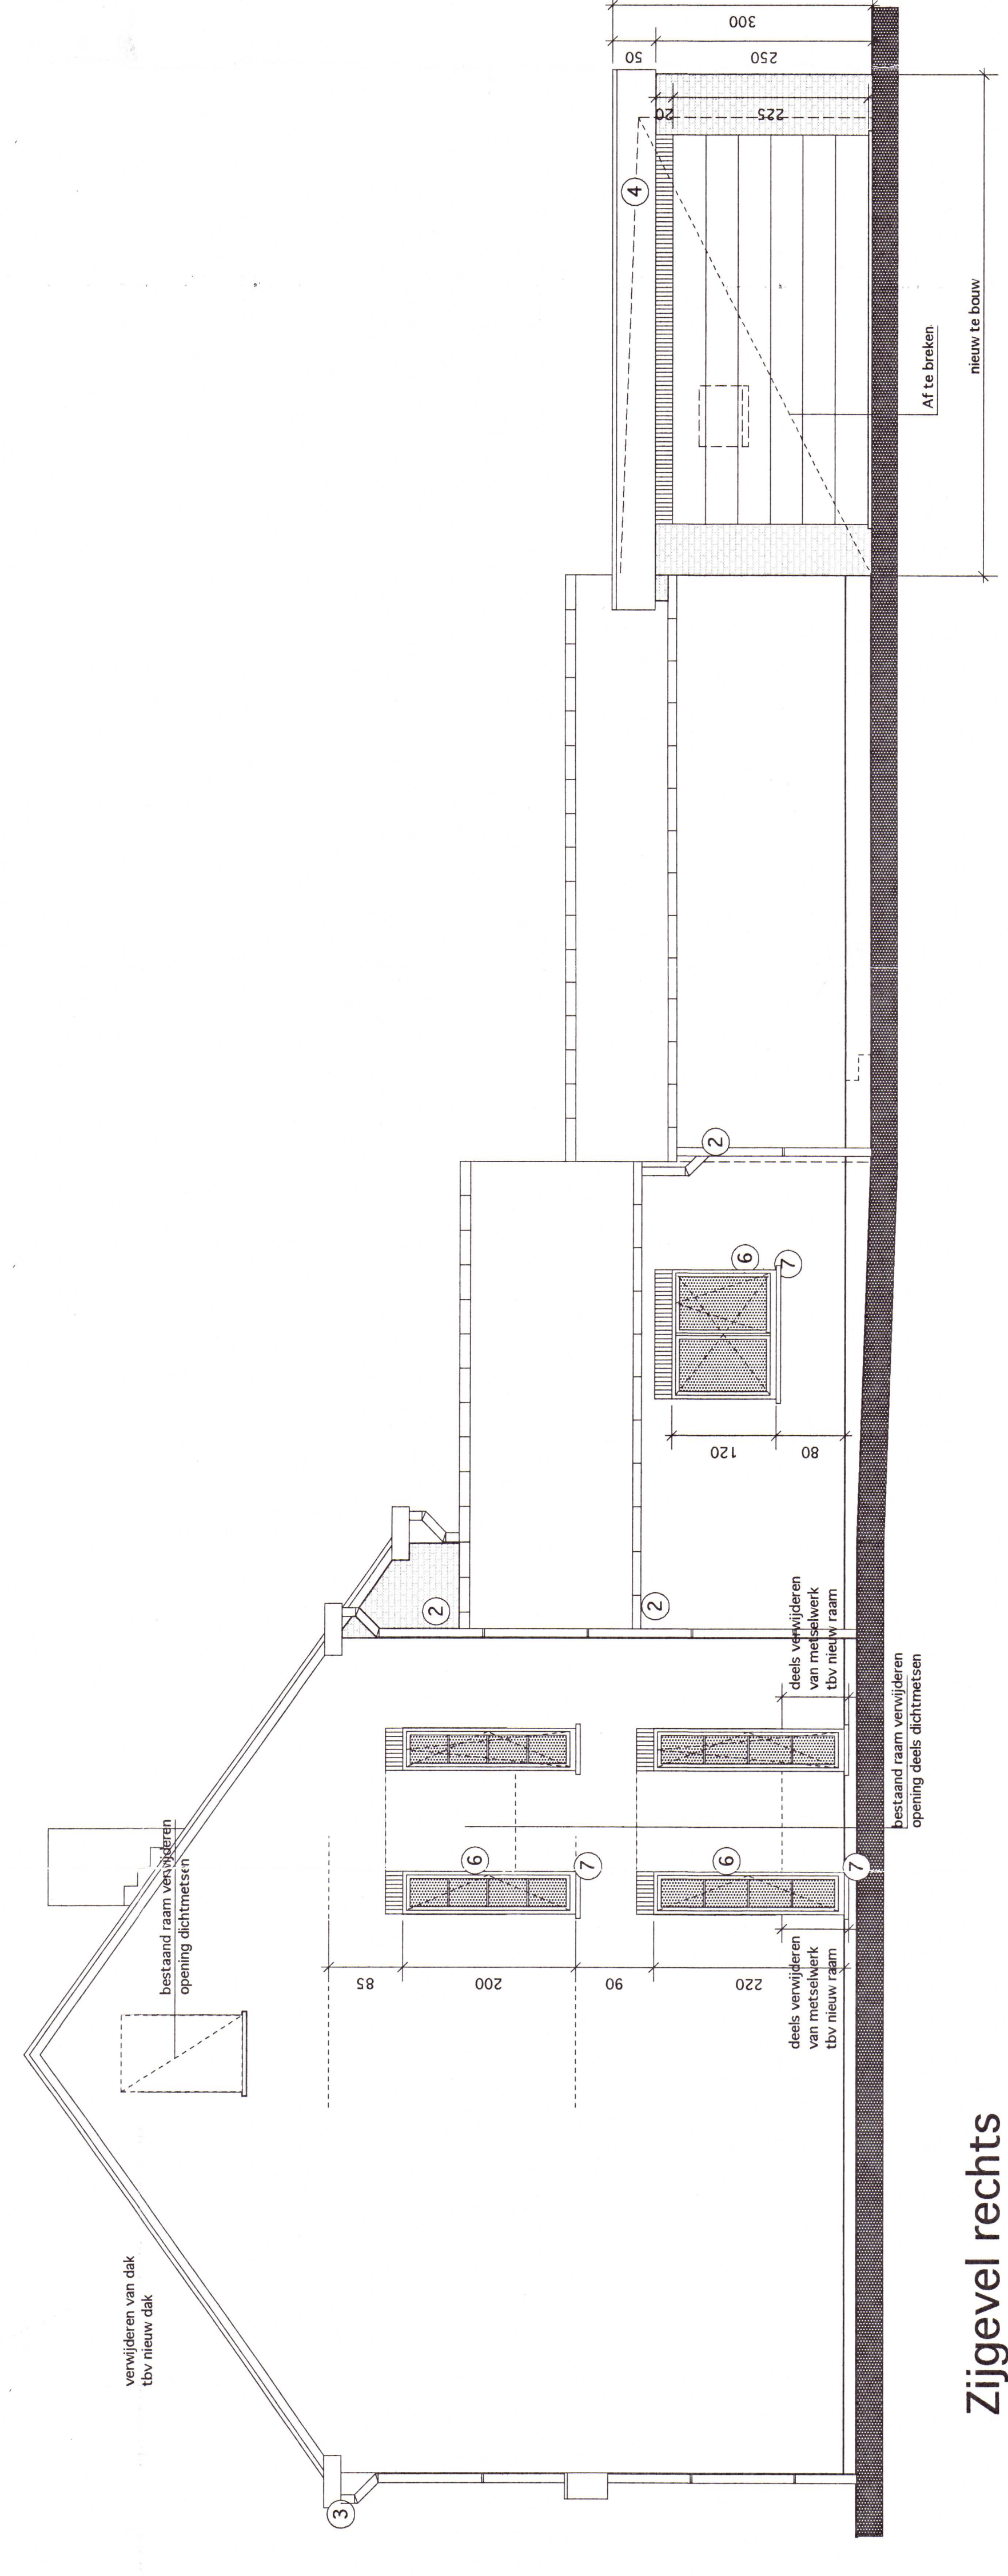

Zijgevel rechts

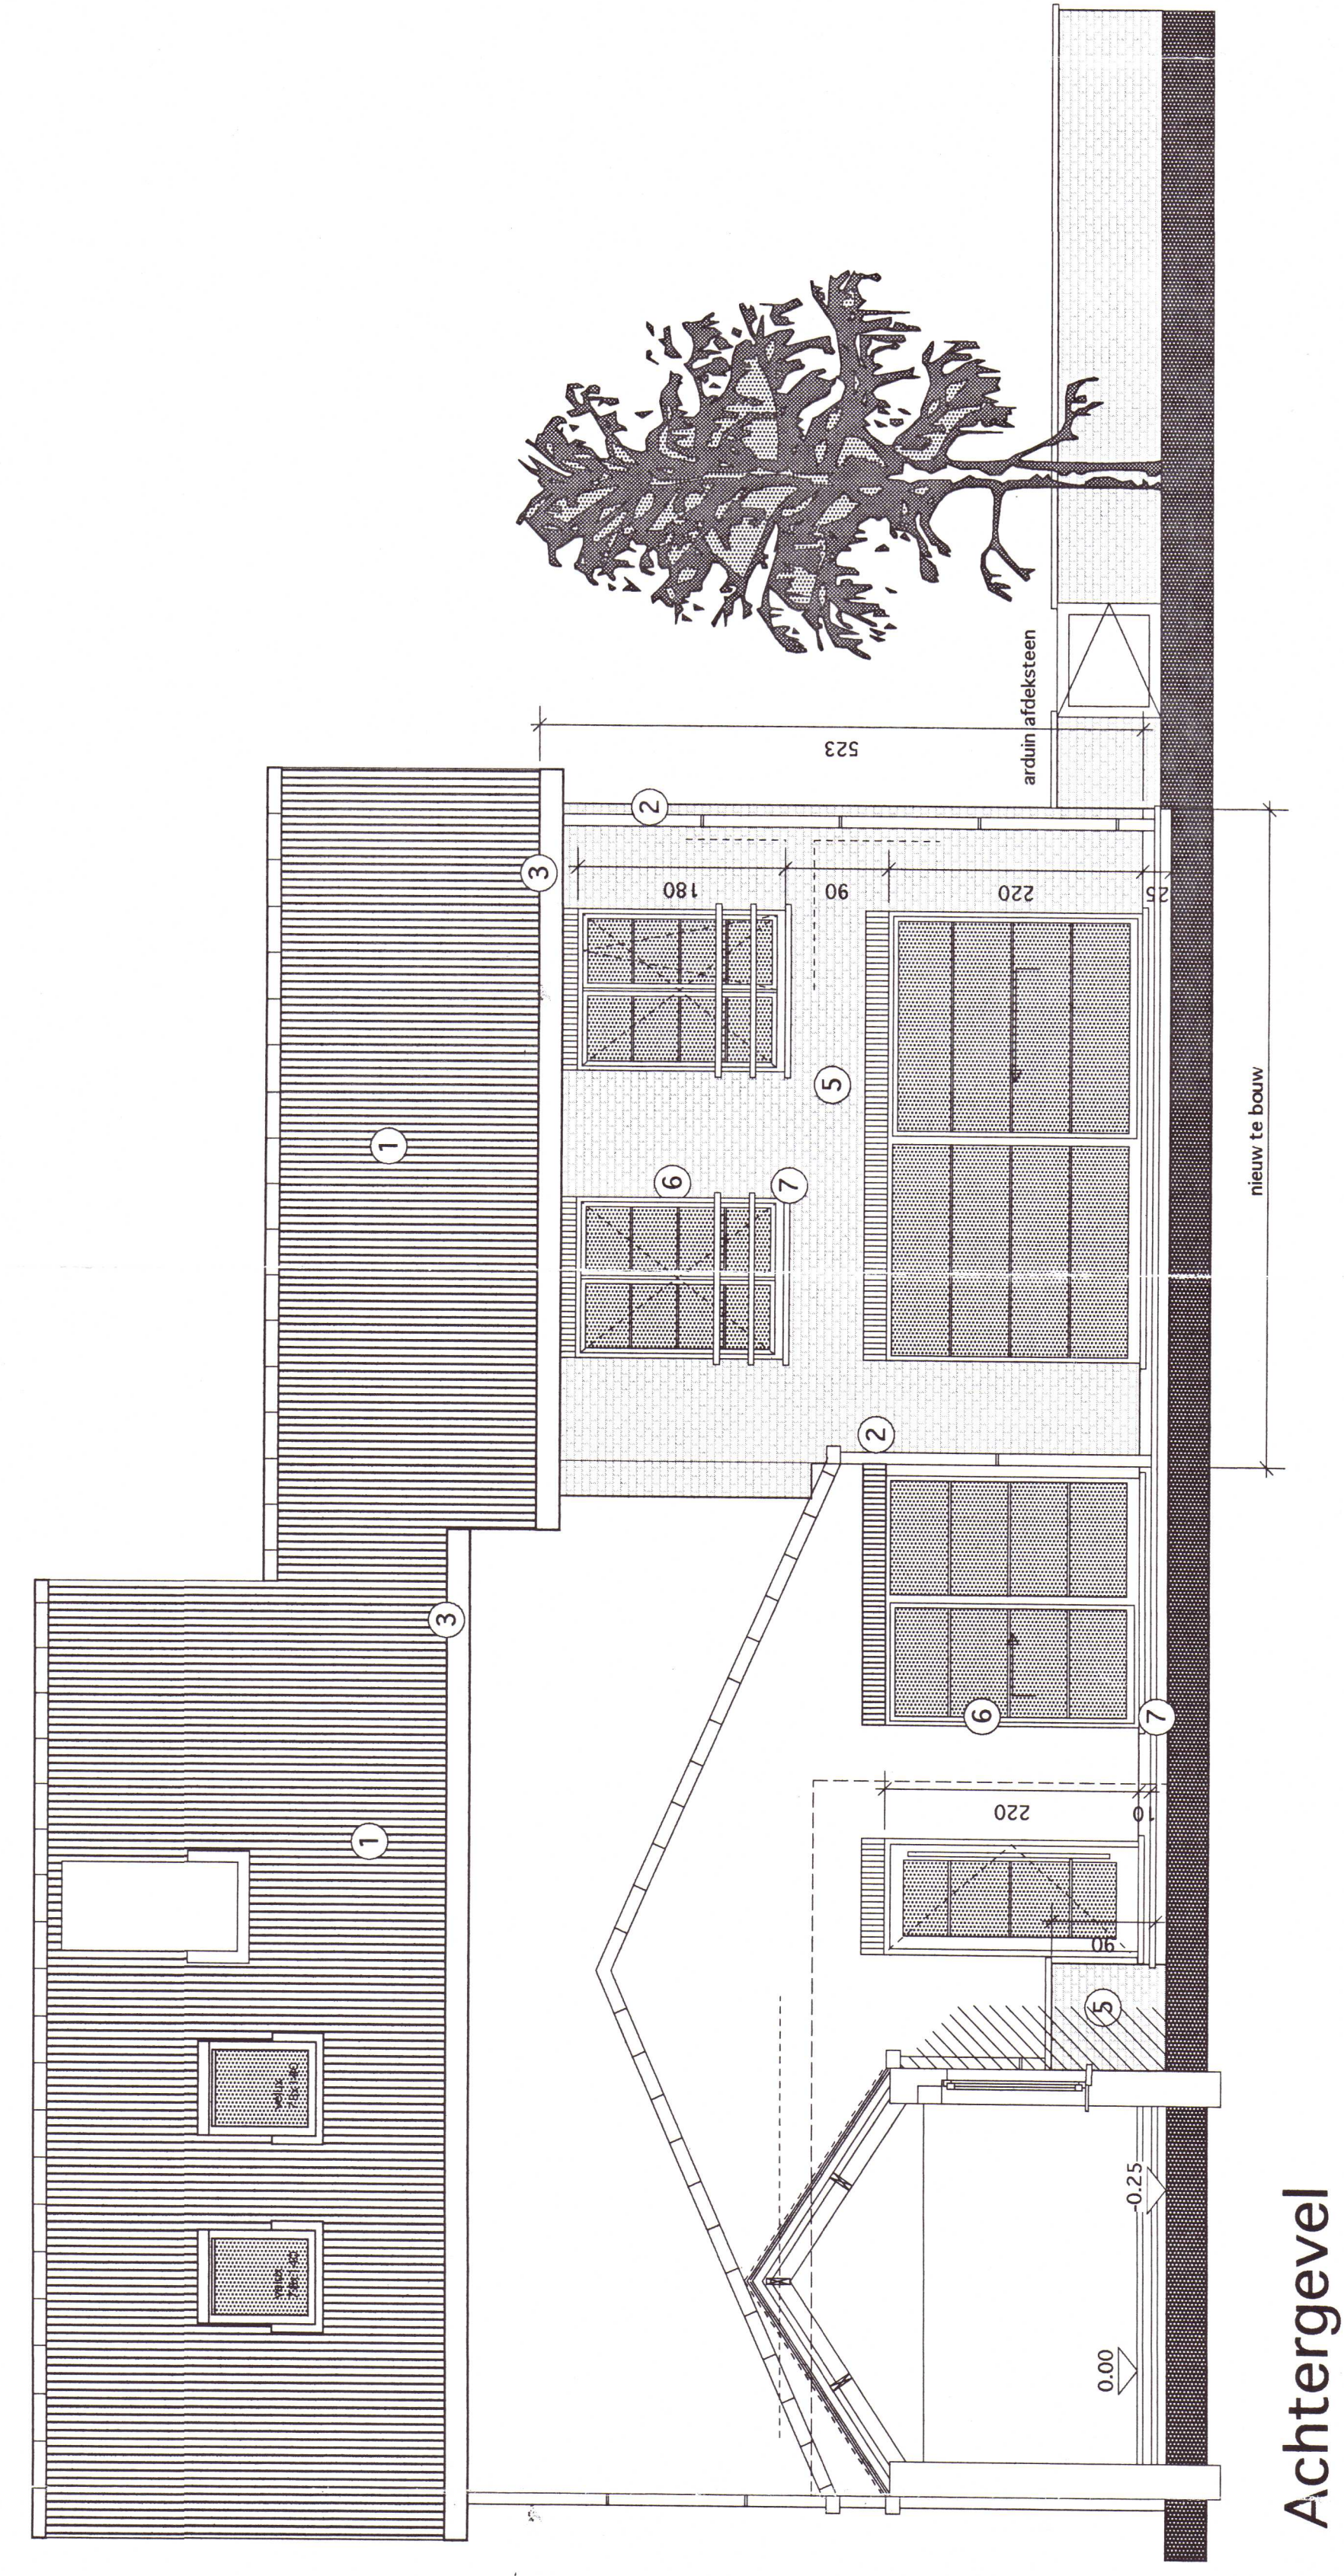

Achtergevel

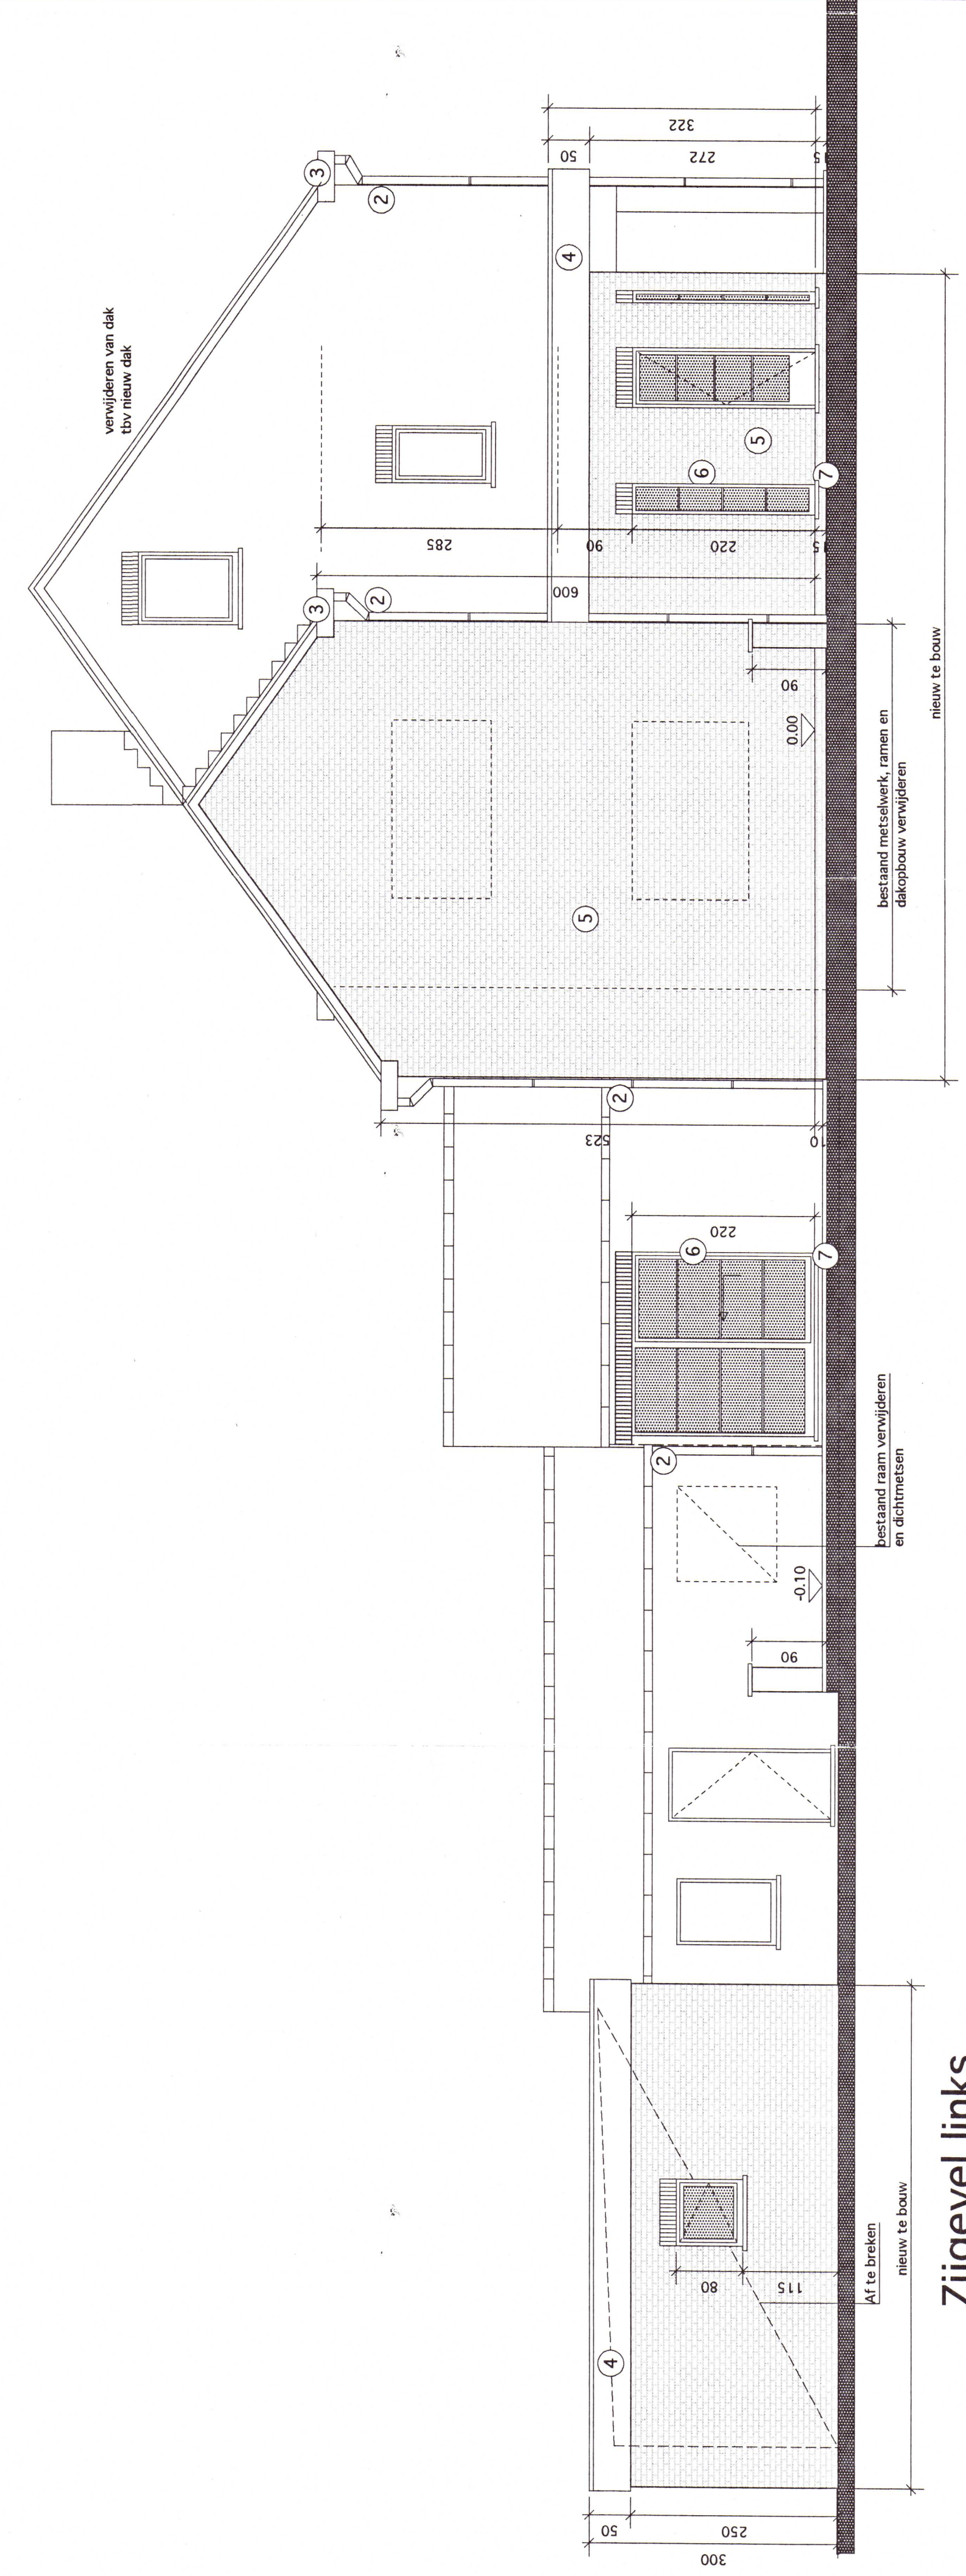

Zijgevel links

1. Dakbedekking pannen
2. Dak en afvoeren in zink
3. Bekleding
4. Trespa board
5. Pliantment
6. Ramen en deuren in PVC
7. Blauwe hardsteen dorpels

STABILITEITSONDERZOEK
 UITGEVOERD TE WORMEN
 DOOR ERKENDE BURGERLIJK INGENIEUR
 MATEN CONTROLLEREN ALVORENS
 OVER TE GAAAN TOT DE WERKZAAMHEIDEN

Provincie Limburg	Gemeente Zutendaal	Bouwplaats Heilwijerweg 7		
Voorontwerp voor Het verbouwen van een woning				
Voor rekening van de Heer en mevrouw Jaspers-Palmen Oosterzomplein 2 bus 12 B-3690 ZUTENDAAL				
BLAD 2: Gevels				
Advies: Gemeente: Stedebouw: Bouwaanvraag:			Dossier: 2001/50 Schaal: 1/50 Datum: 20 november 2001	
Bogaerts & Partners bvba Architectenbureau Westergat 10 3600 Genk T: 0361 740000 F: 0361 740001 M: 0475 400000 E: info@bogaerts-architecten.be W: www.bogaerts-architecten.be Ondernemingsnummer: 0475400000 BTW-nummer: BE0475400000 19 MAI 2002				
Bouwheer	Architect Guido Jaspers	Aanvrager		