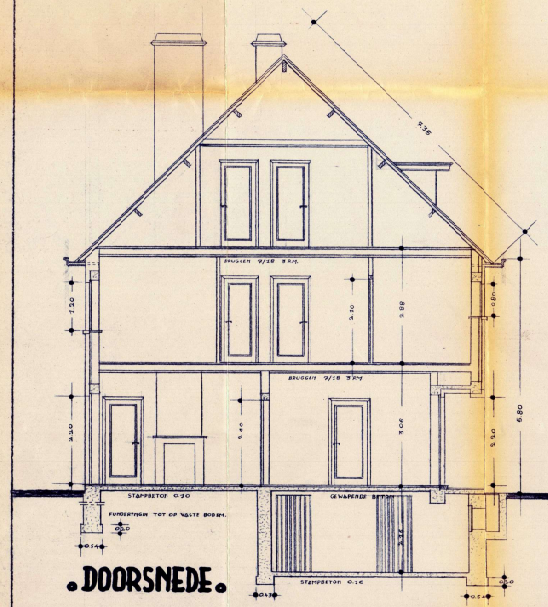

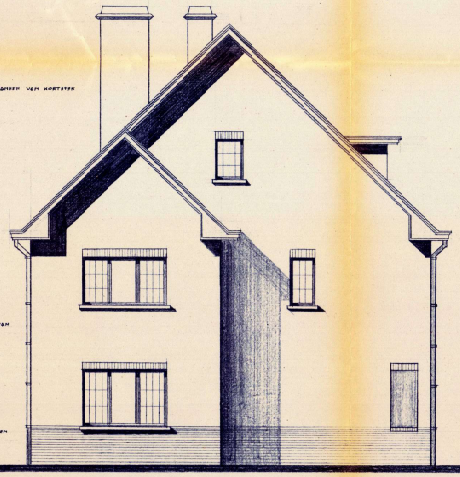

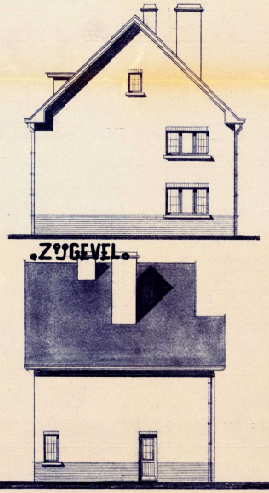

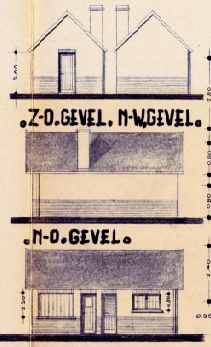

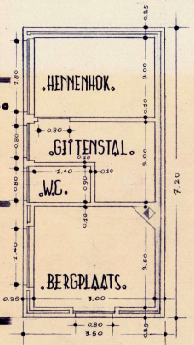

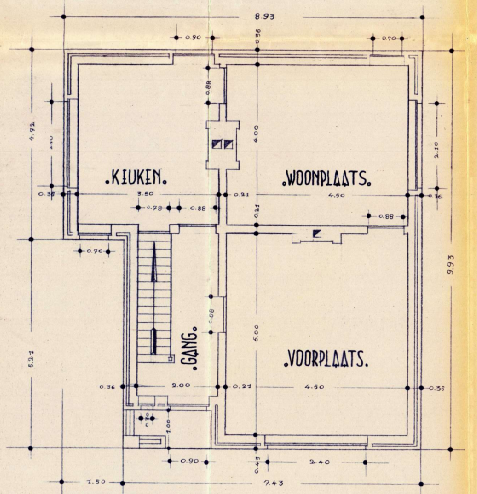

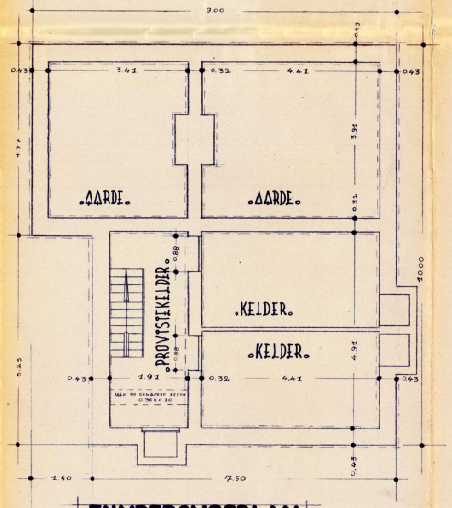

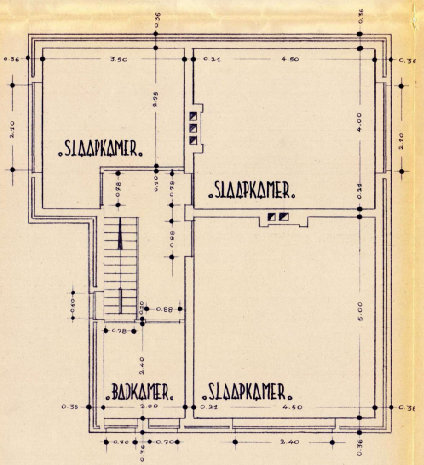

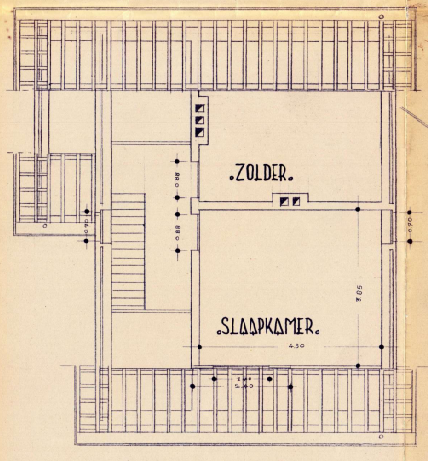

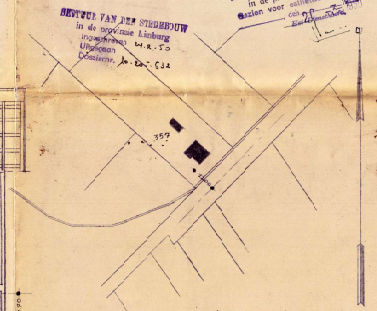

BESTUUR VAN DEN STEENBOUW
in de provincie Limburg
Ingeschreven
Uitgeschreven
Opgeborgen

BESTUUR VAN DEN STEENBOUW
in de provincie Limburg
gezien voor eenstemmig advies
een

LIGGINGSPLAN SECTIE A Nº 357
SCHAAL: 1/1000

ONTWERP TOT HET BOUWEN VAN EEN WOONHUIS
VOOR REKENING VAN Mr THYS L.

SECTIE A Nº 357 SCHAAL: 2%
OPGEMAAKT TE GENK DL. 12-7-50
ARCH. M. DE PAEPE PR. REG. Nº 54

DE EIGENAAR DE AANNEMER