
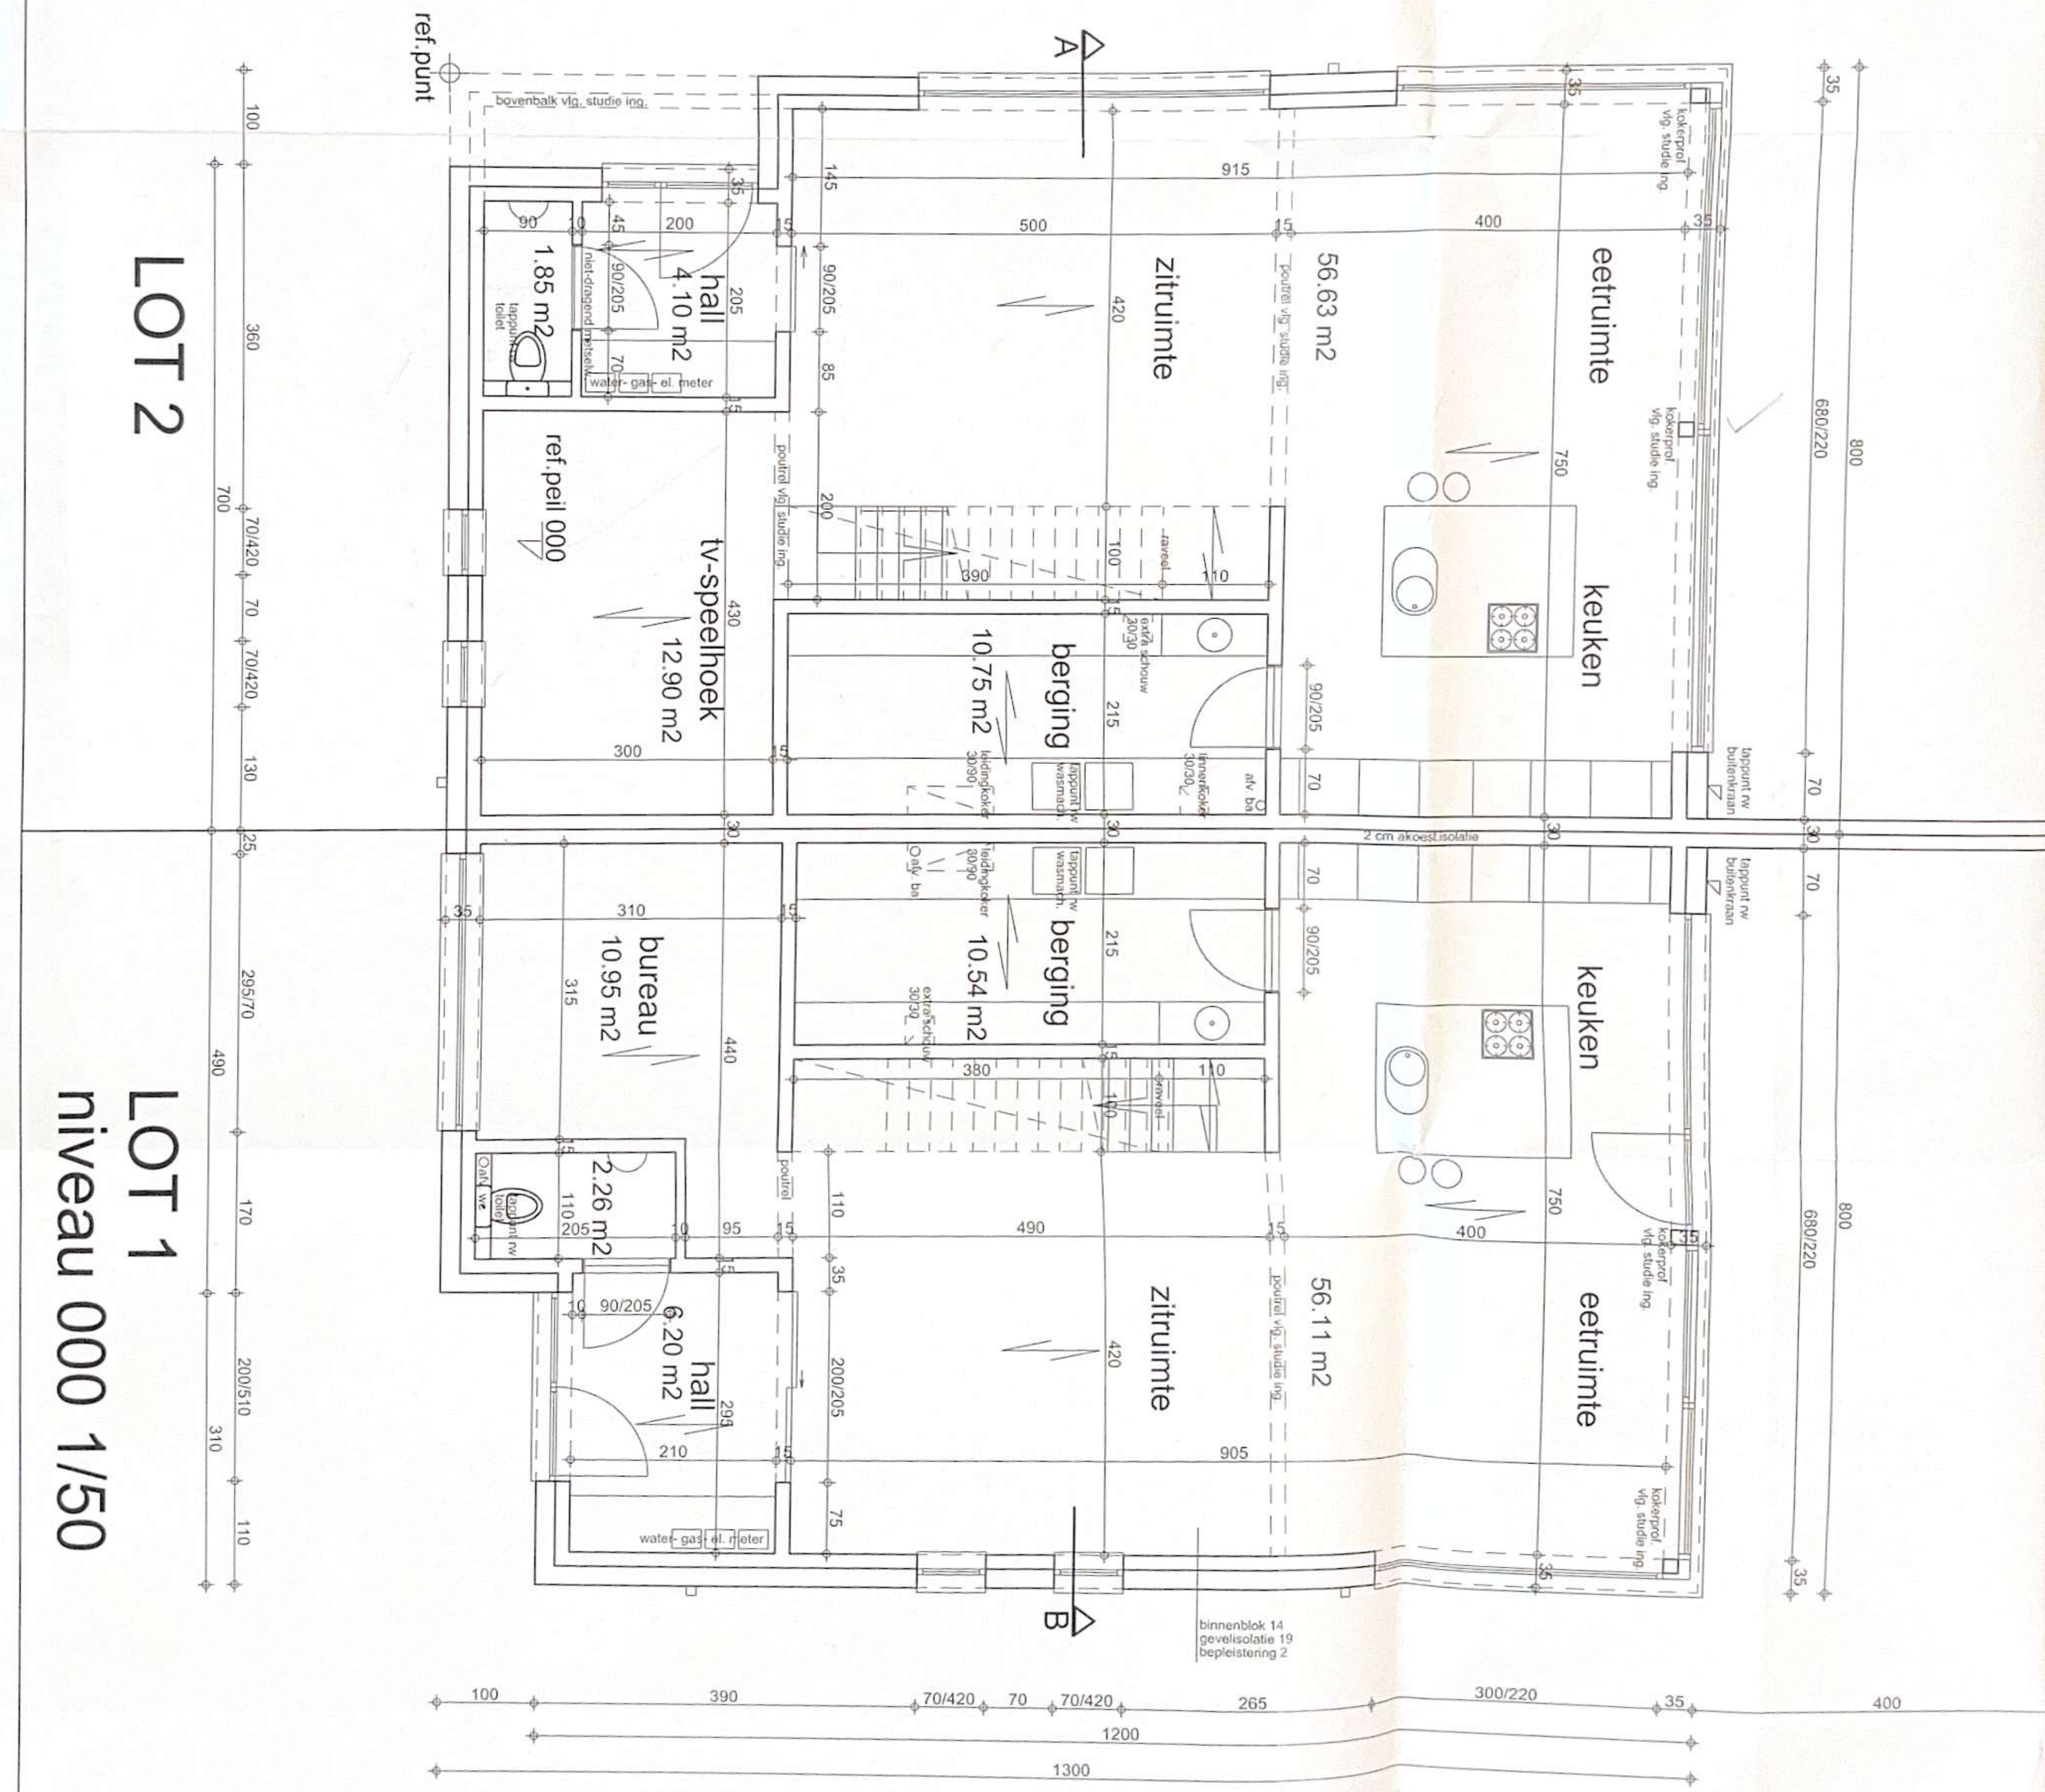



-01 1/50

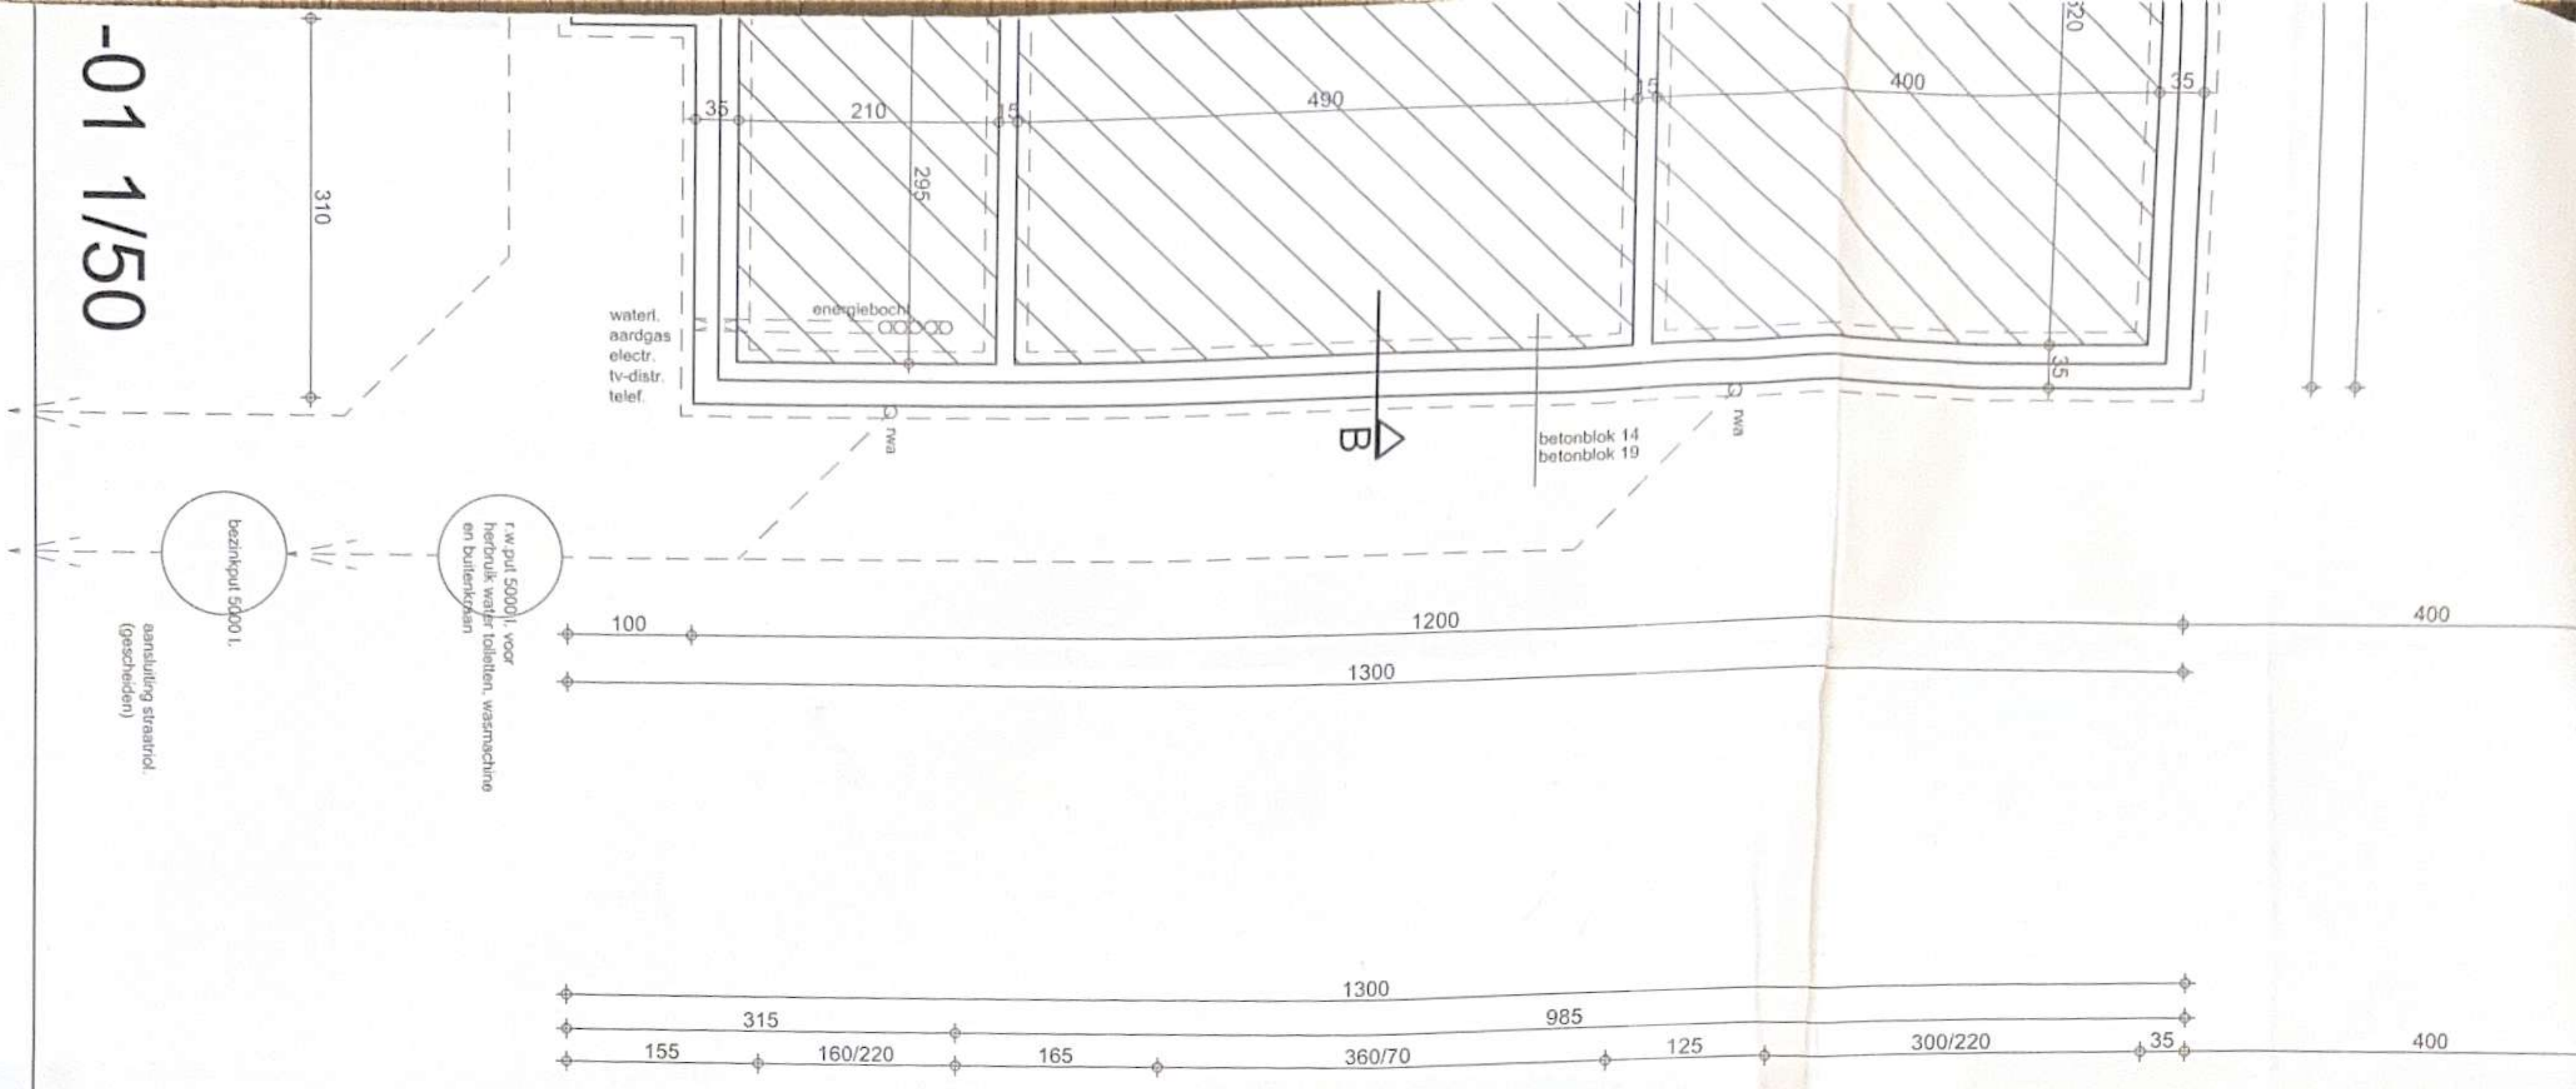

LOT 2


LOT 1

niveau 000 1/50

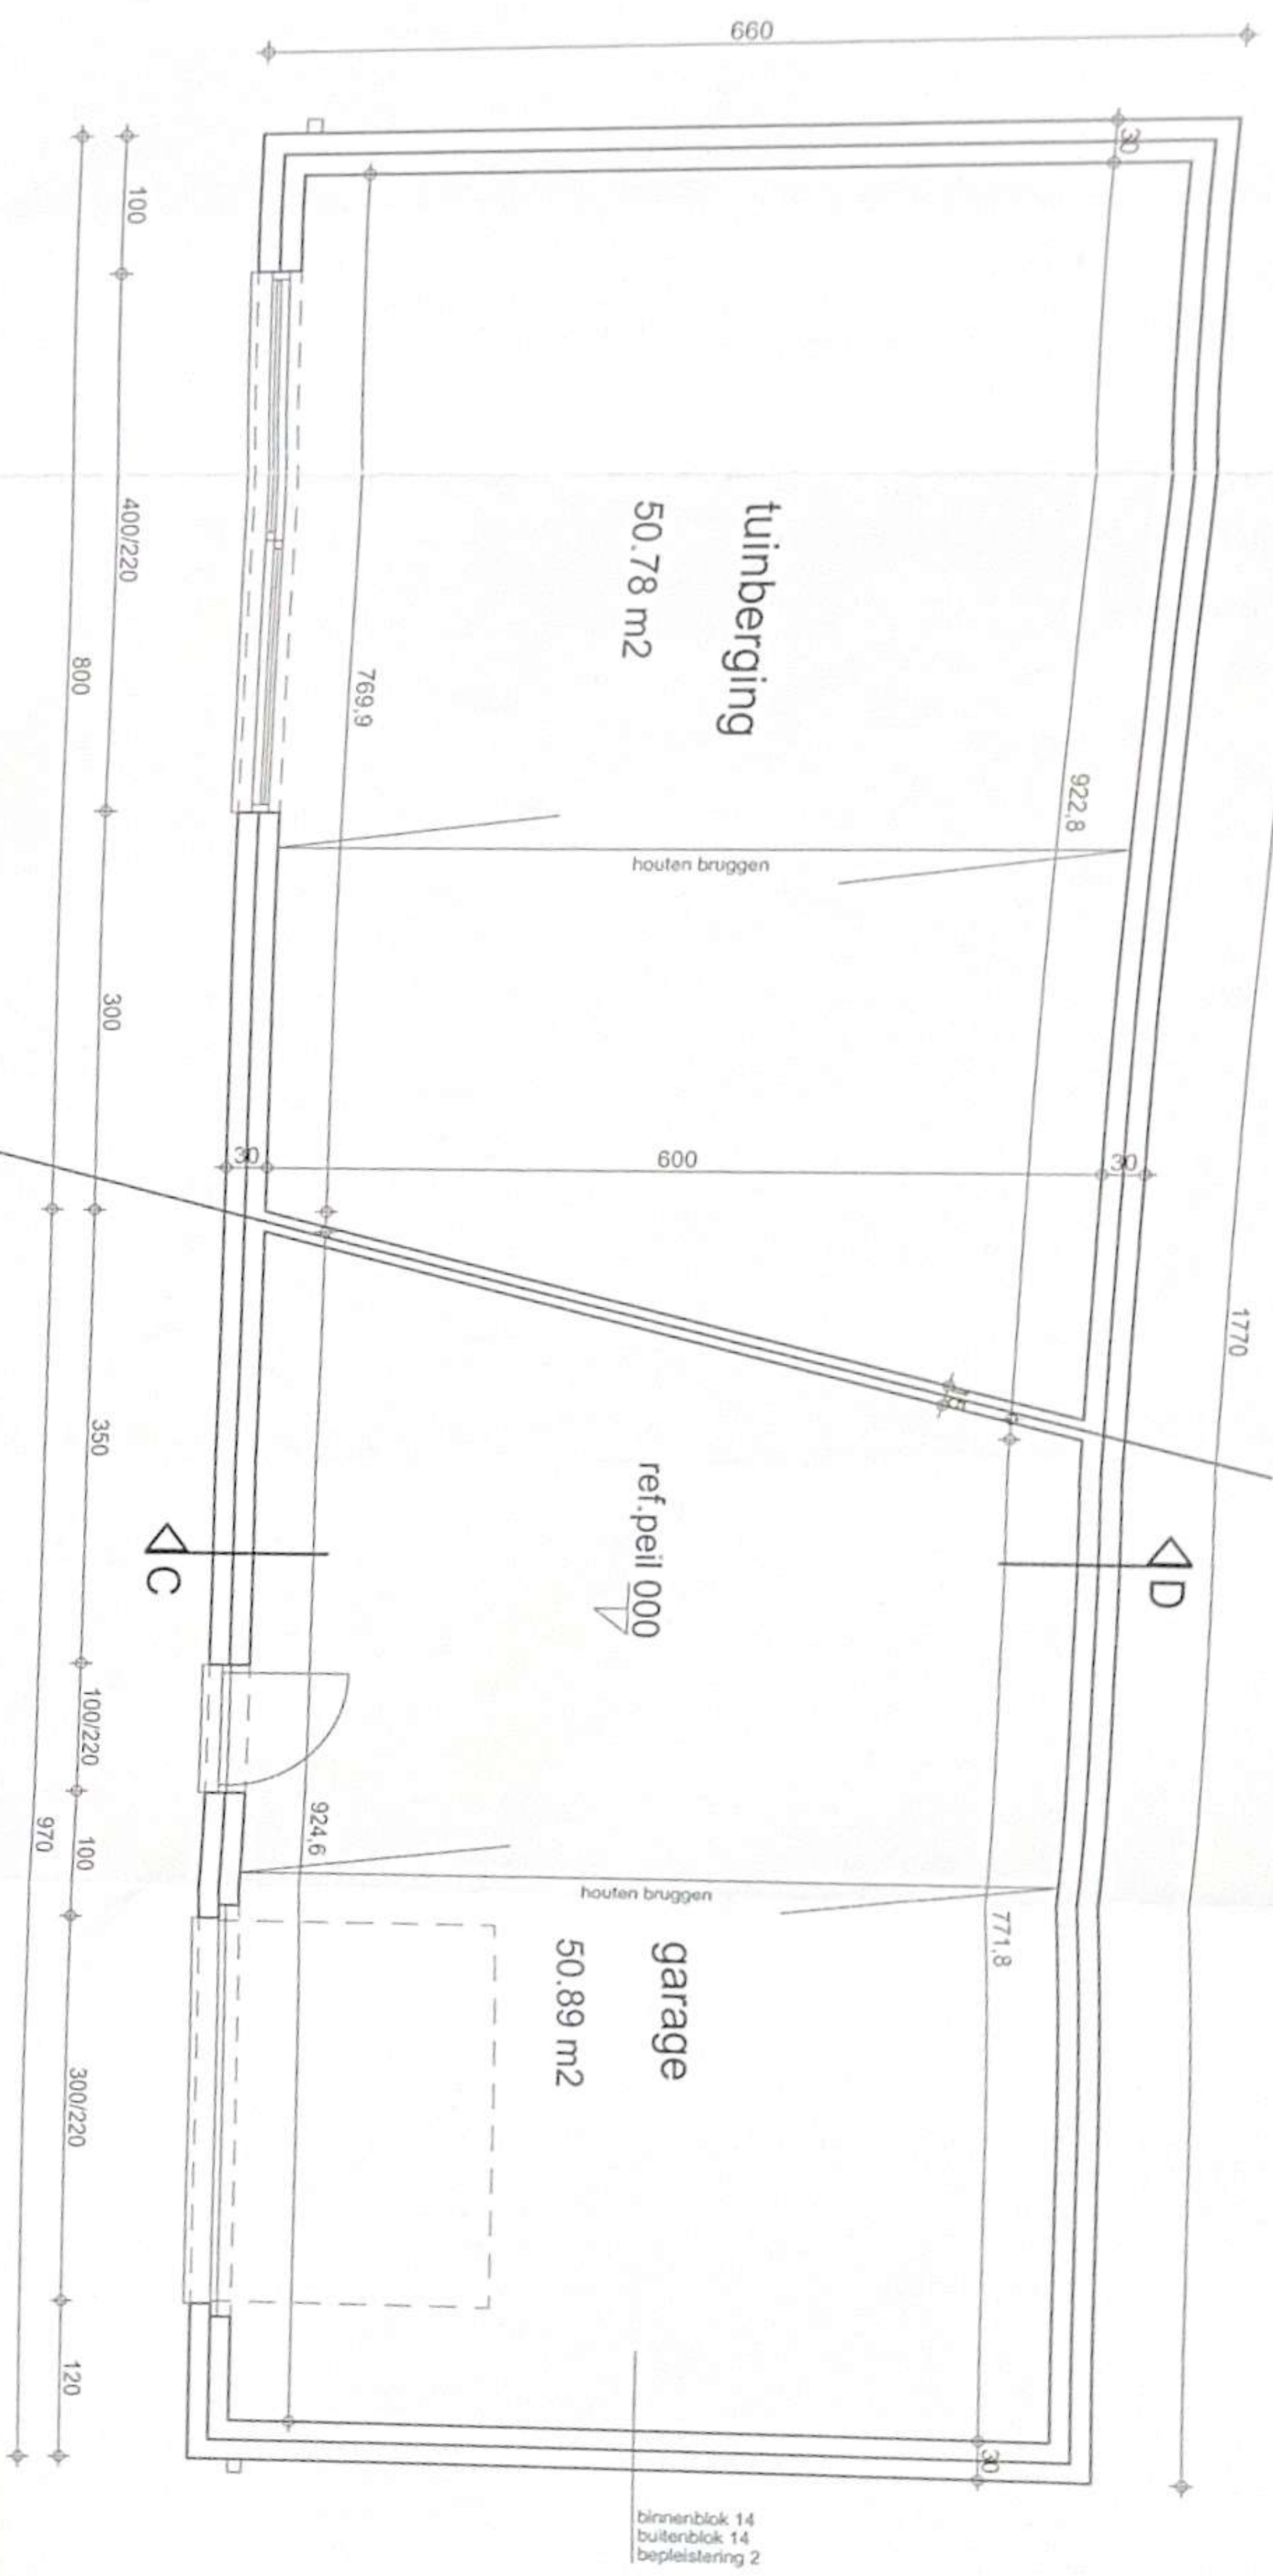

binnenblok 14  
 buitenblok 14  
 bepleistering 2

niveau 000 1/50

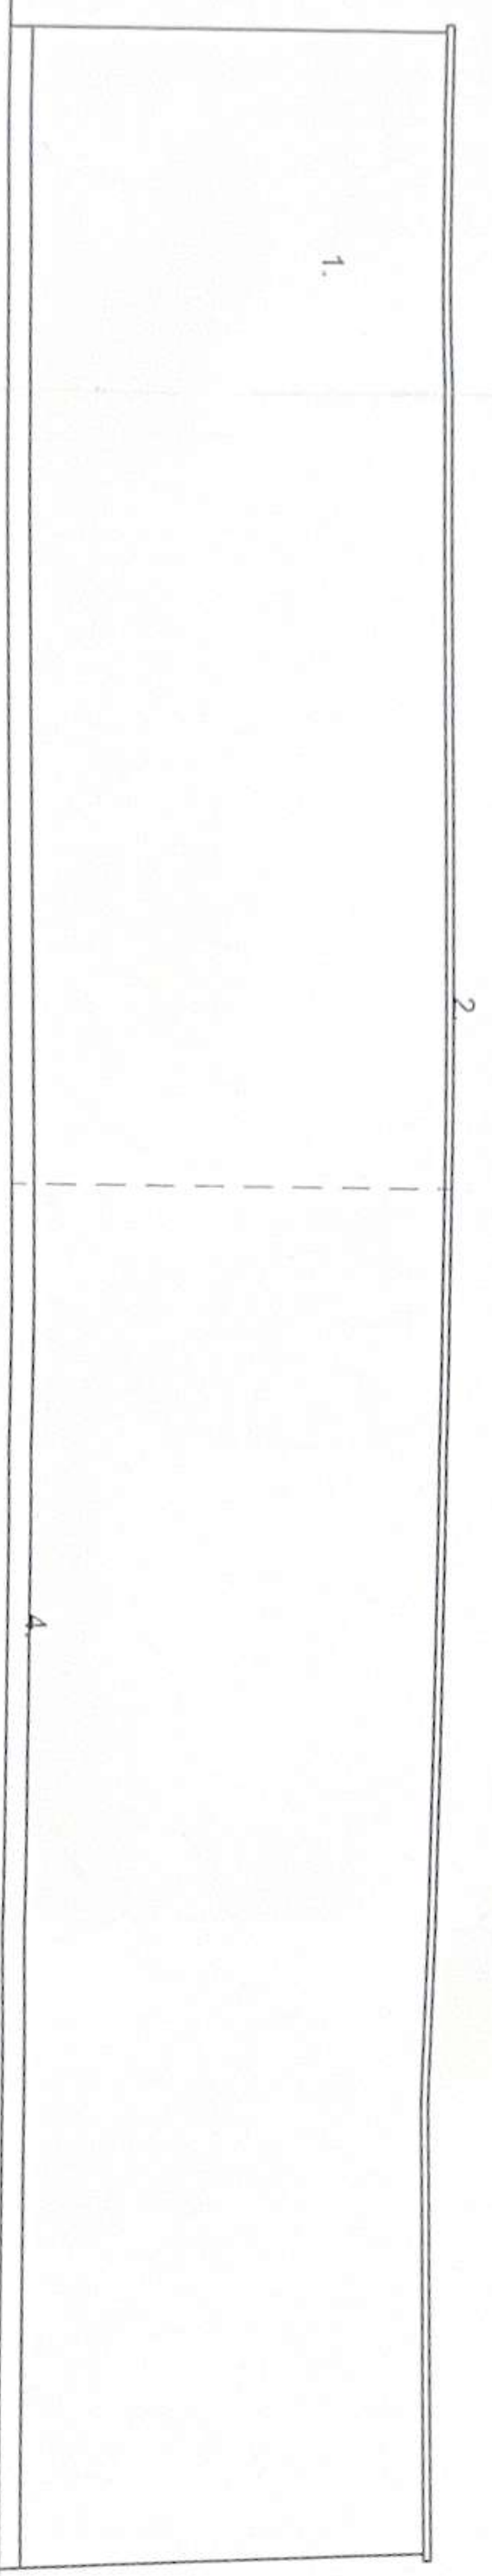

achtergevel 1/50

