

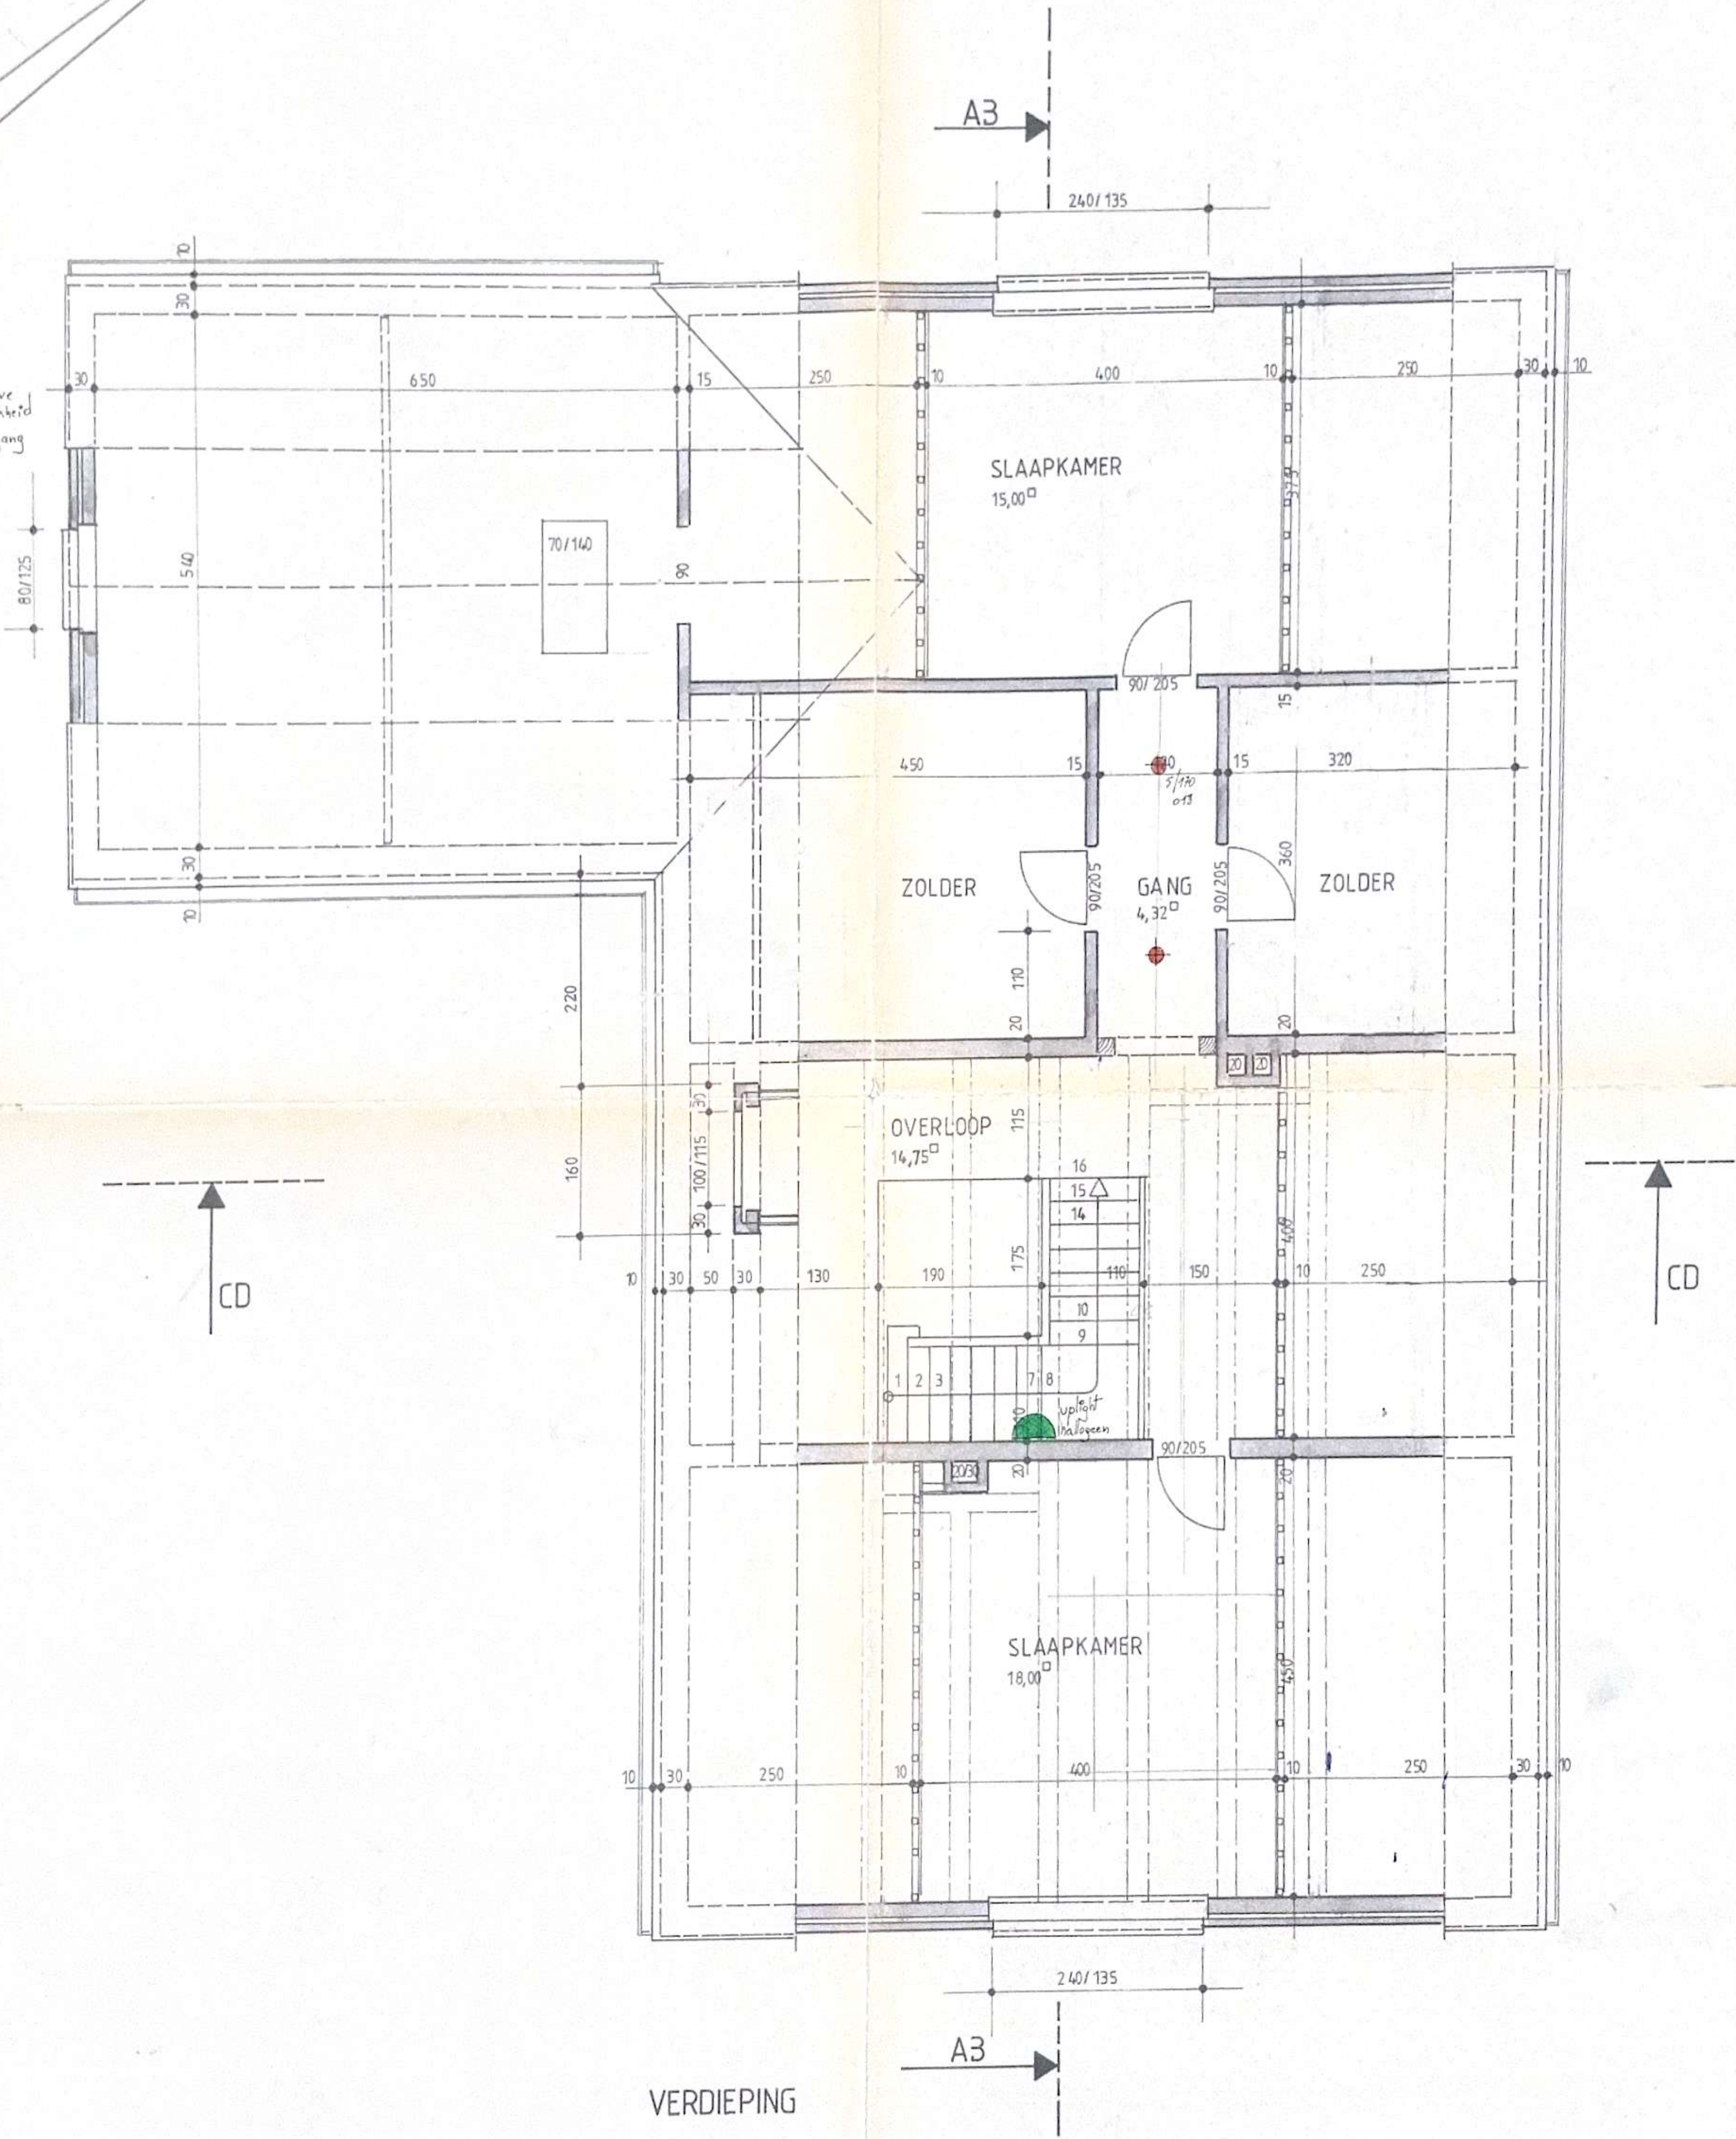


alternatieve  
mogelijkheid  
in  
gang

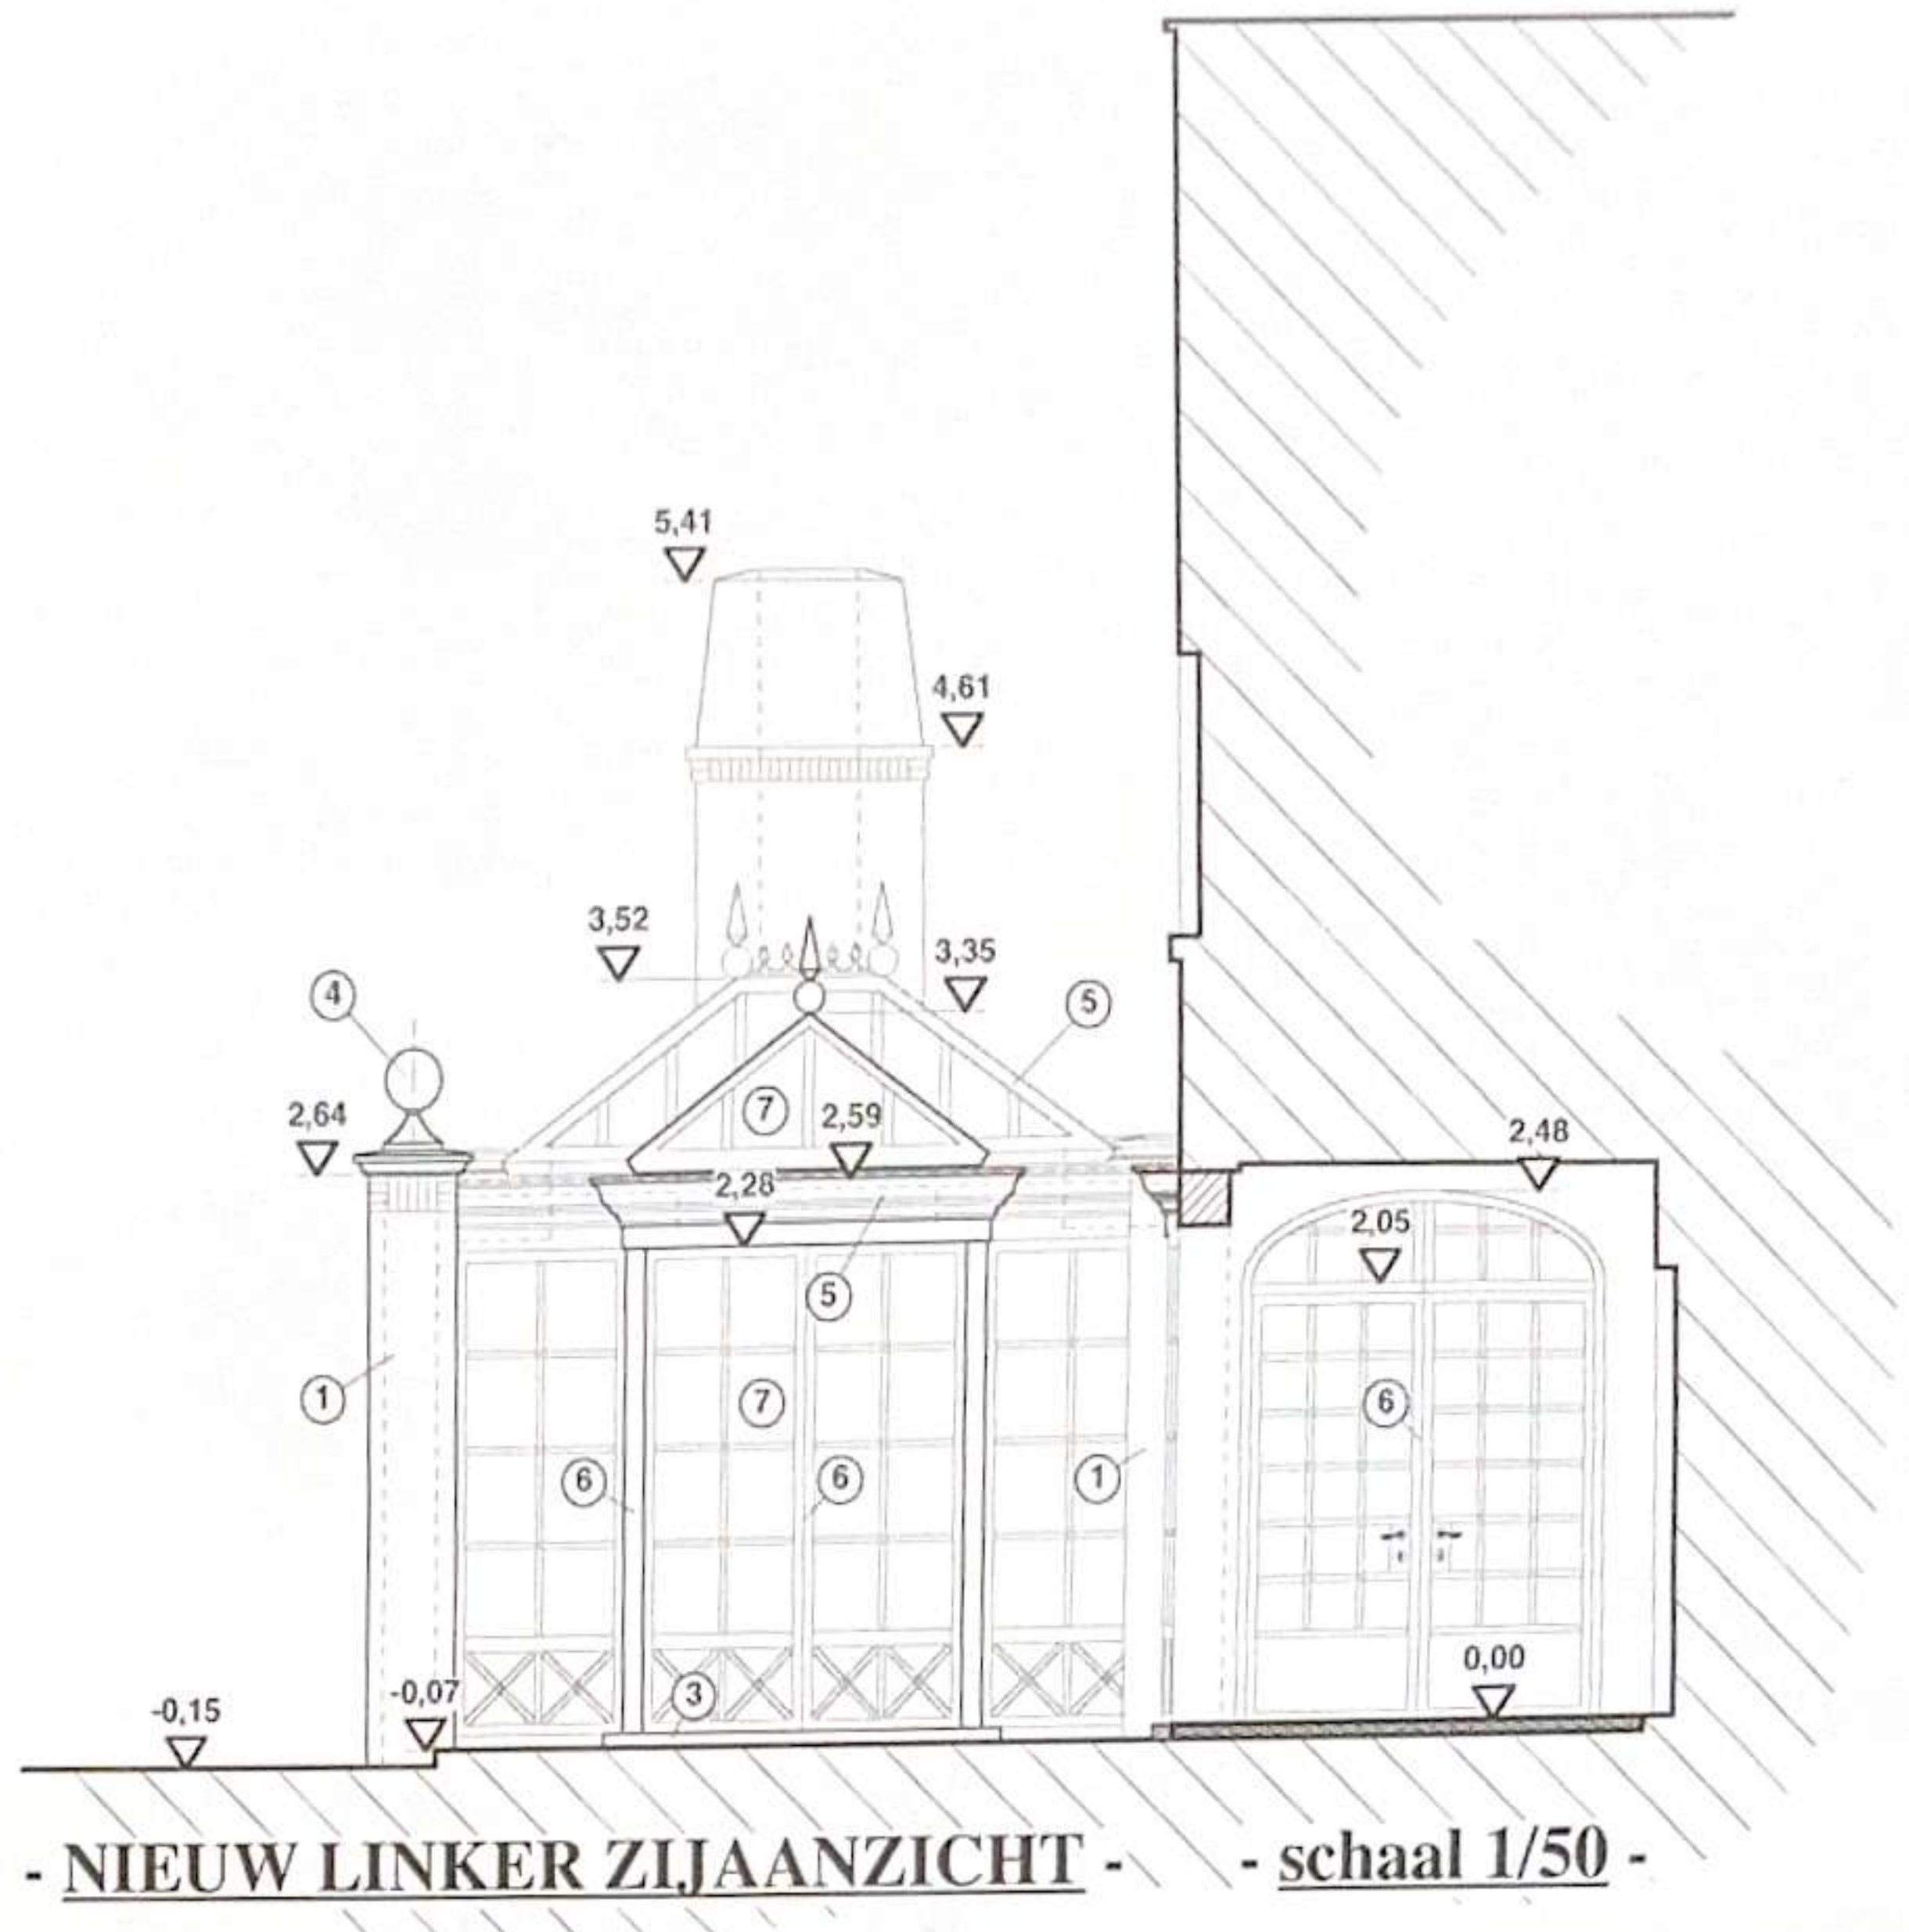


VERDIEPING

DE BOUWHEER:	DE AANNEMER:		
INHOUD:	PLANNEN GELIJKVLOERS	1/50	DOSSIER: NR. BL.
			81 0630 02

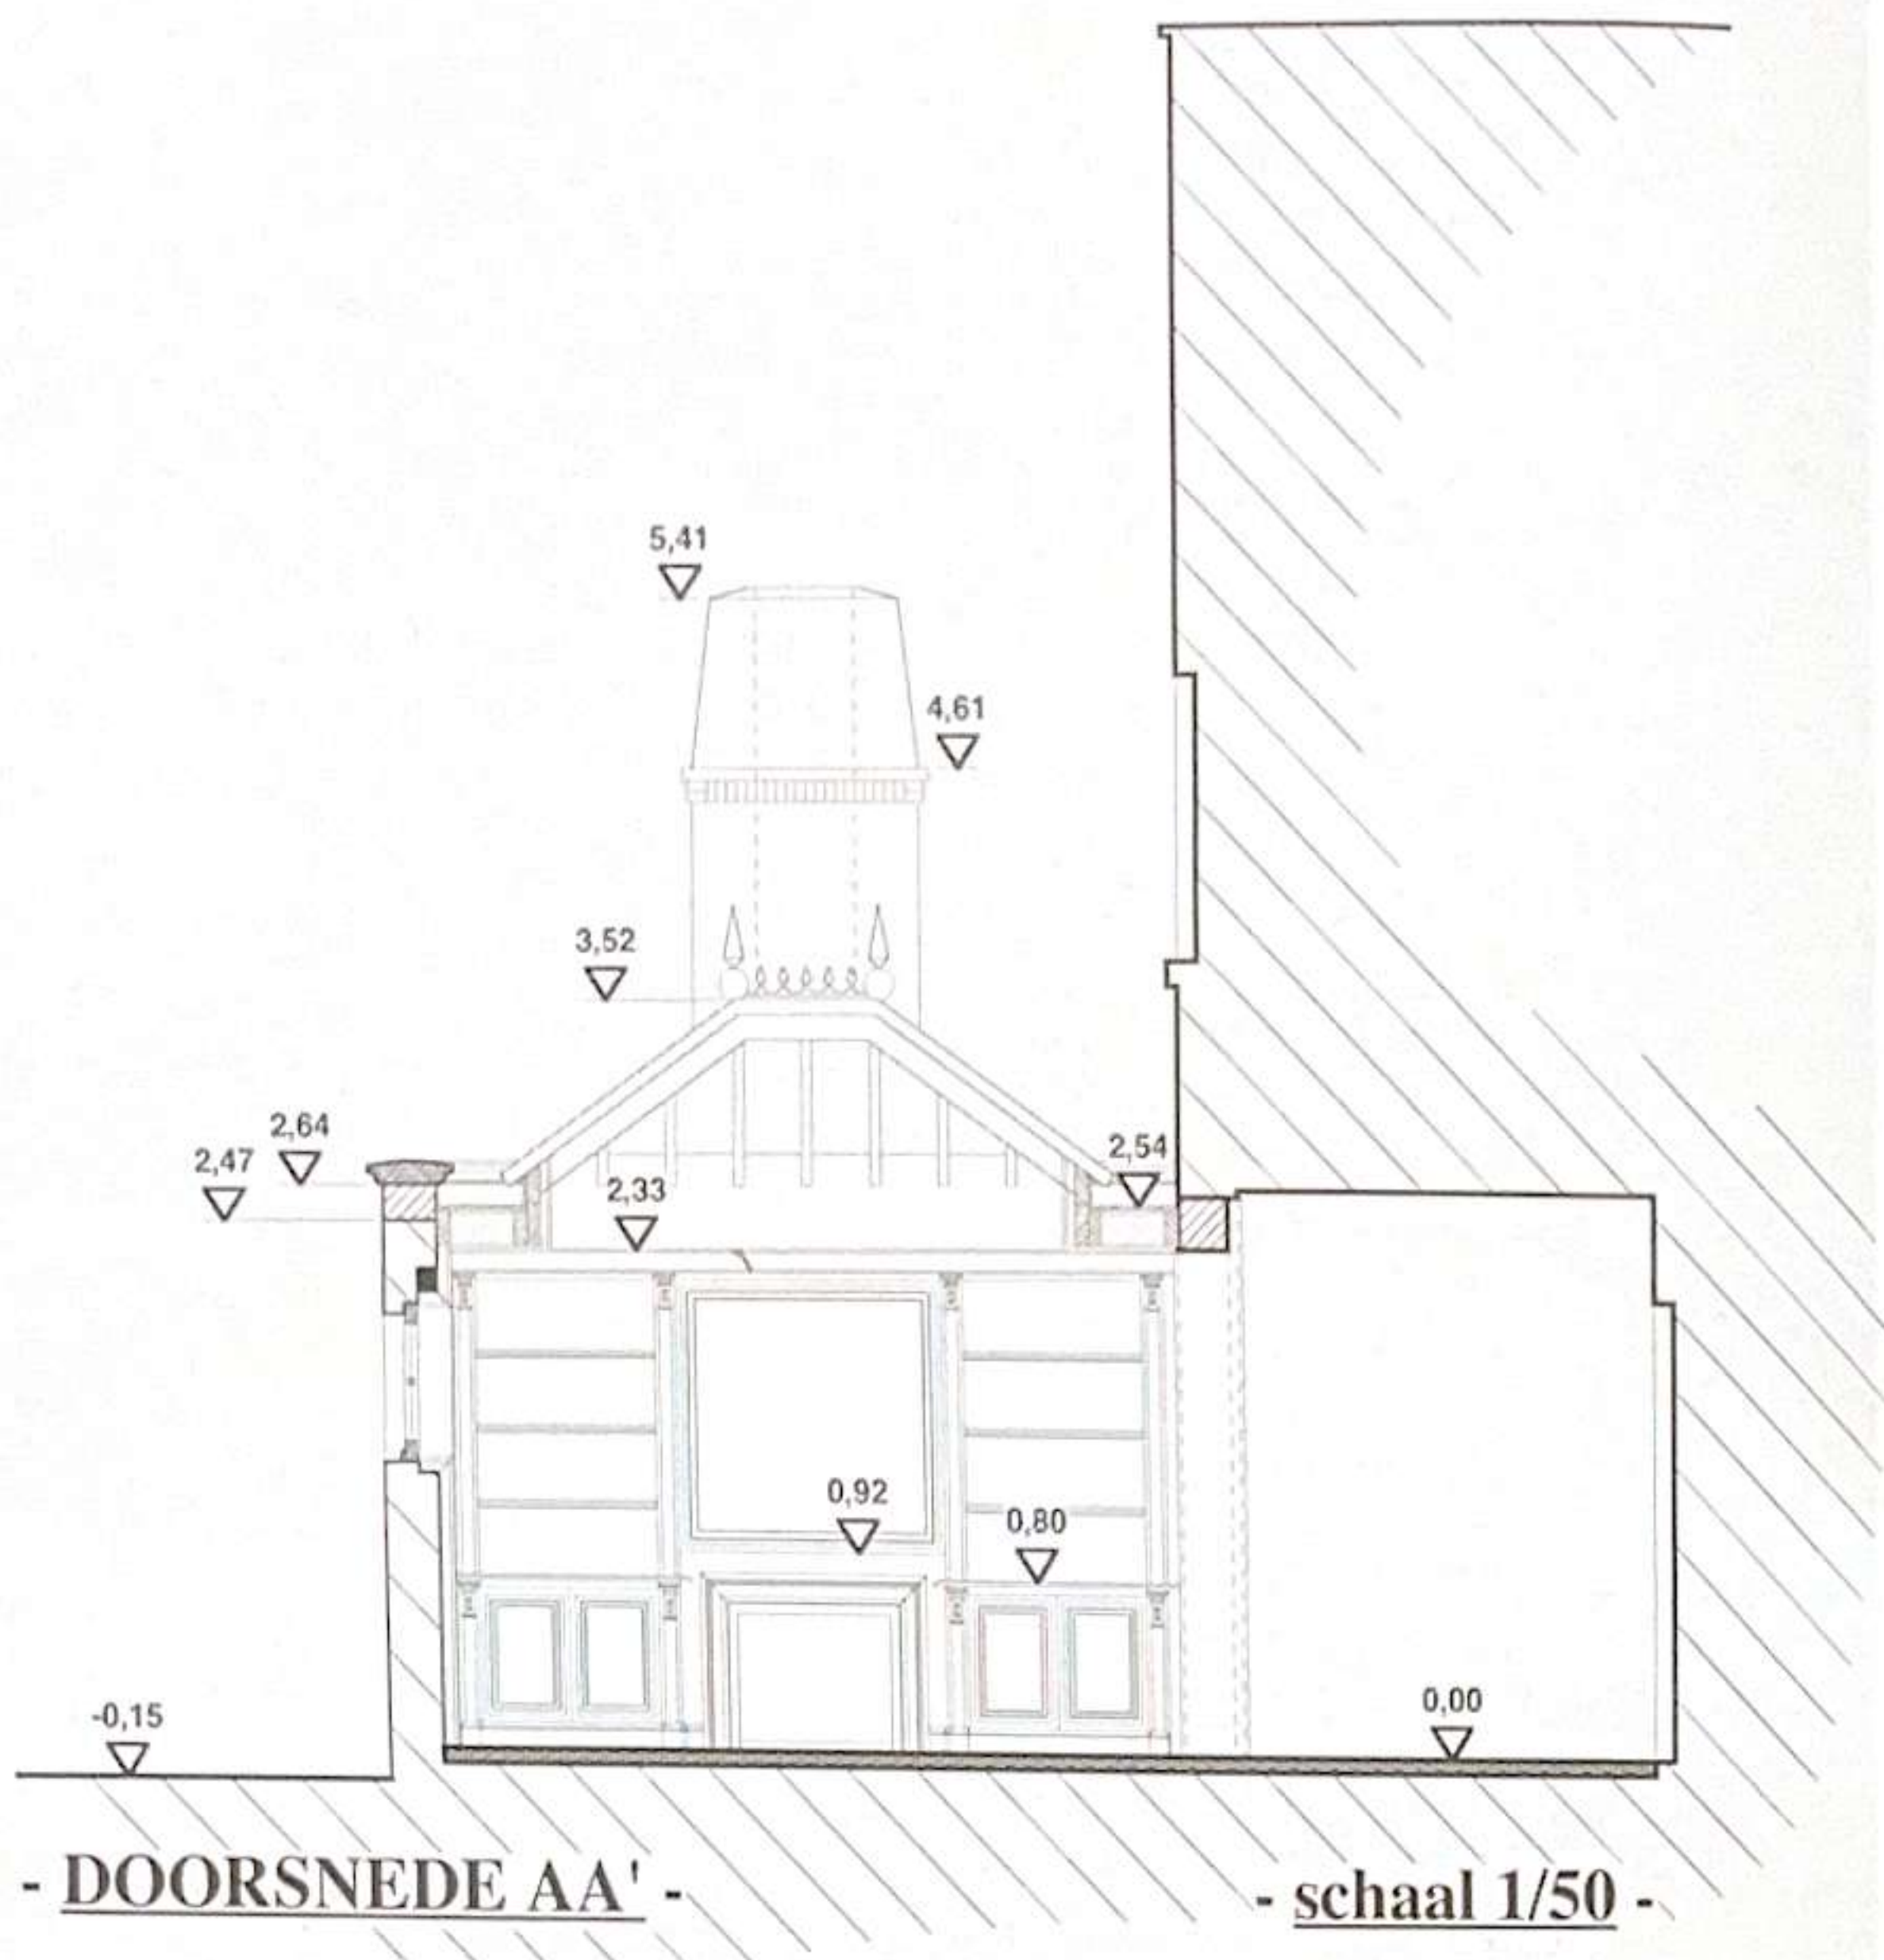

Linker Zijaanzicht

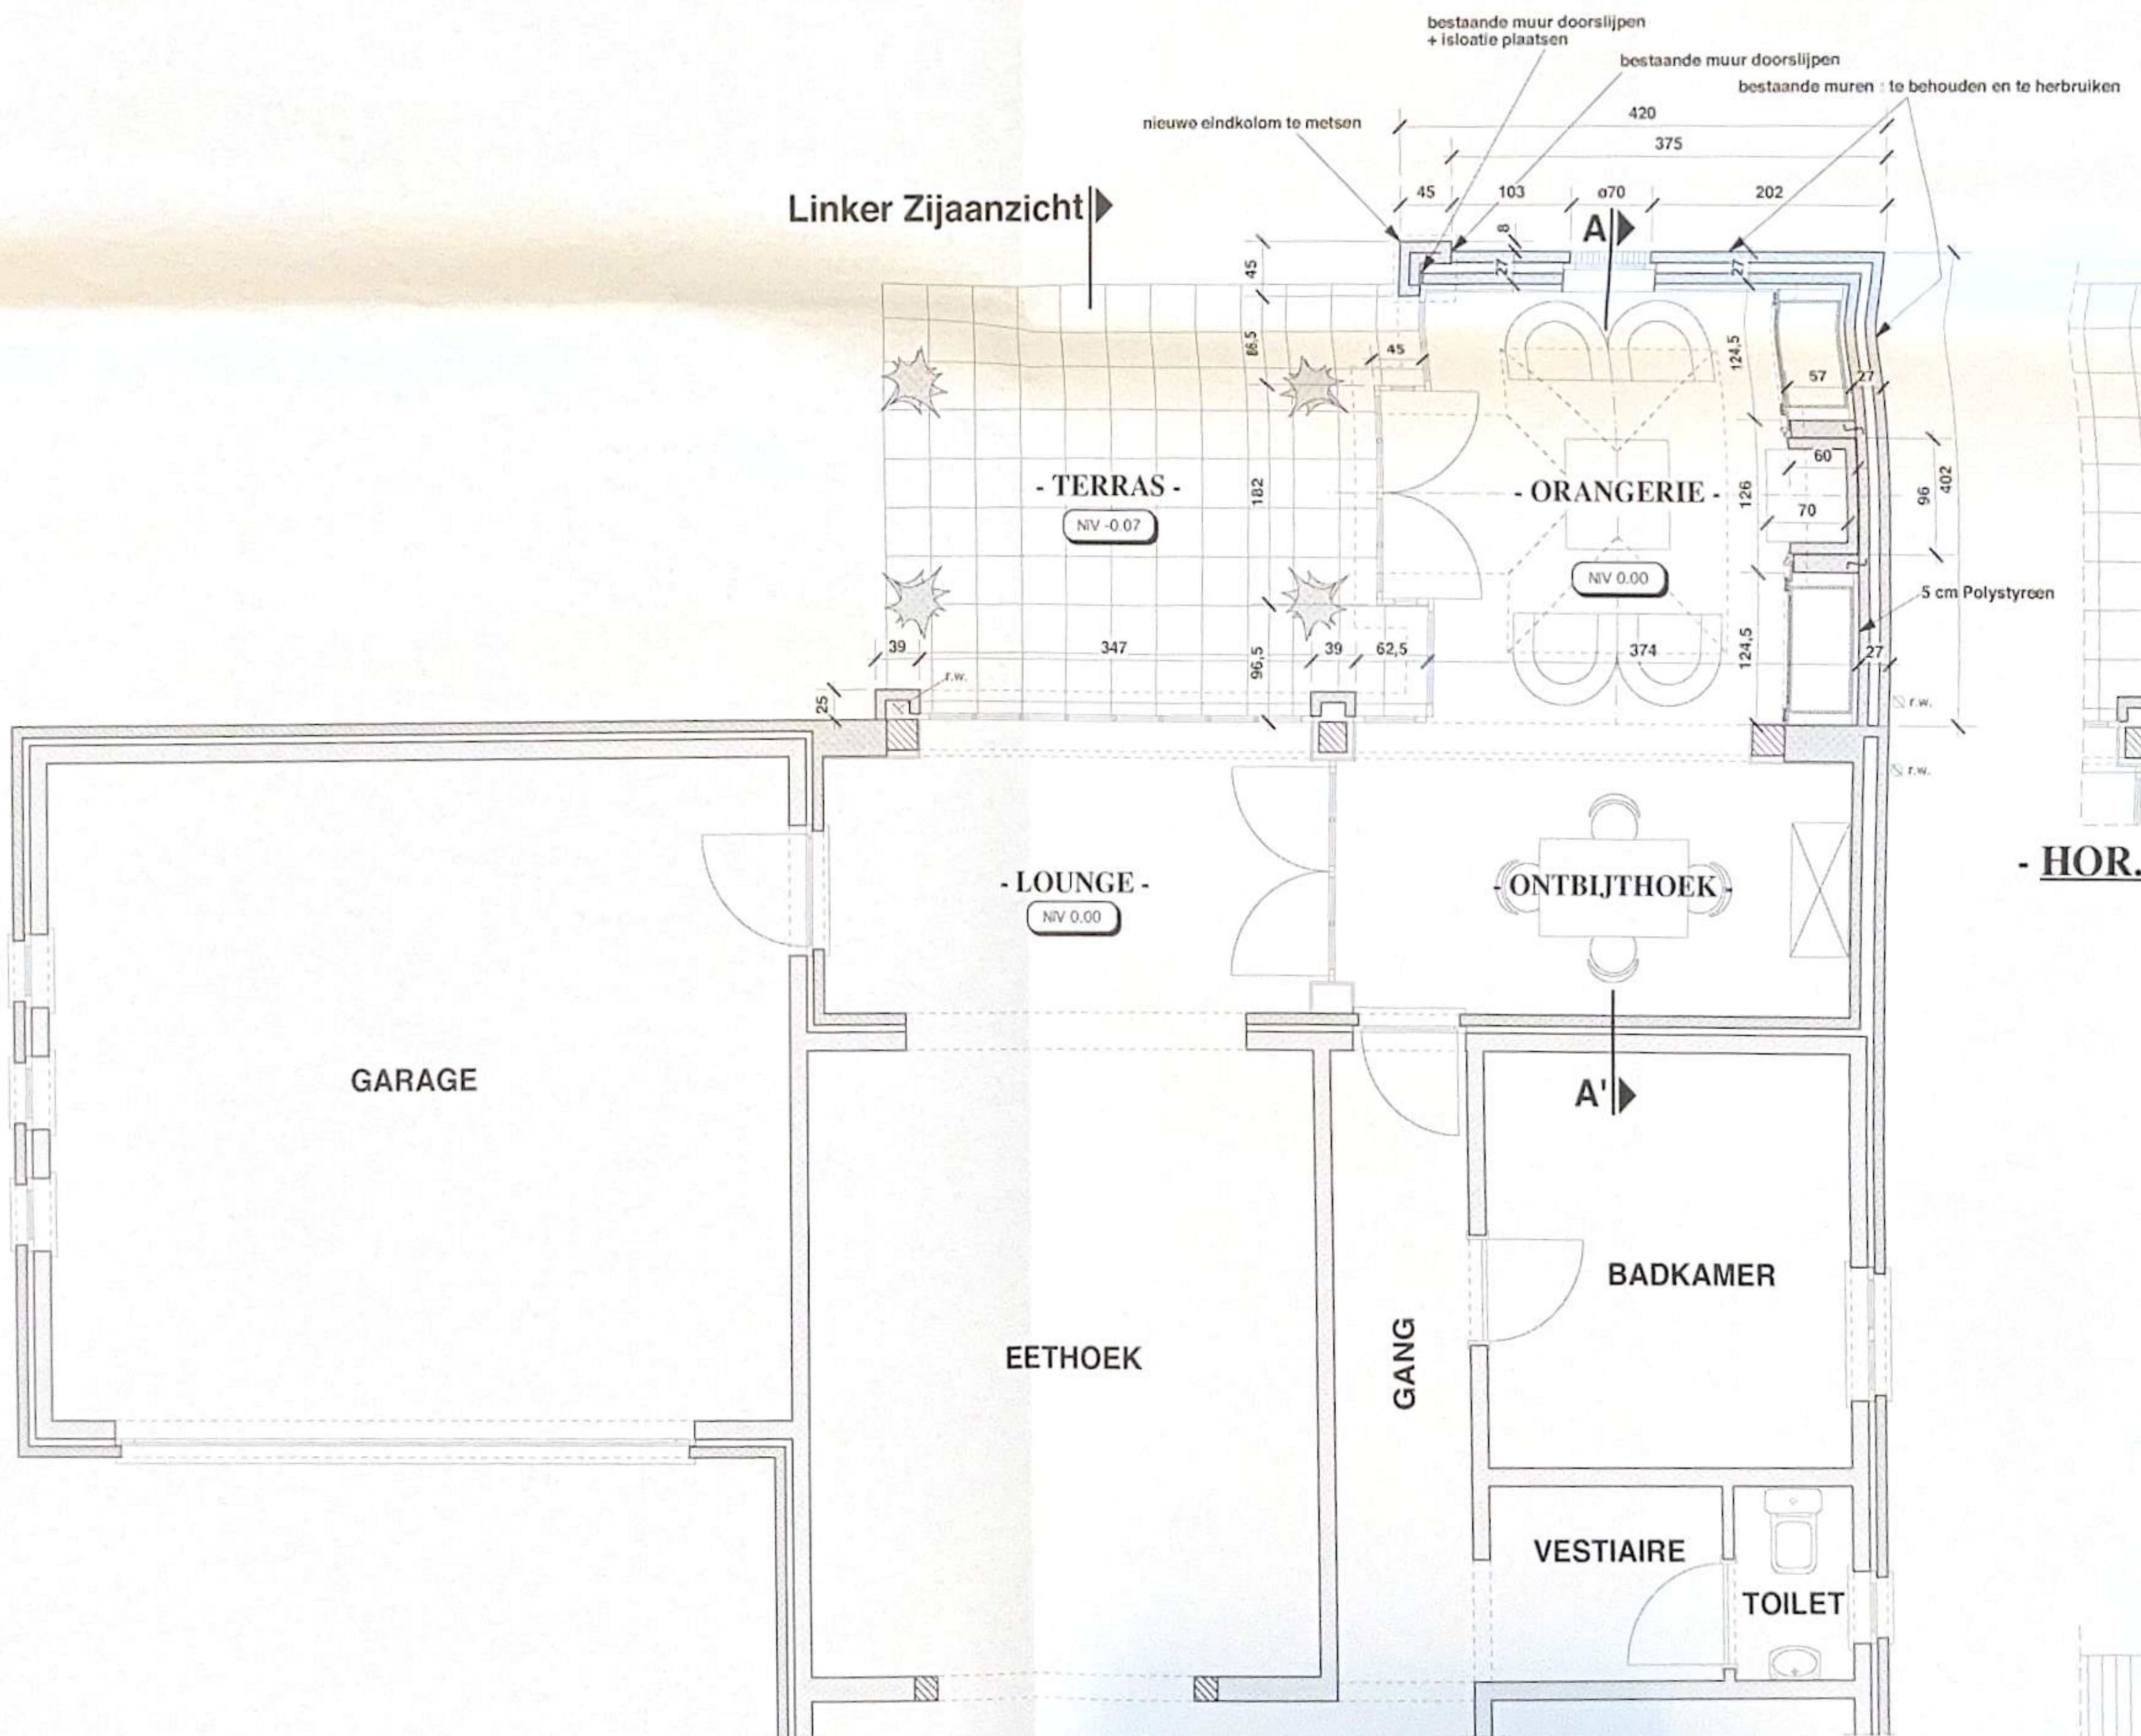


- NIEUW GRONDPLAN -

- schaal 1/50 -

- HOR. SNE

- NIEUW

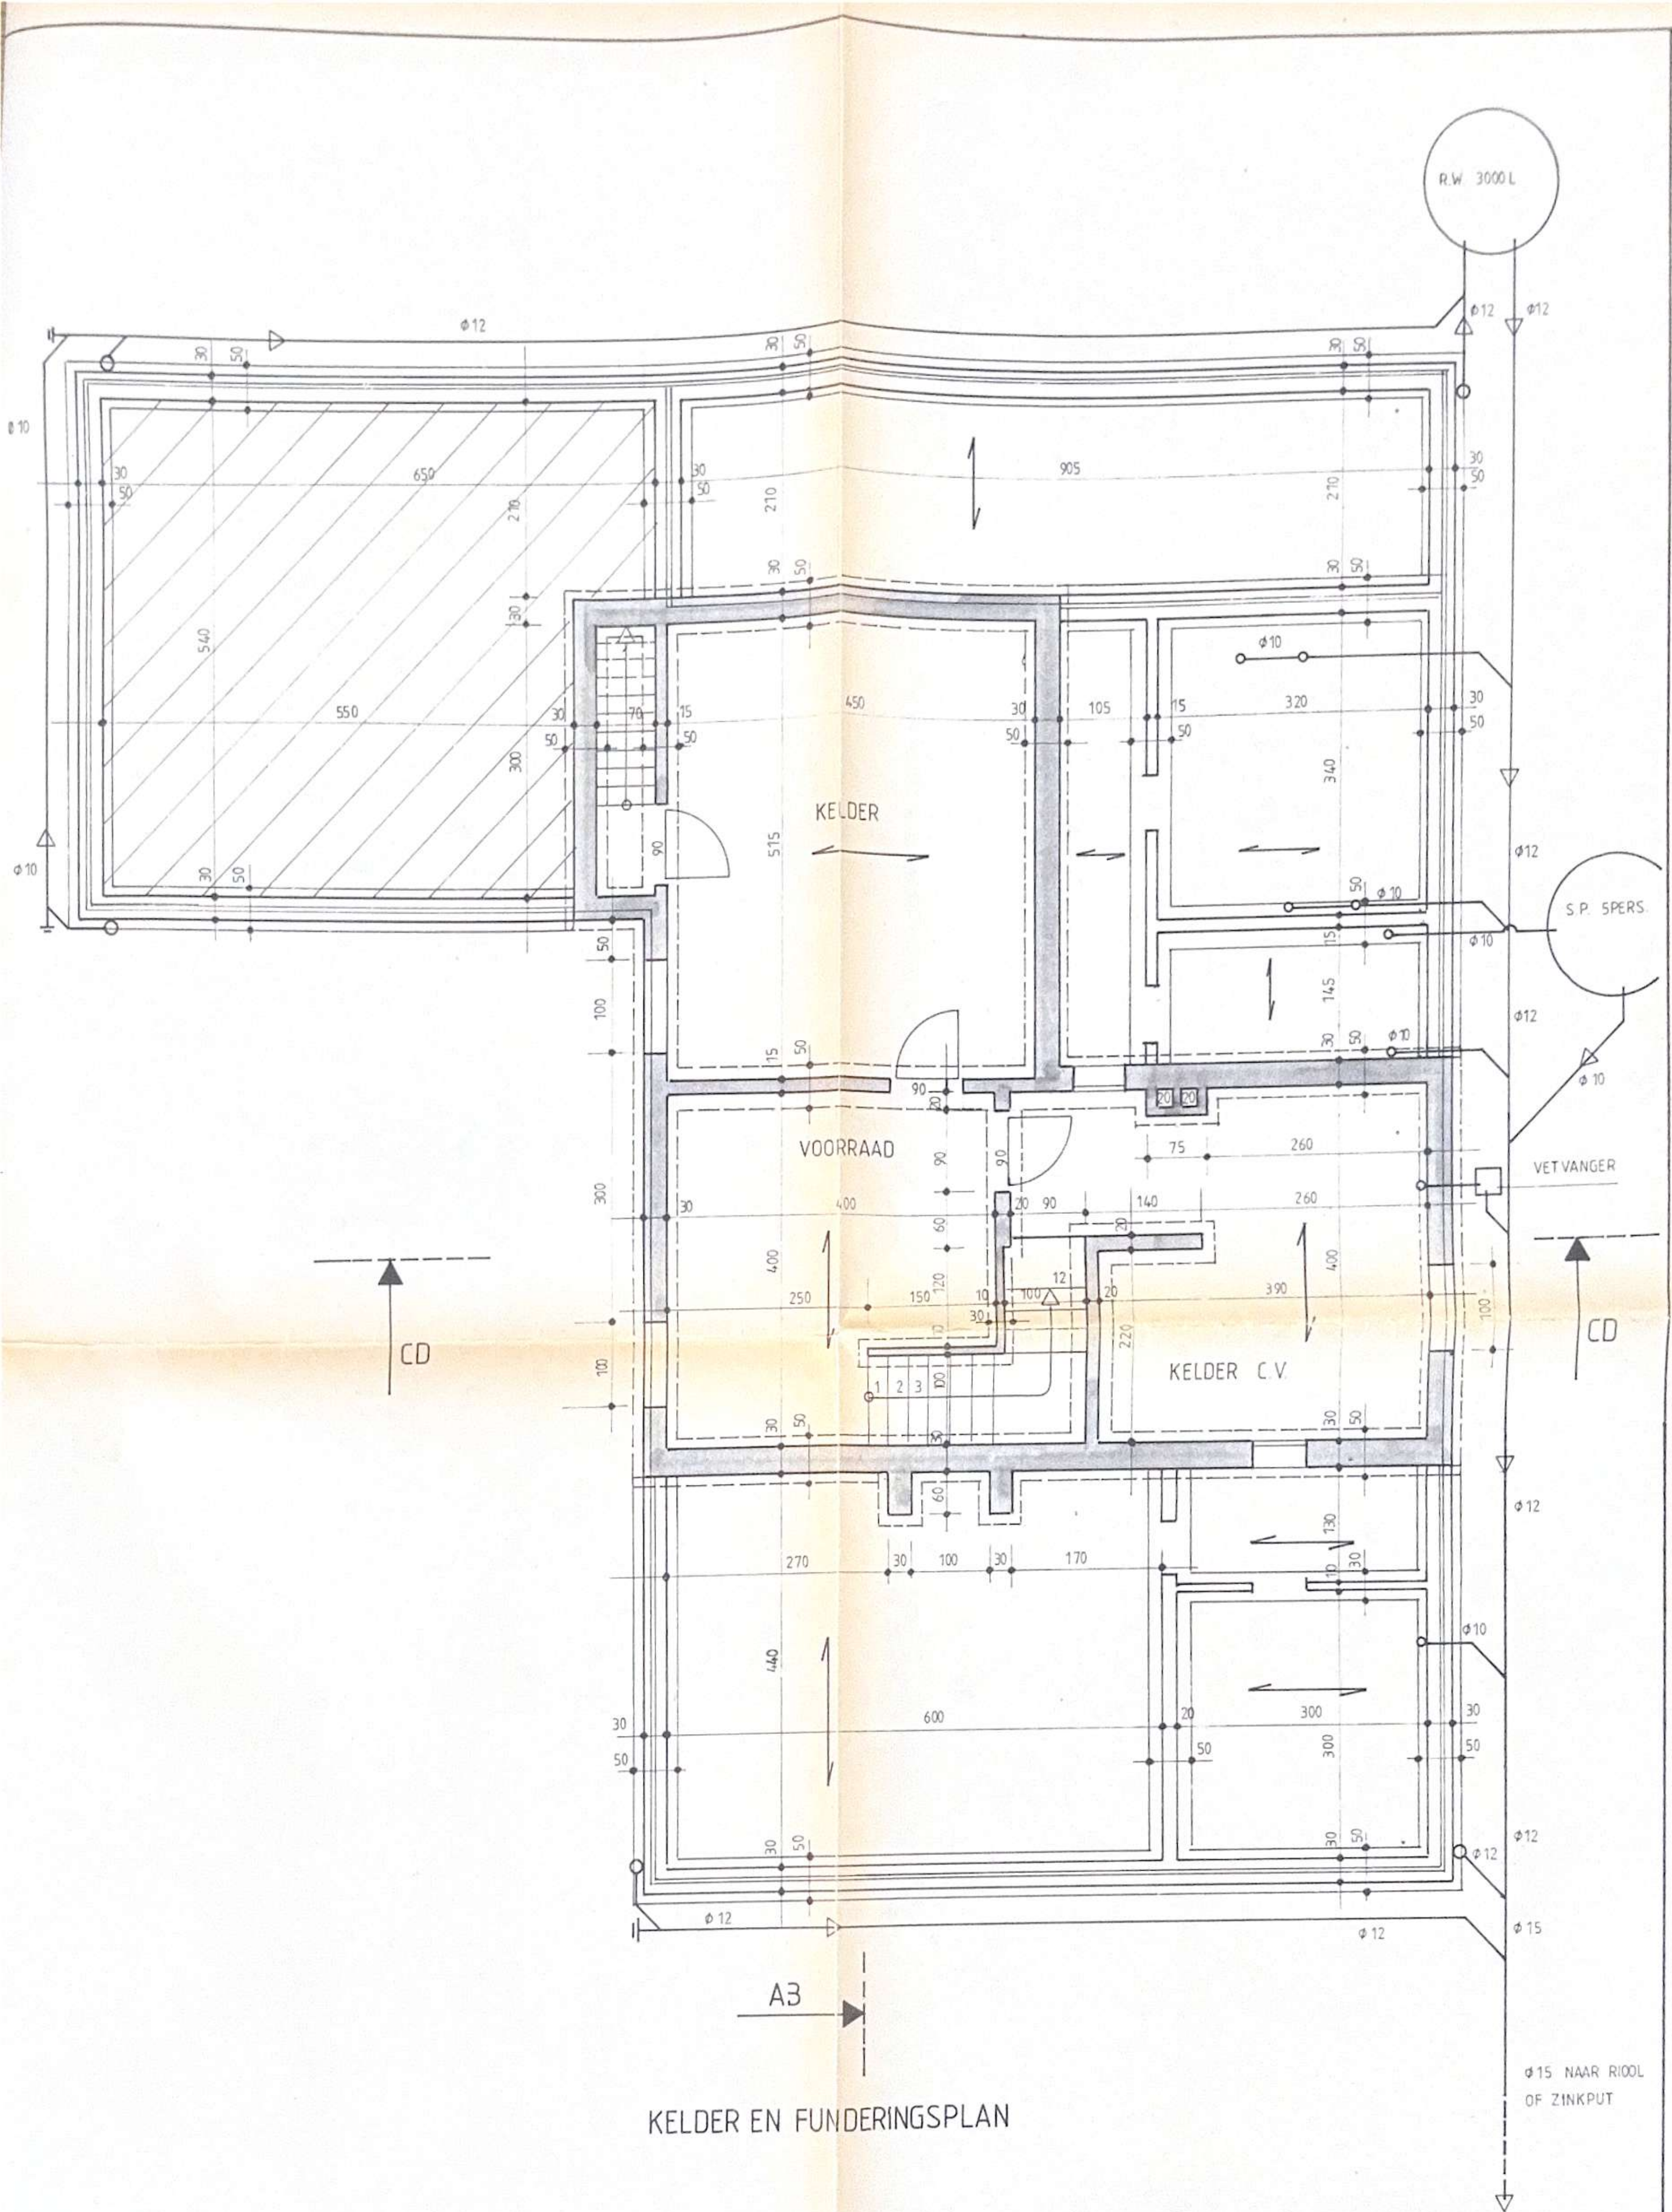

KELDER EN FUNDERINGSPLAN

THERMISCHE ISOLATIE:

MUREN: 2 CM GEVENTILEERDE SPOUW  
5 CM STYROFOAM MET TAND EN GROEF

RAMEN: HOUT MET DICHTINGSSTRIPPEN  
THERMOPANE BEGLAZING 12MM SPOUW

VLOEREN: 10 CM ISOBETBETON

PLAFONDS: VERDIEPING: 10 CM ROTSWOL OP ALU. FOLIE  
TERRAS : 15 CM " " " "  
GELIJKVLOERS: 6 CM ROTSWOL

DE BOUWHEER:  
POTTENEERS-VANDEPUT  
WJVE STRAAT 11  
3520 ZONHOVEN  
tel. 81.46.18

DE AANNEMER:

INHOUD:  
KELDERPLAN EN SNEDEN

SCHAAL:  
1/50

DOSSIER:	NR.	BL
81 0630		03