

PROVINCIE LIMBURG  
 ARRONDISSEMENT MAASEIK  
 GEMEENTE GRUITRODE  
 VERKAVELING VAN BOS EN BOUWLAND  
 SECTIE C N<sup>o</sup> 968<sup>k</sup> EN 958<sup>l</sup> DEEL

VERKAVELINGSPLAN

OPGEMAAKT DOOR HET STUDIEBUREAU J. SWARTENBRÖCKX  
 HASSELT, 10 JULI 1964.

de DIRECTEUR  
 ir. J. MUYLDERMANS



VOOR AKKOORD

DE EIGENAAR

PLAN N<sup>o</sup> 3 SCHAAL 1/500 Lim / Gr.

*beginning 06.10.64.*

*[Signature]*

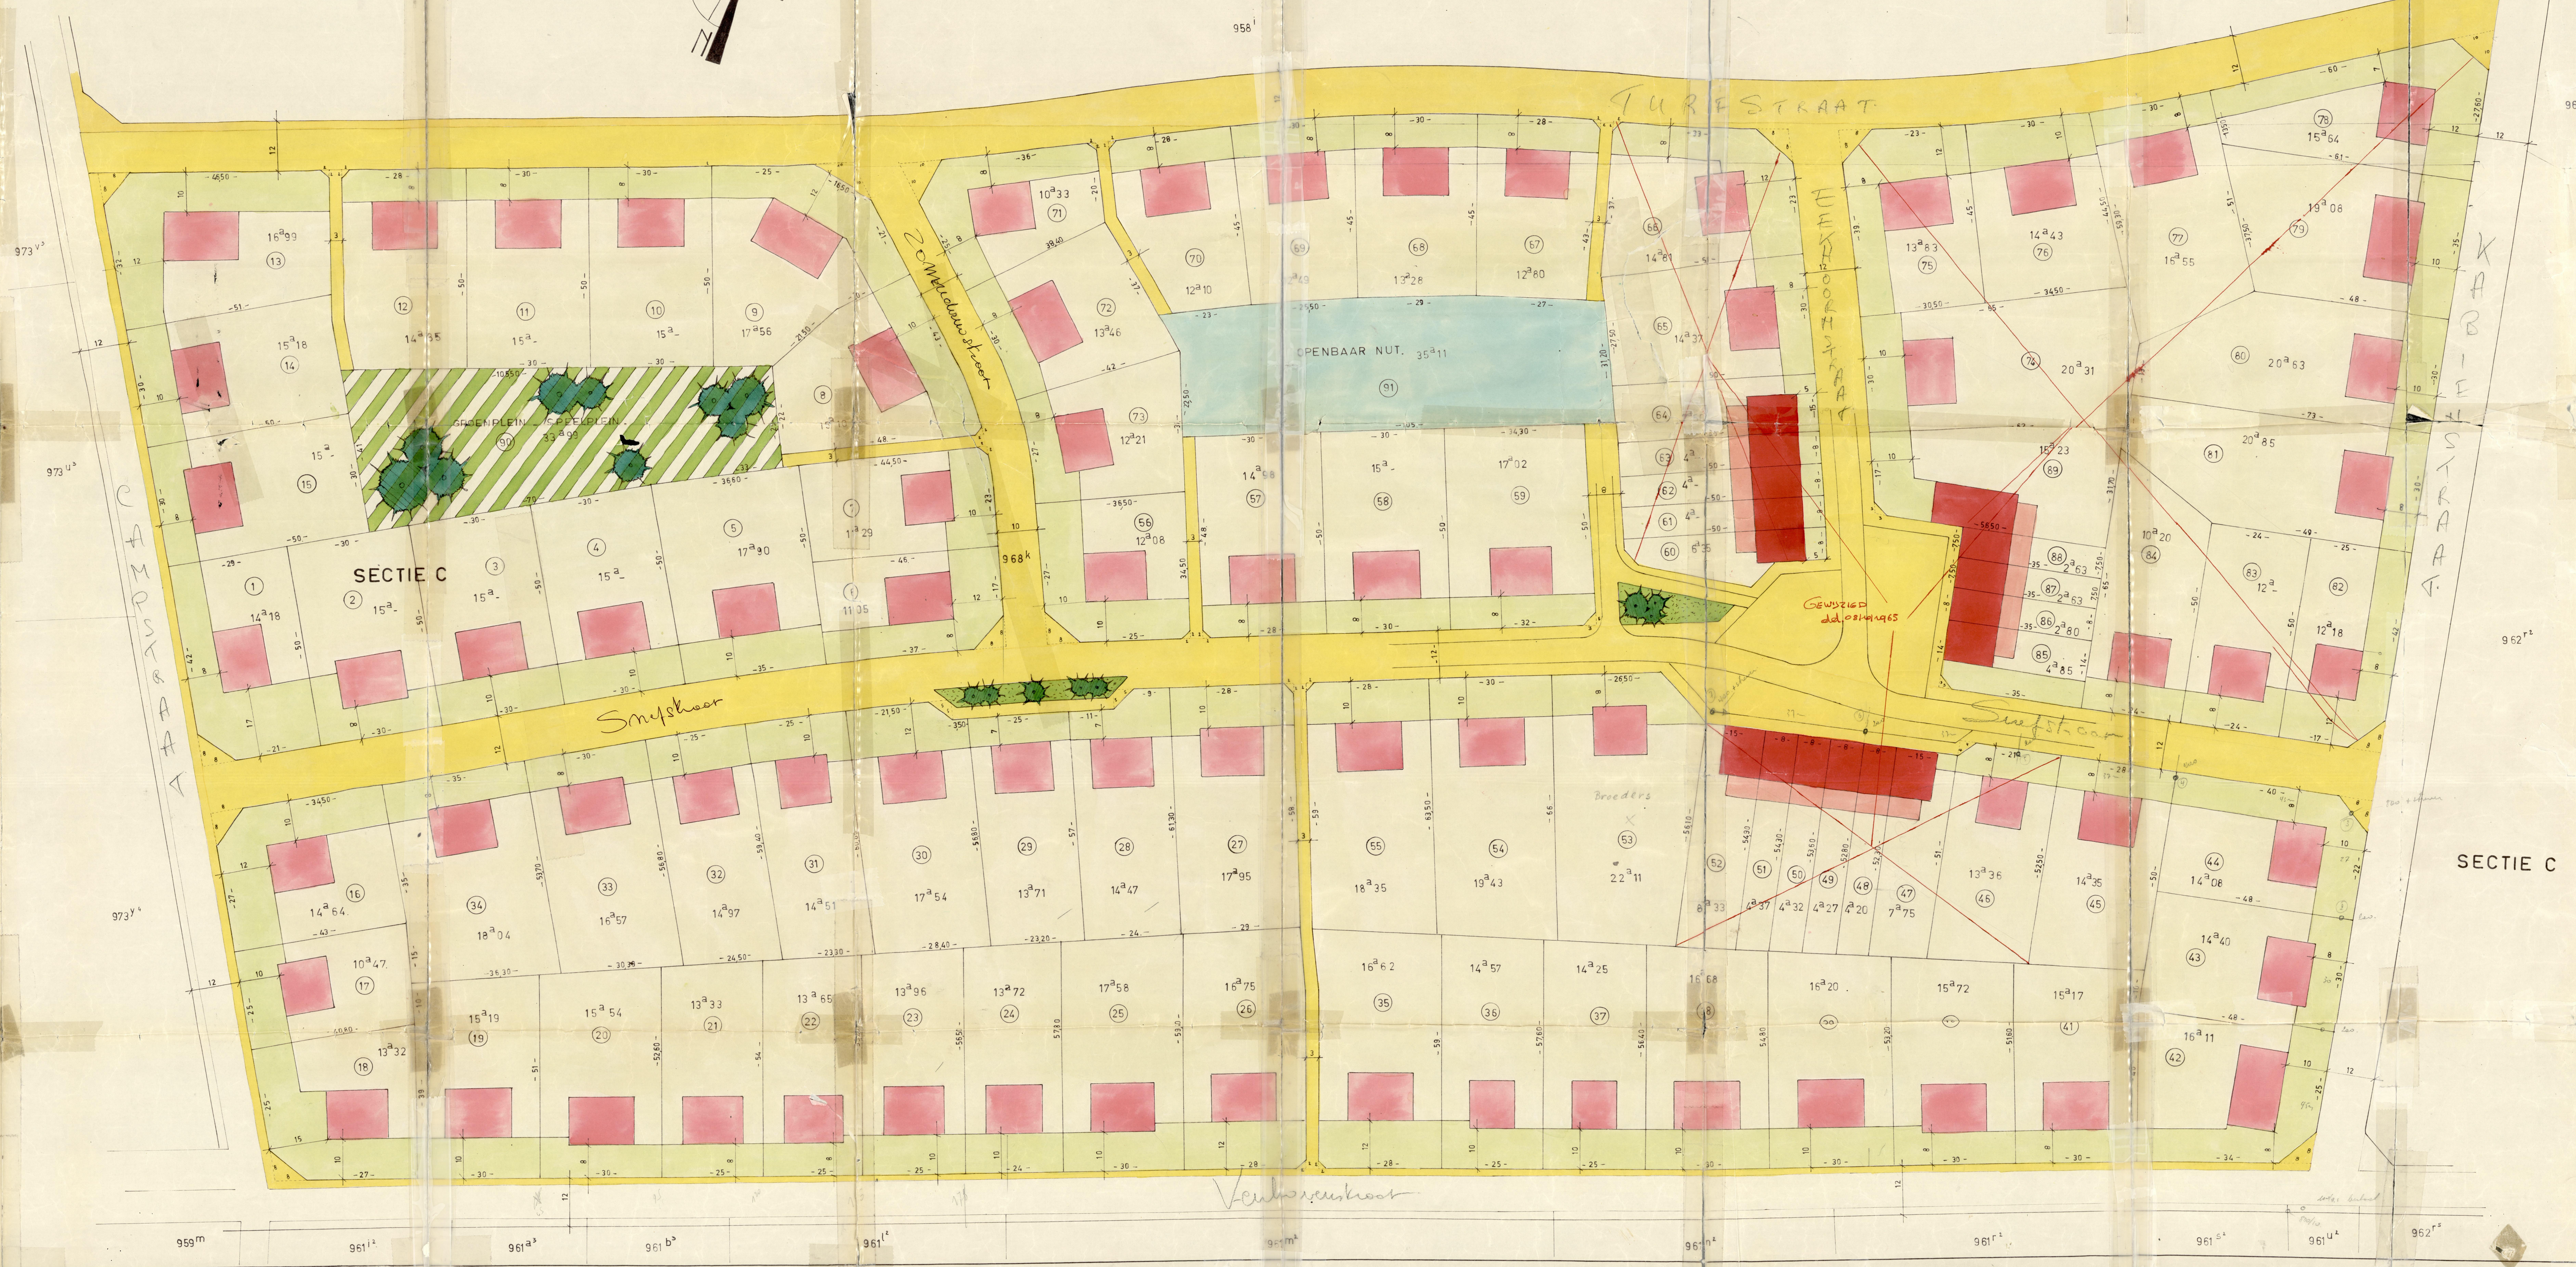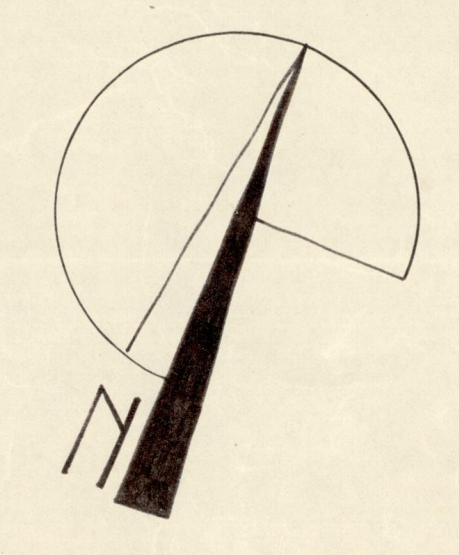

SECTIE C