

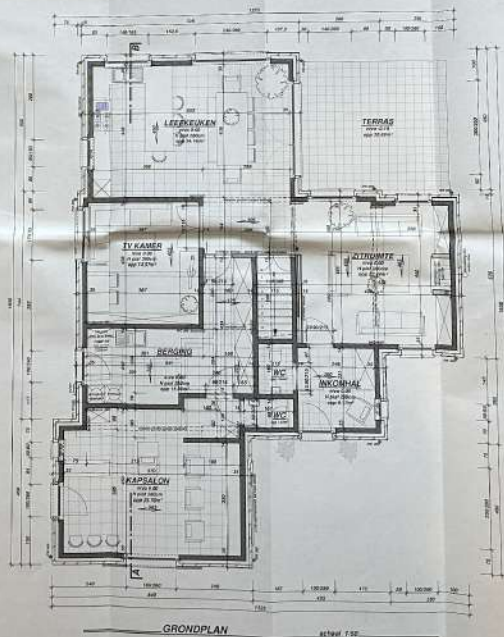
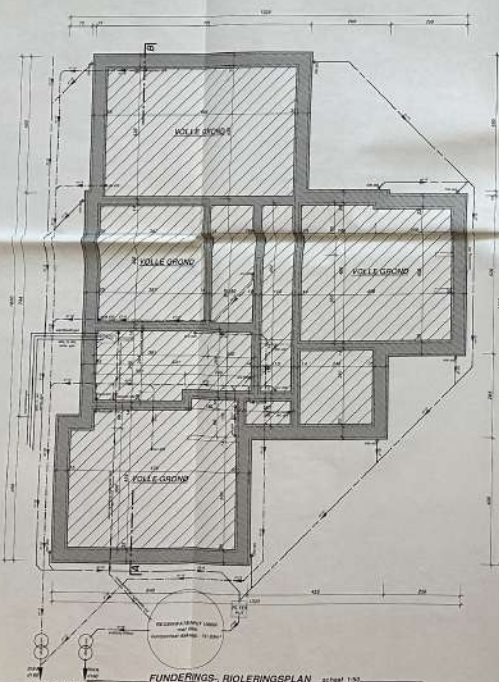


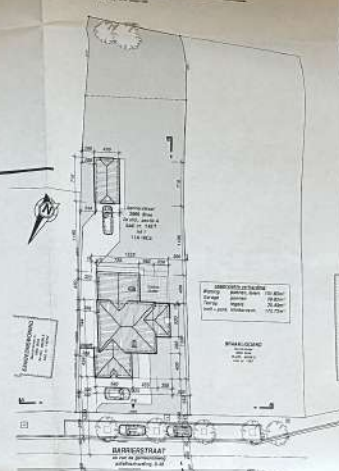

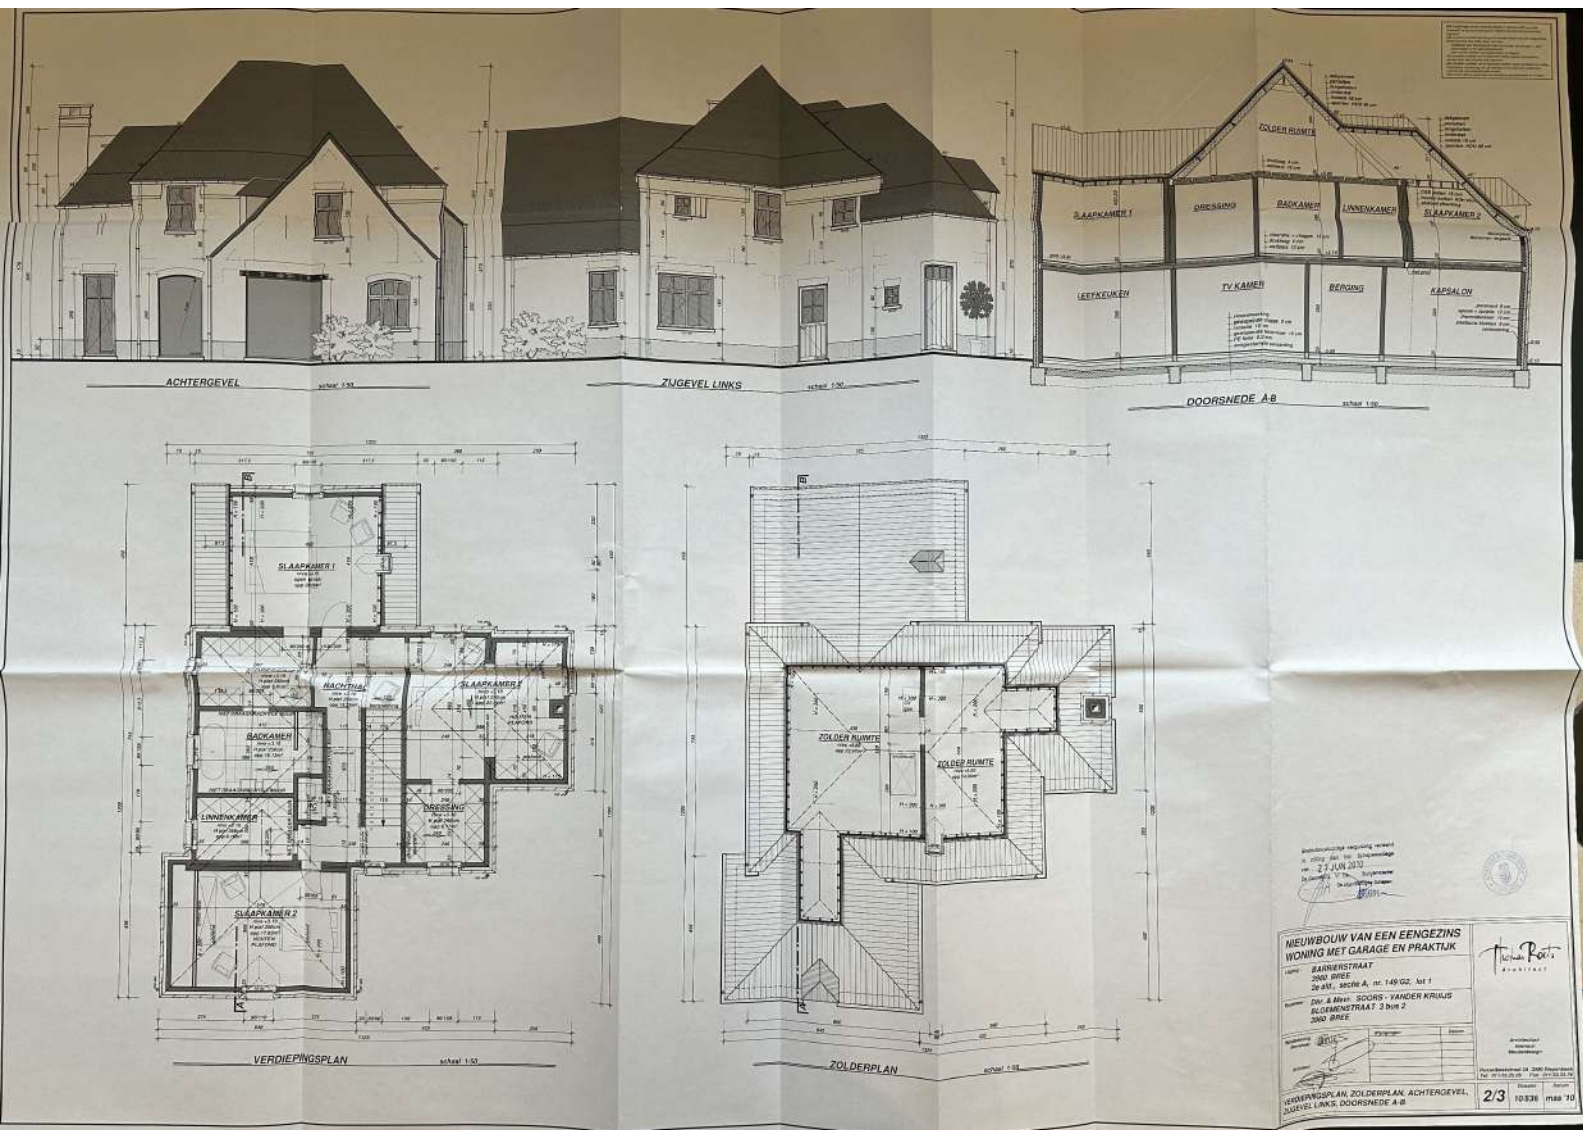








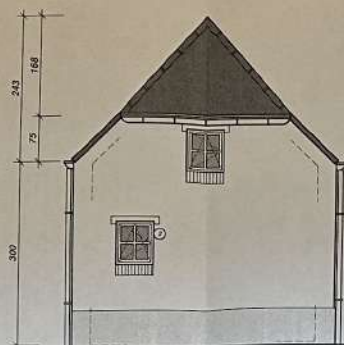


ACHTERGEVEL schaal 1/50

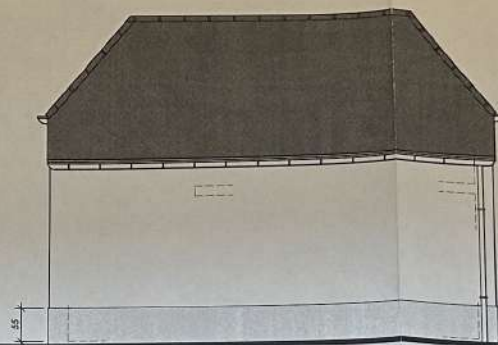


ZIJGEVEL LINKS schaal 1/50

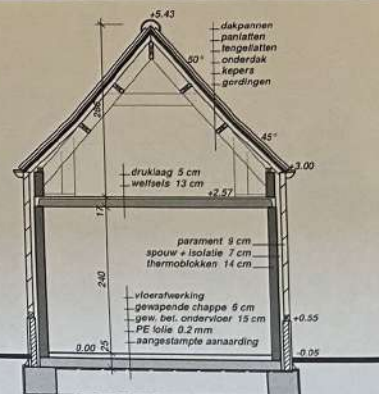

DOORSNEDE A-B schaal 1/50

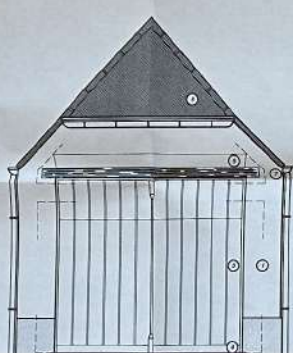


VOORGEVEL schaal 1/50

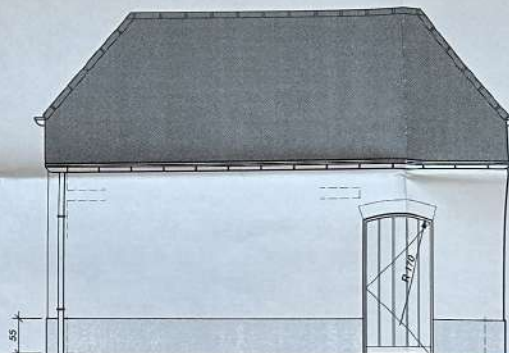


ZIJGEVEL RECHTS schaal 1/50

- GEVELMATERIALEN**
- 1 Rode recuperatie gevelstenen wildverband
 - 2 Grijs houten ramen
 - 3 Zwarte houten poort
 - 4 Arduinen dorpels en lintelen
 - 5 Waaivorm gemetselde lintelen
 - 6 Zwarte recuperatie dakpannen
 - 7 Zinken goten en regenwater afvoeren

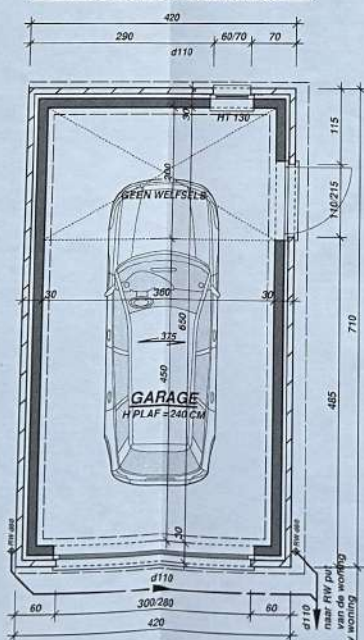

GRONDPLAN schaal 1/50

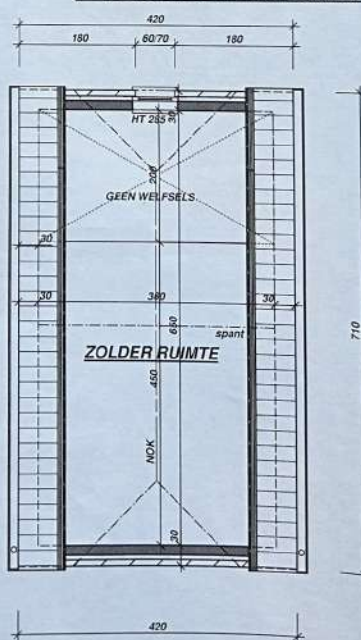

VERDIEPINGSPLAN schaal 1/50

Stedenbouwkundige vergunning verleend
in zitting van het Schepenvoetcollege
van 21 JUN 2010




NIEUWBOUW VAN EEN EENGEZINS WONING MET GARAGE EN PRAKTIJK

Ligging: **BARRIERSTRAAT**
3960 BREE
2e afd., sectie A, nr. 149/G2, lot 1

Bouwer: **Dhr. & Mevr. SOORS - VANDER KUIJS**
BLOEMENSTRAAT 3 bus 2
3960 BREE

Handtekening	Wijzigingen	Datum
Bouwer		
Architect		






Thomas Roets
Architect

Architectuur
Interieur
Meubeldesign

Russelbeekstraat 3A 3590 Diepenbeek
Tel: 011/33.25.05 Fax: 011/33.33.78

GRONDPLAN, VERDIEPINGSPLAN, GEVELS,
DOORSNEDE A-B

3/3 Dossier Datum
10/836 maa '10

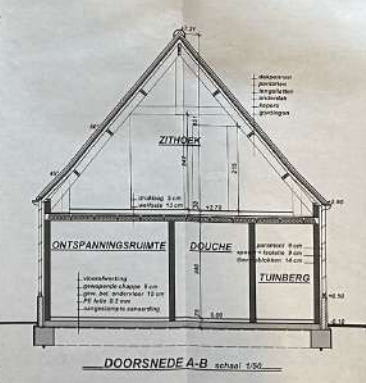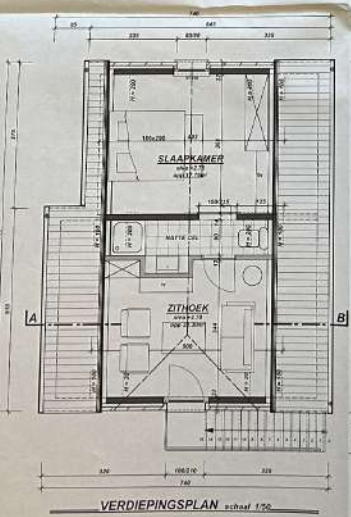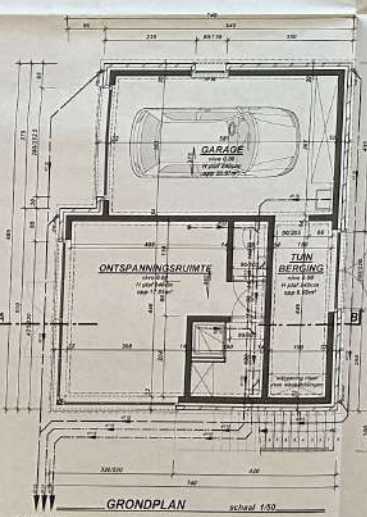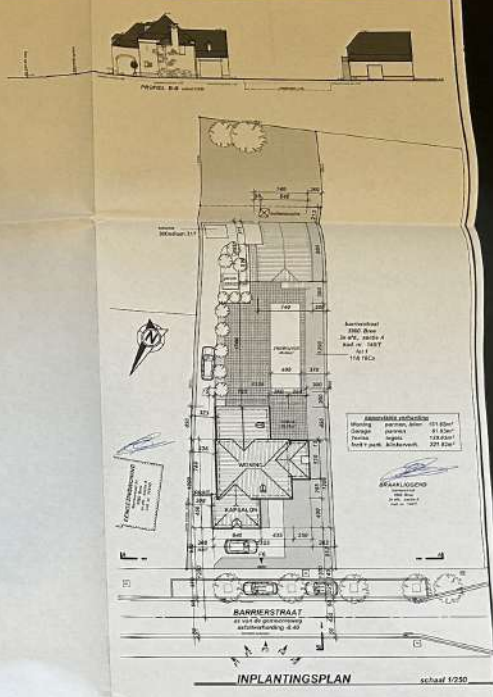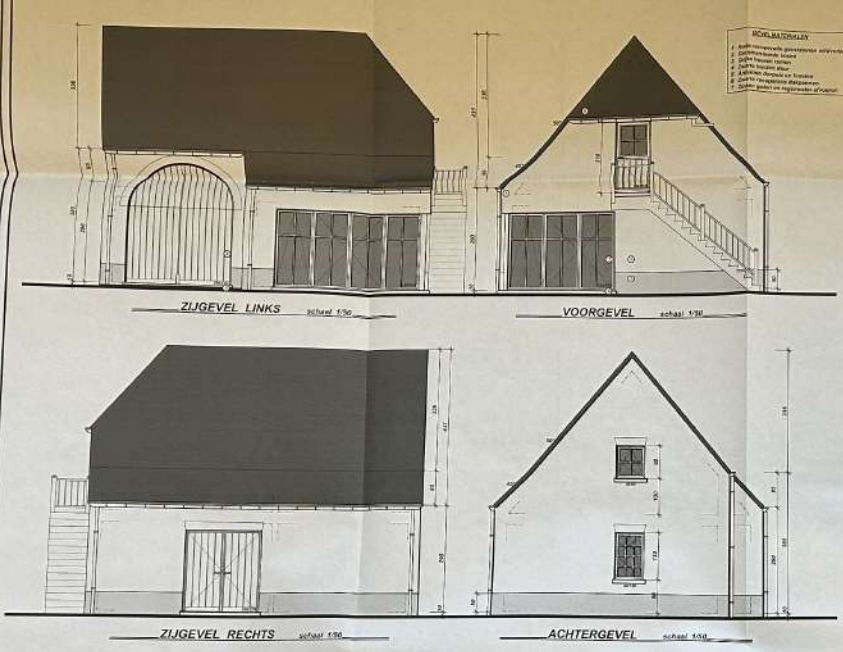

BESTEMMINGSWIJZIGING
POOLHOUSE tot WELLNESS/B&B

Ligging: **BARNEERSTRAAT 23**
3960 BREE
2e afl., sectie A, nr. 149/G2, lot 1


Baanreder: **Dhr. & Mevr. SOORS - VANDER KRUUS**
BLOEMENSTRAAT 3 bus 2
3960 BREE

Handtekening: *[Signature]*

Architect: *[Signature]*


Plaatnummer: **3/3**

Datum: **10/835 okt '10**

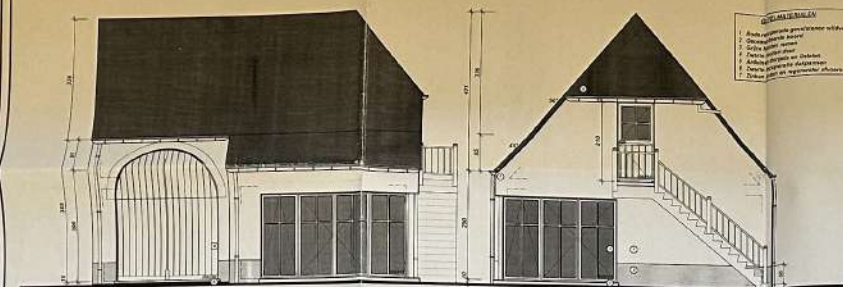


ZIJGEVEL LINKS schaal 1:50

VOORGEVEL schaal 1:50

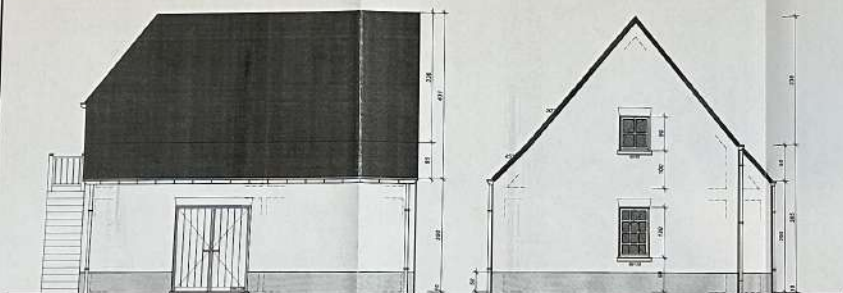


ZIJGEVEL RECHTS schaal 1:50


ACHTERGEVEL schaal 1:50

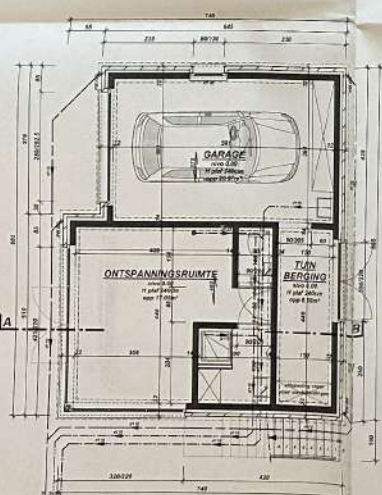


GRONDPLAN schaal 1:50

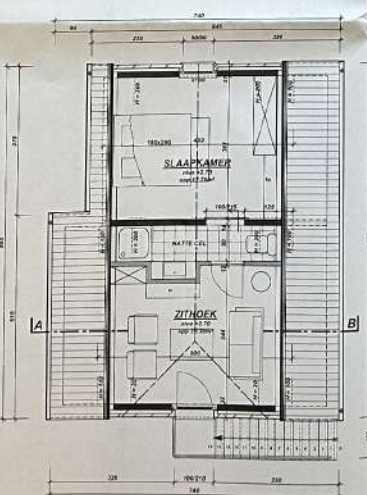

VERDIEPINGSPLAN schaal 1:50

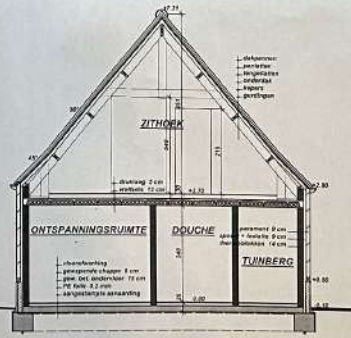

DOORSNEDE A-B schaal 1:50

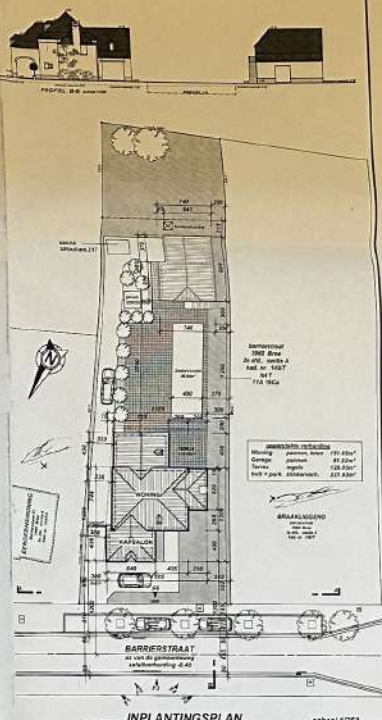




INPLANTINGSPLAN schaal 1:250

BESTEMMINGSWIJZIGING
POOLHOUSE tot WELLNESS/B&B

Ligging: **BARRIERSTRAAT 23**
3960 BREE
2e afd., sectie A, nr. 149/G2, lot 1

Bewoner: **Dhr. & Mevr. SOORS - VANDER KRUIJS**
DESGENSTRAAT 4-bus-2
3960 BREE


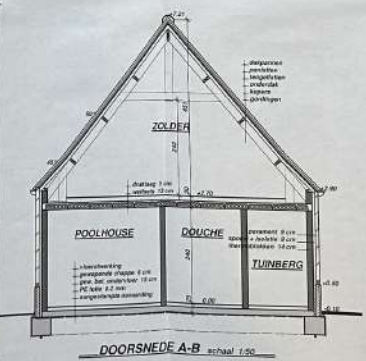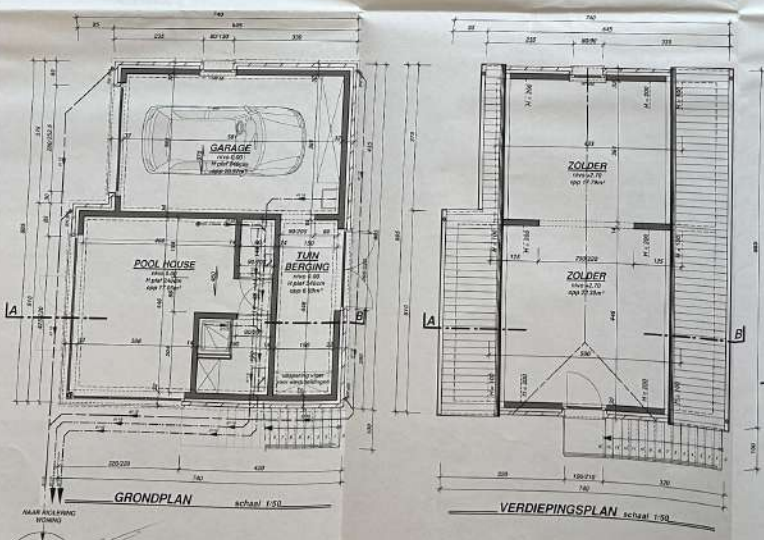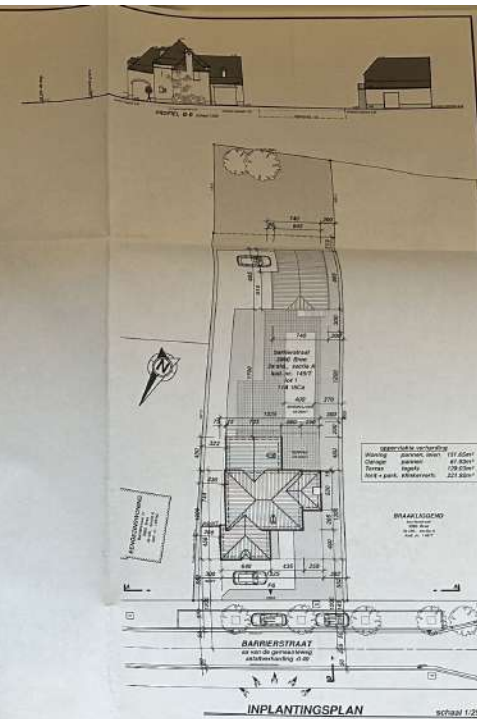

NIEUWBOUW VAN EEN POOLHOUSE EN ZWEMVUIVER

Ligging: **BARRIERSTRAAT 3960 BREE**
2e afl., sectie A, nr. 149/G2, lot 1

Aanvrager: **Dhr. & Mhr. SCORS - VANDER KRUJIS**
3960 BREE



GRONDPLAN, FUNDIERINGS-RIJLINGSPLAN
1/1