

LOT 1

LOT 2

LOT 3

MATERIALEN


ALLES VOLGENS KLEUR EN ARCERING

- 1. BAKSTEEN: Vandenbroucke, handwarm
Wagner Rustieke Steen
- 2. DAKPANNEN: gebakken dakpan, zwart
- 3. SCHILMWERK: zwart
- 4. LUKEN: hout, naturel of donker, volgens tekening
- 5. VOORSUIJL: hout, naturel of donker, volgens tekening
- 6. BLAUWHE HARDSTEEN: grijs, pinst, labiel, deuklader
- 7. RWA: geprofiereerd zink
- 8. DAKGOTEN: geprofiereerd zink
- 9. AFVOEREN: geprofiereerd zink
- 10. DAKRAMEN: zwart
- 11. CARPORT: hout, naturel
- 12. HOUTRANDELEN: ghesmeten staal, zwart
- 13. DAKRAMEN: aluminium dakpan, zwart


VOORGEVELS



ACHTERGEVELS

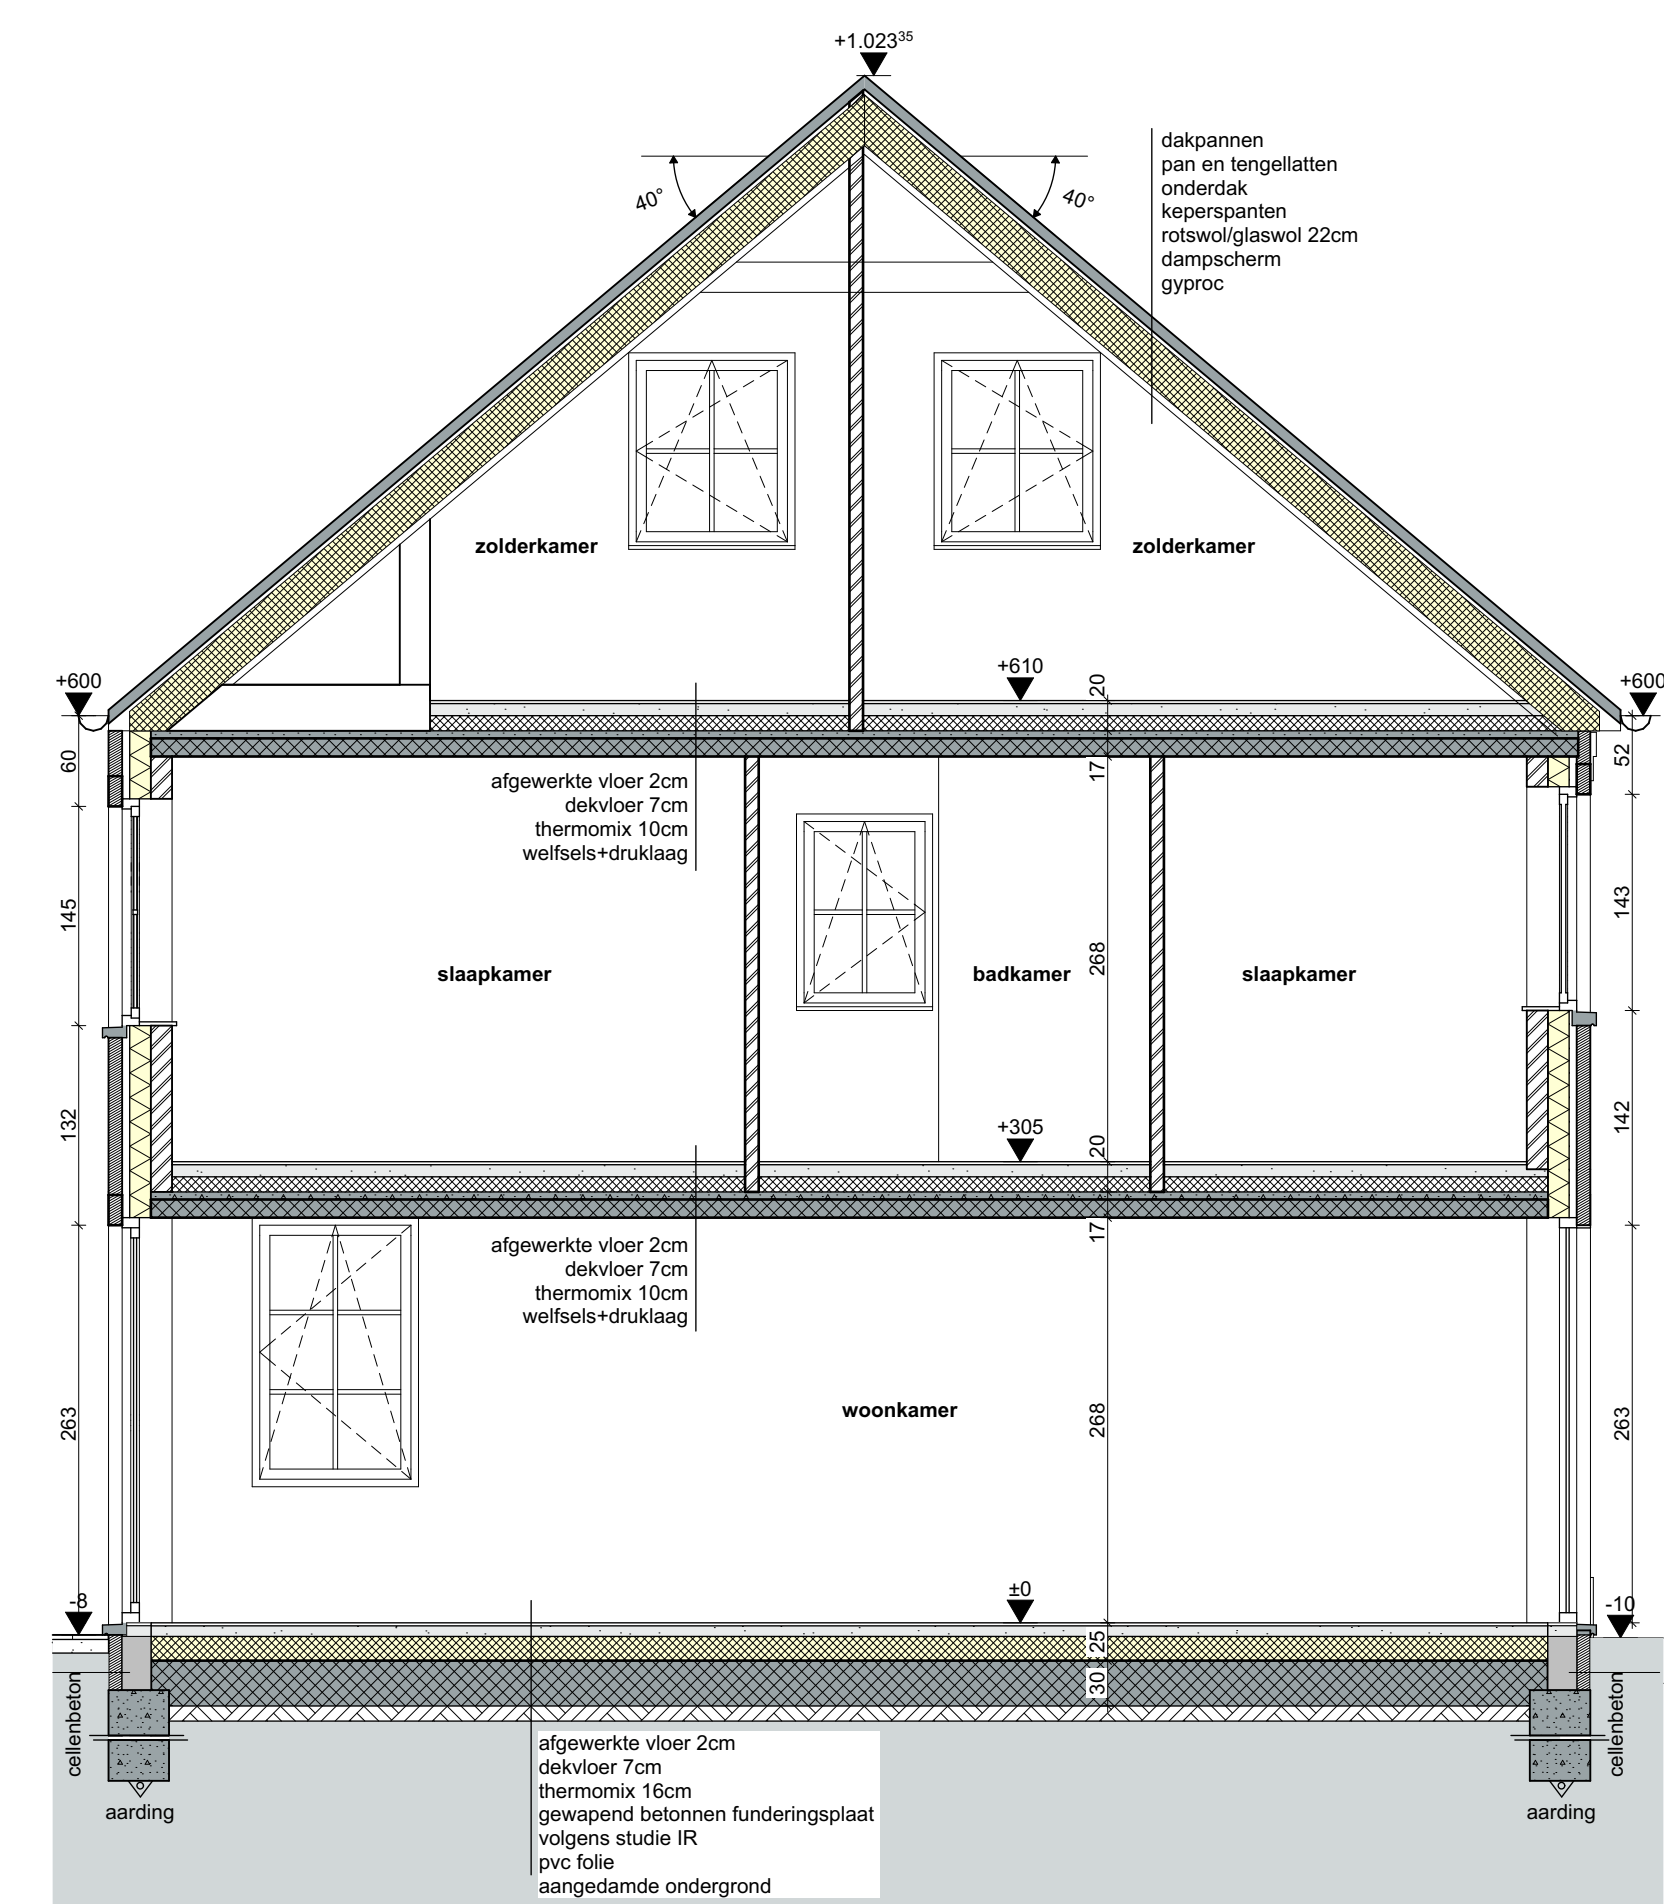


DOORSNEDE - DS 3

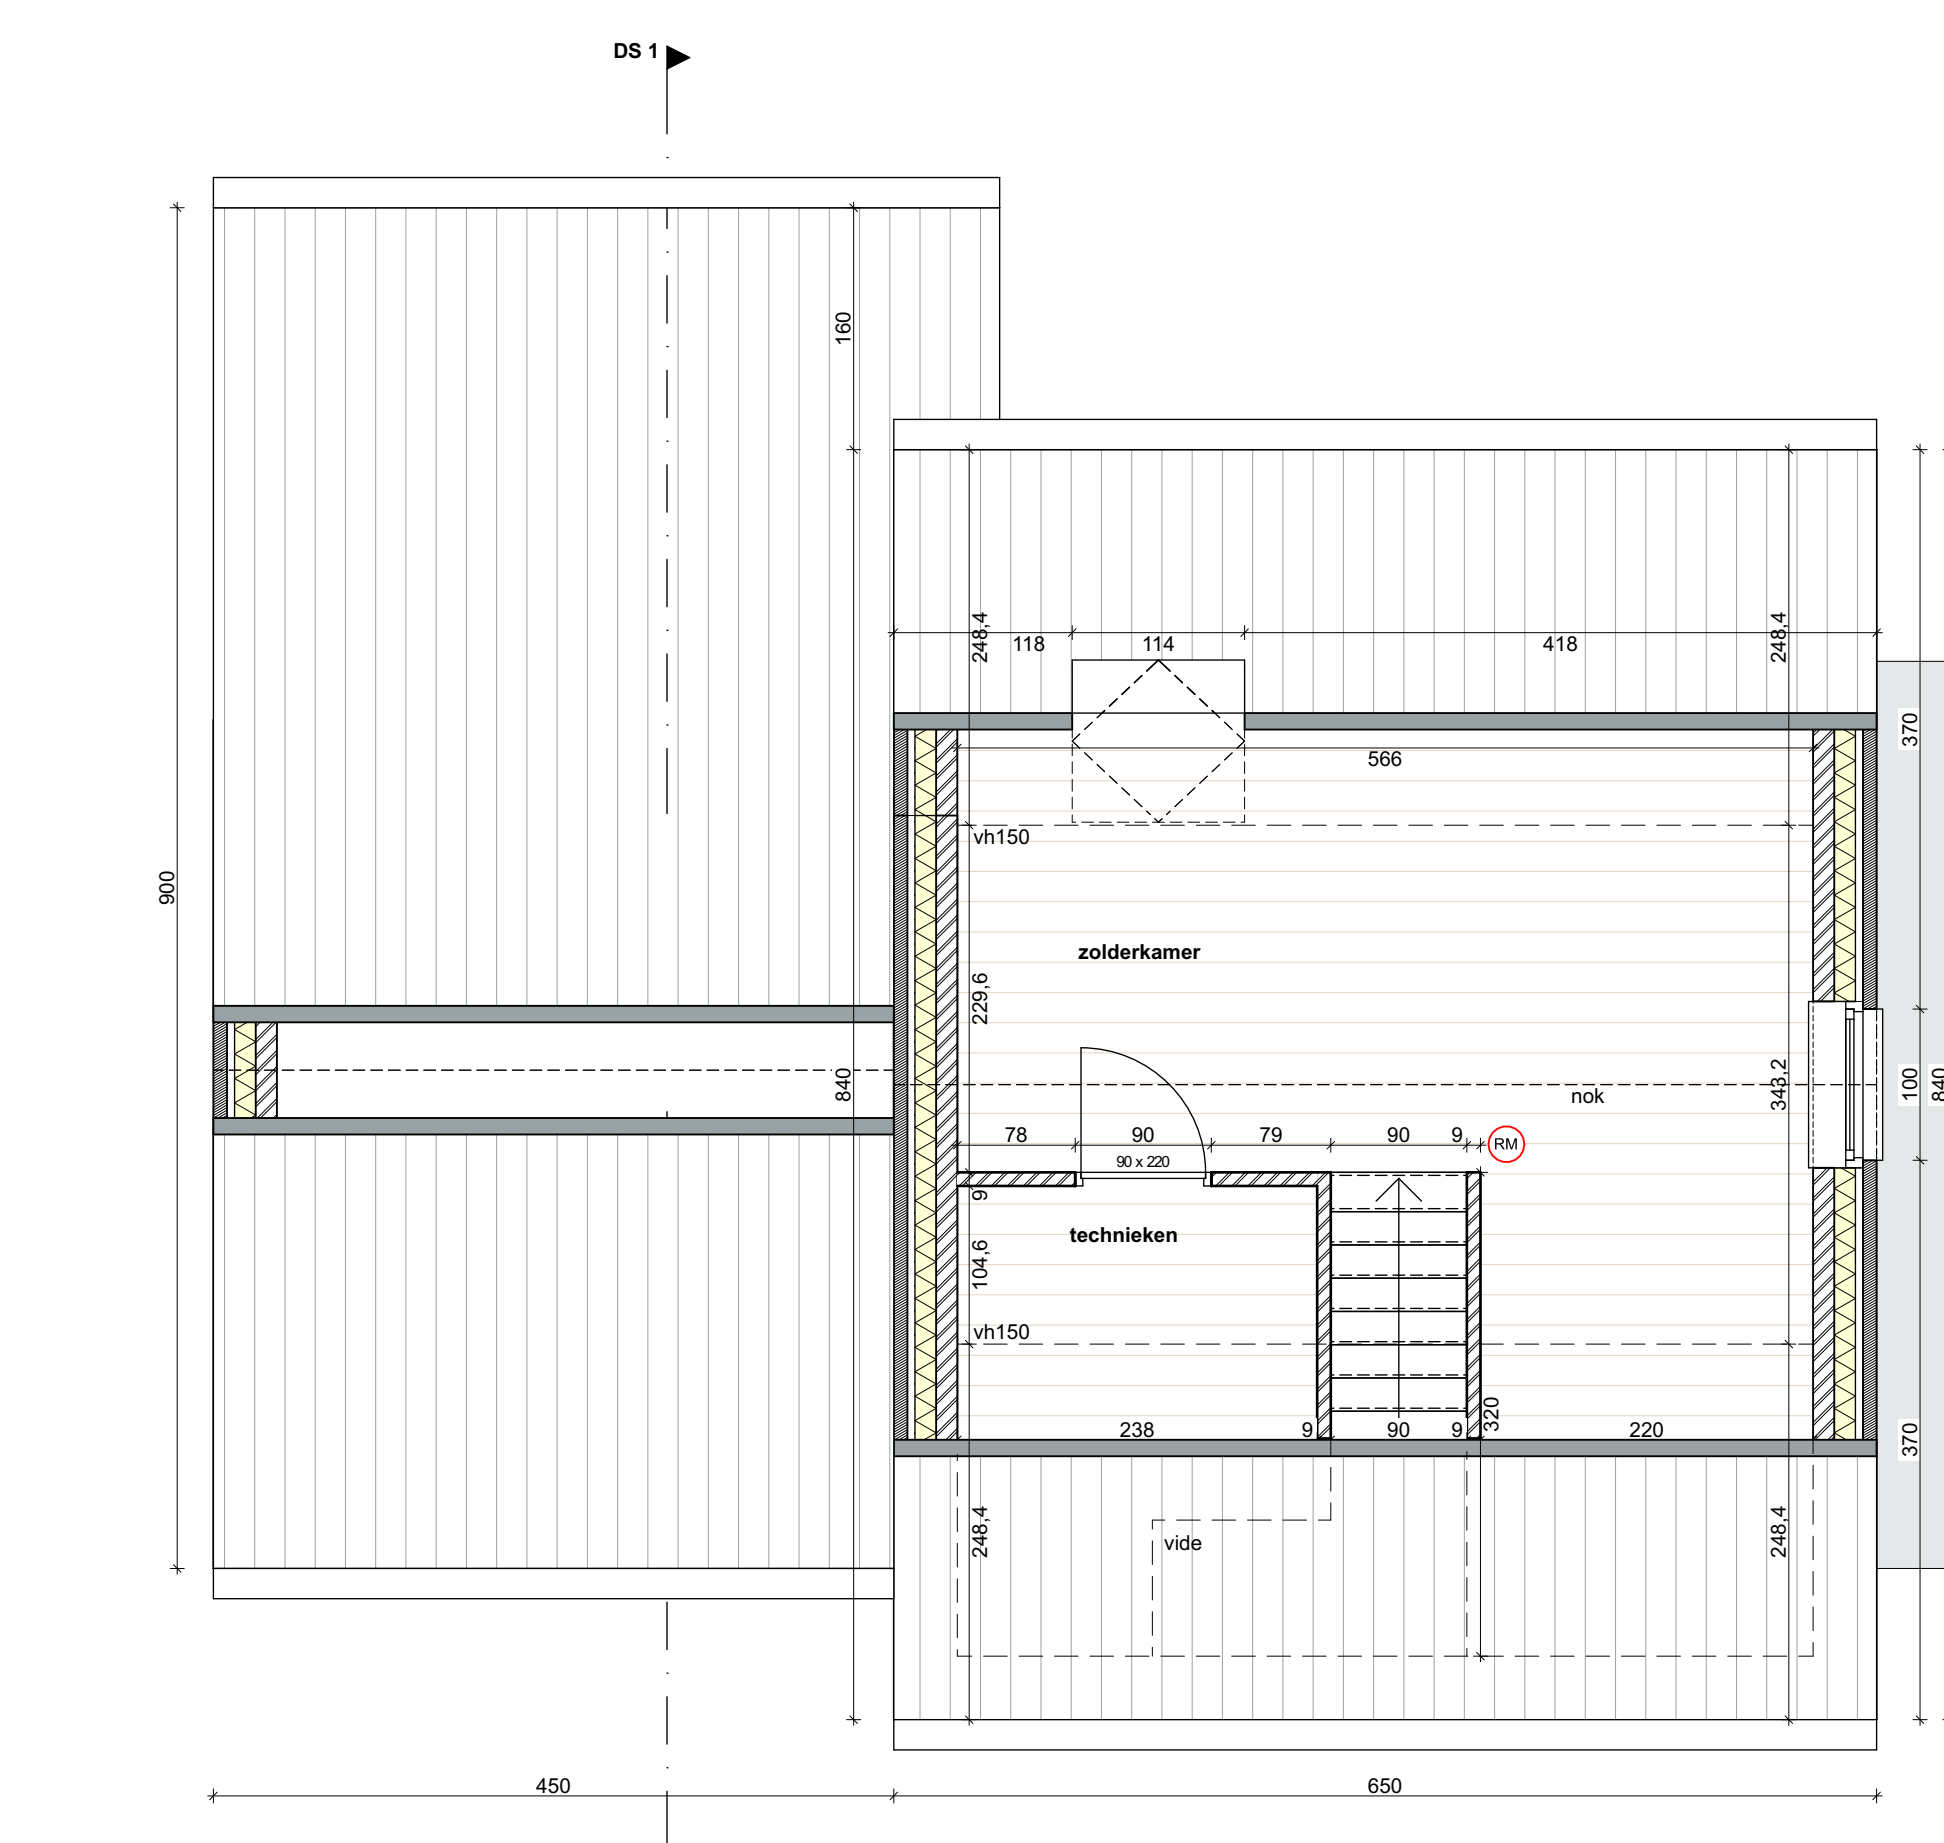

ZOLDER

LOT 1

netto opp.: 19,4 m²
OPTIONEEL:
INRICHTING ZOLDER
DAKRAMEN 114x140

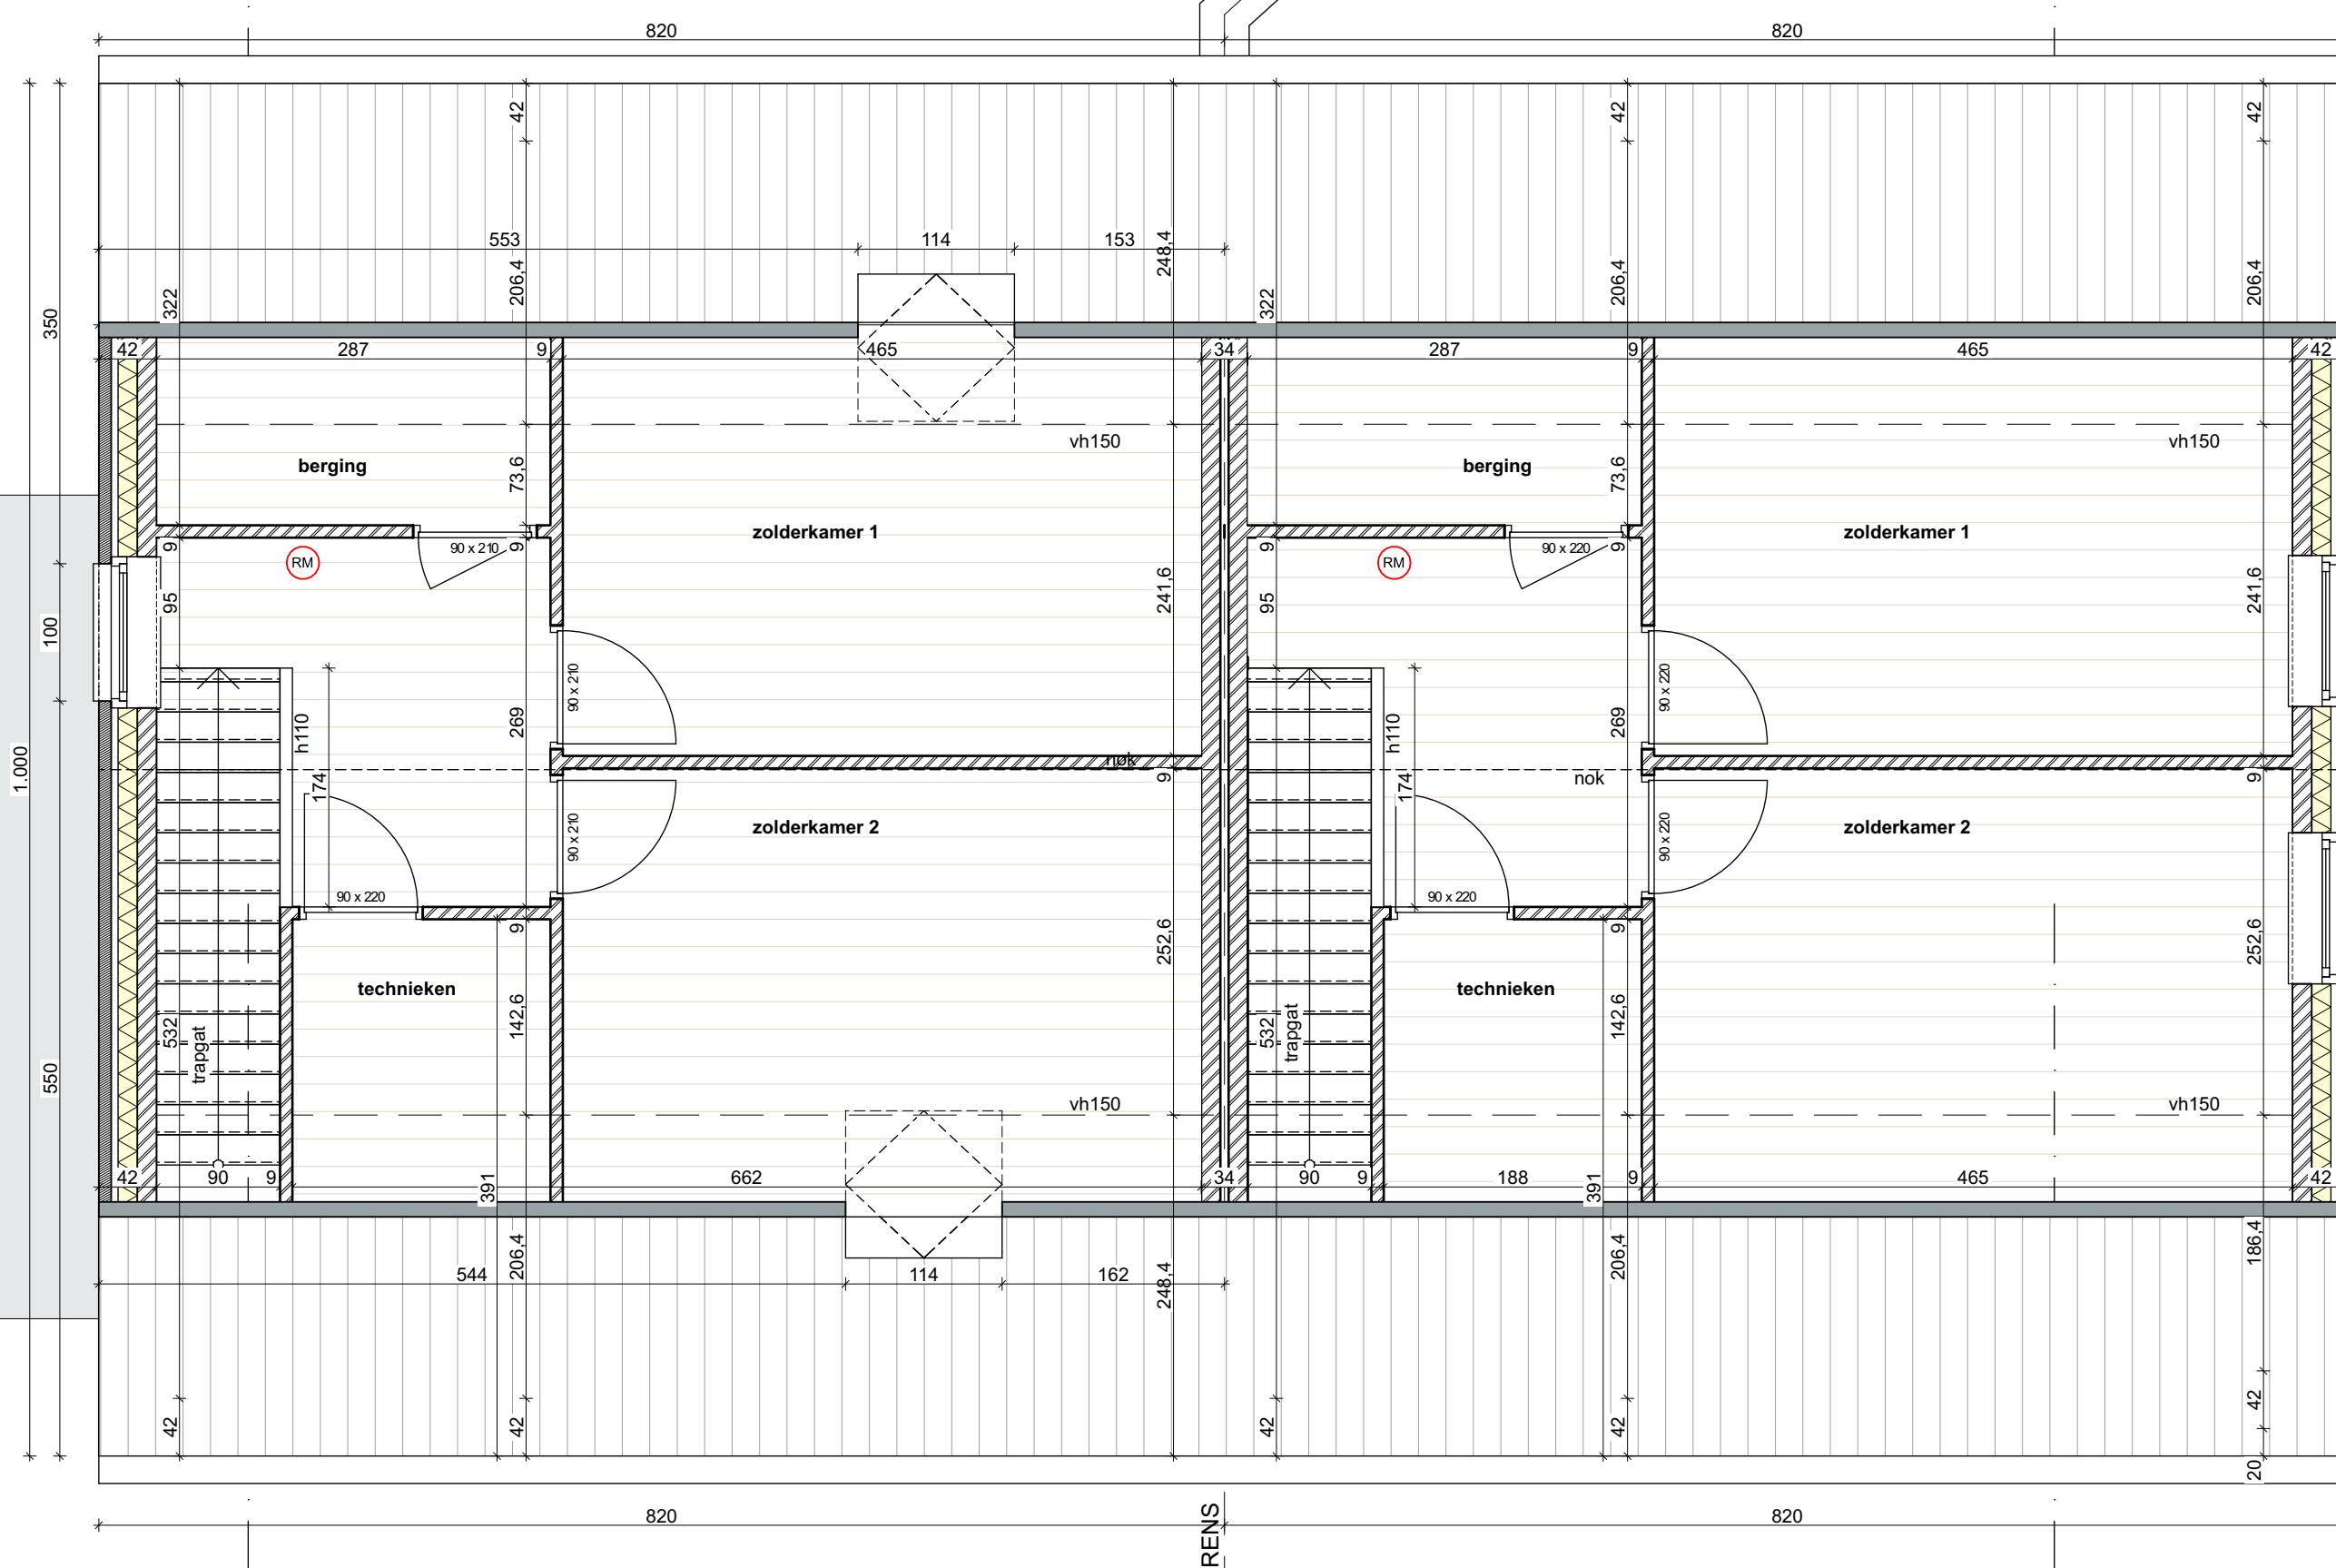

LOT 2

netto opp.: 38,3 m²
OPTIONEEL:
INRICHTING ZOLDER
DAKRAMEN 114x140

LOT 3

netto opp.: 38,3 m²
OPTIONEEL:
INRICHTING ZOLDER



NADIA CORNELISEN
ARCHITECT
PROJECTEN
1000 BRUSSEL

Naam: 3 eengezinswoning
Eind: Februari 2019
1000/2019

Opdrachtgever: FRANK GOYENS PROJECTONTWIKKELING
Van Eeckhoutte 3, 1083 Brussel

Beleving: Zolder, Voorgevels, Achtergevels, Legende,
Doorsnede LOTS

Schaal: 1:50, 1:75